


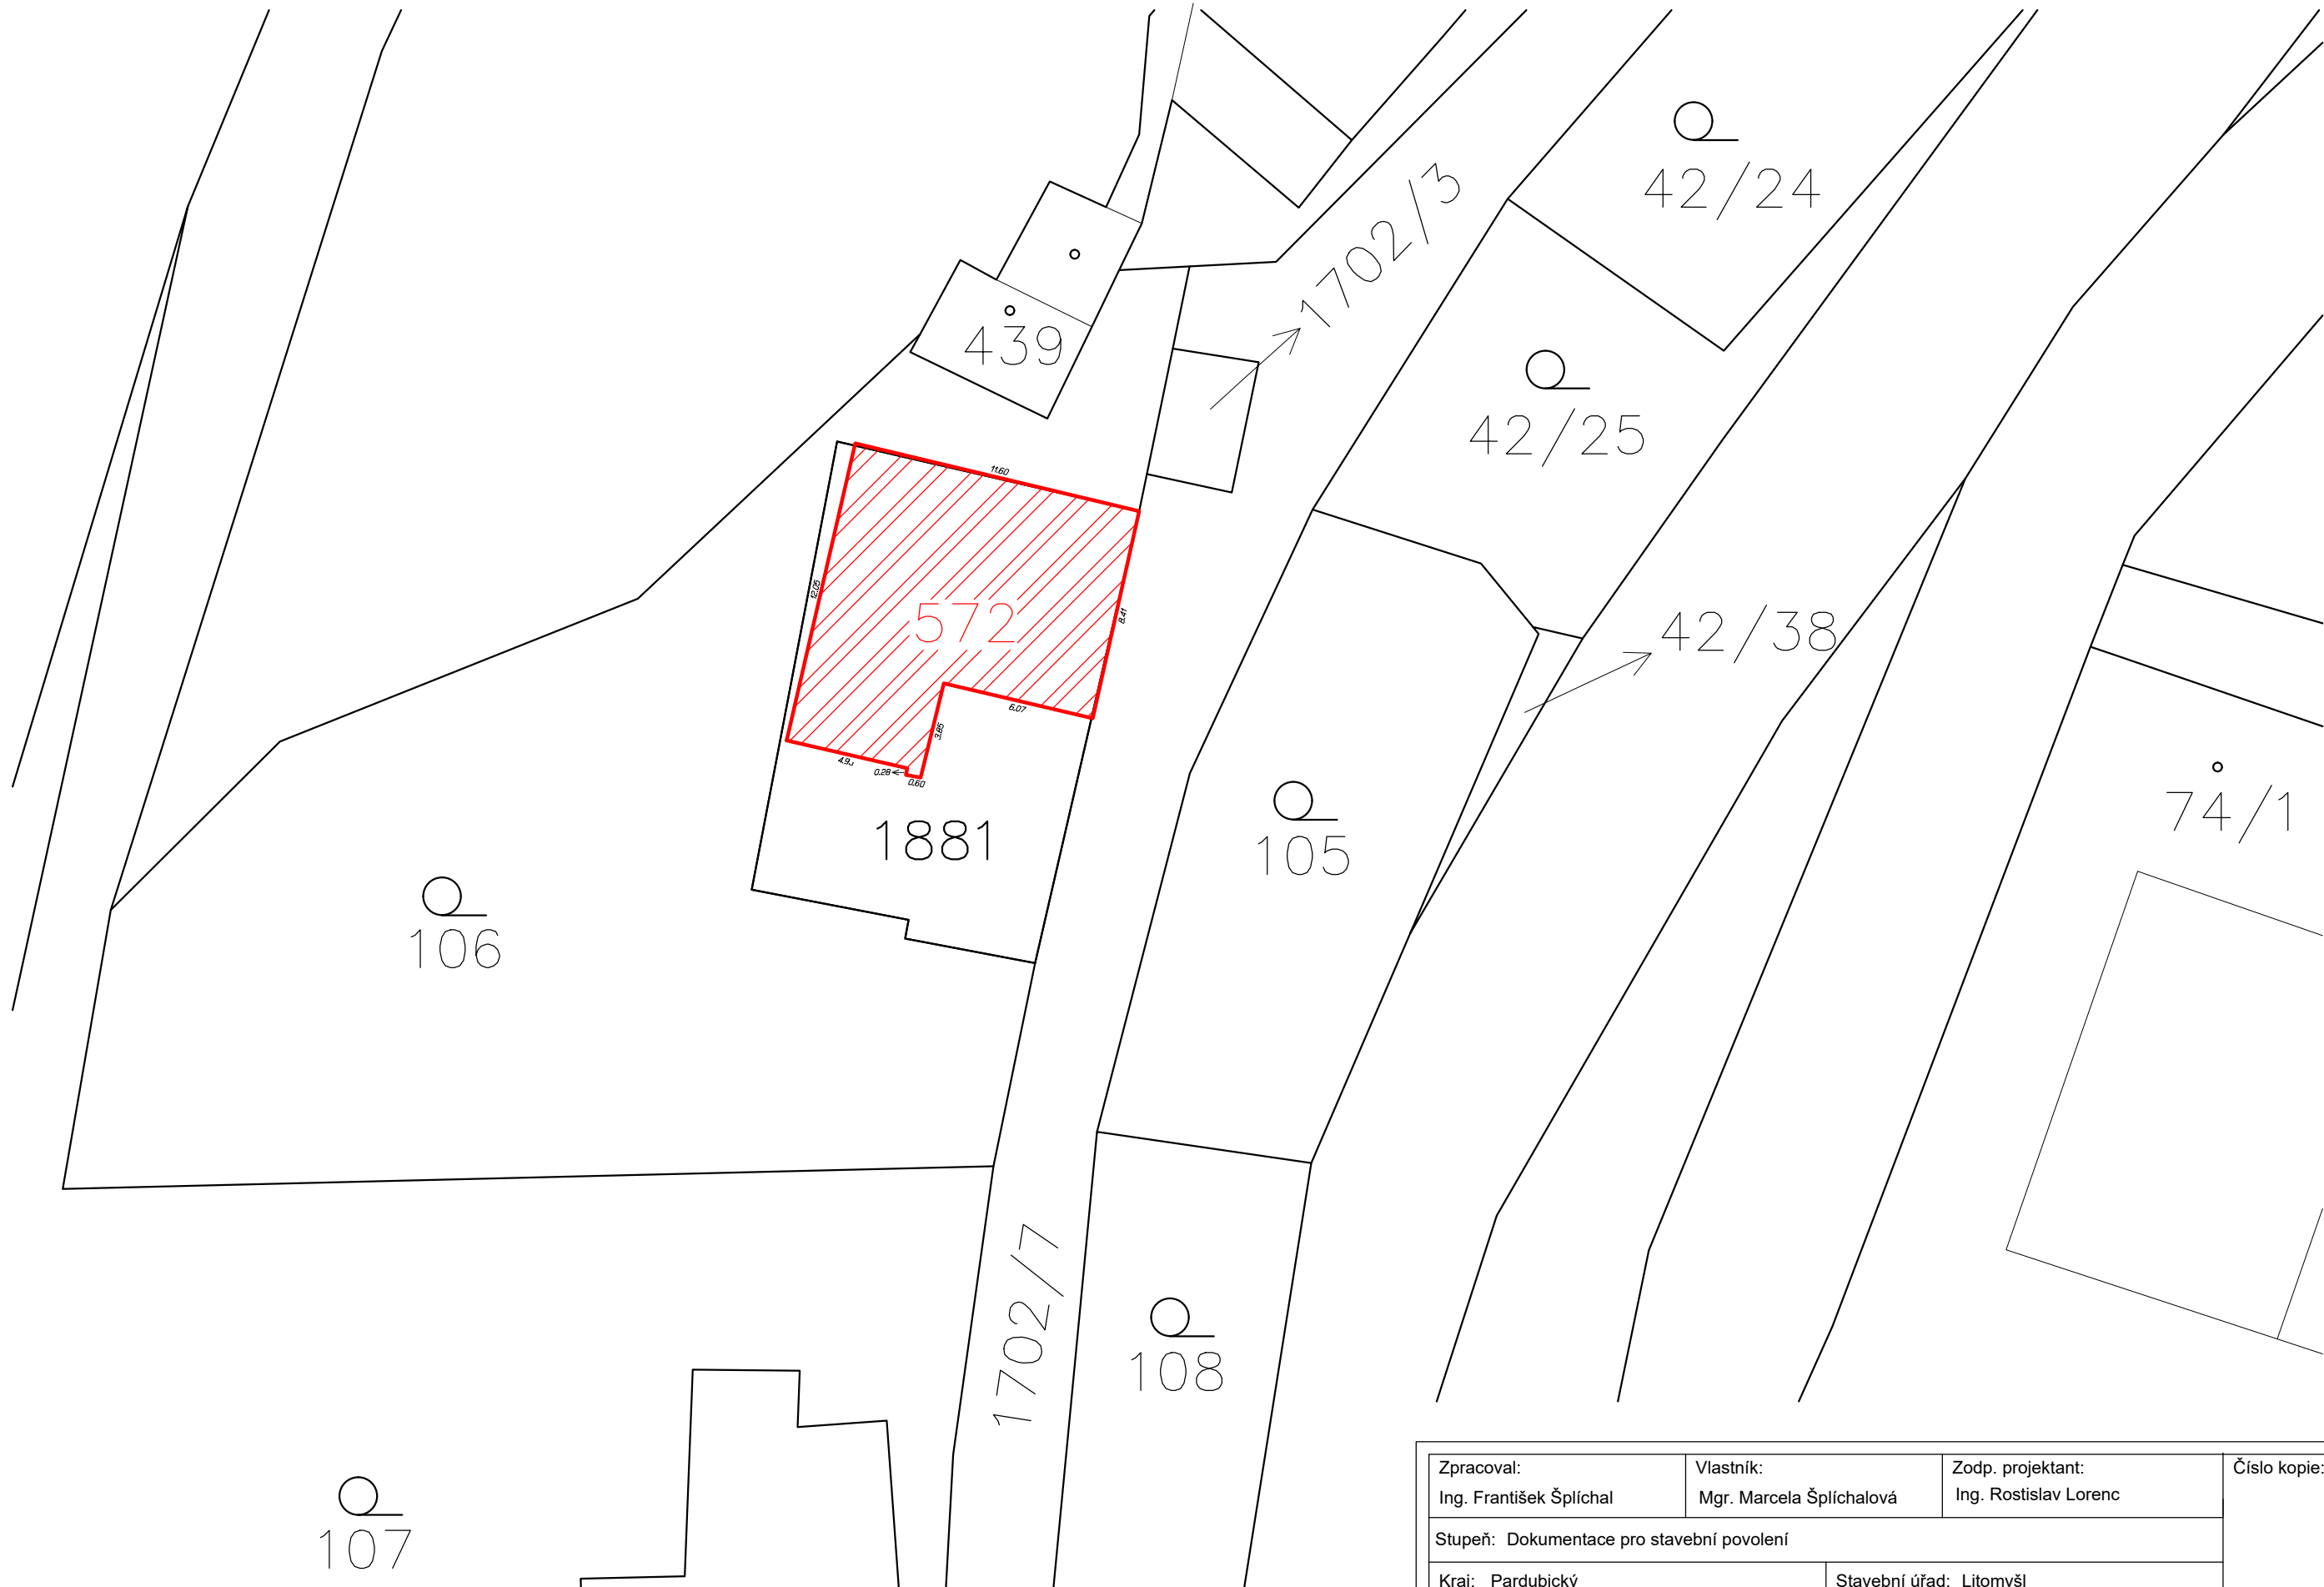

LEGENDA PROSTORŮ

 STODOLA PARC Č. ST. 572

Zpracoval: Ing. František Šplíchal	Vlastník: Mgr. Marcela Šplíchalová	Zodp. projektant: Ing. Rostislav Lorenc	Číslo kopie: 1	
Stupeň: Dokumentace pro stavební povolení				
Kraj: Pardubický		Stavební úřad: Litomyšl		
Stavba: Stodola - parc. č. st. 36, Trstěnice 569 57			Datum:	8.1.2026
			Meřítko:	1:250
			Číslo výkresu:	C.2
Název výkresu: Katastrální situační výkres				