


KOORDINAČNÍ SITUAČNÍ VÝKRES

MĚŘÍTKO = 1:500

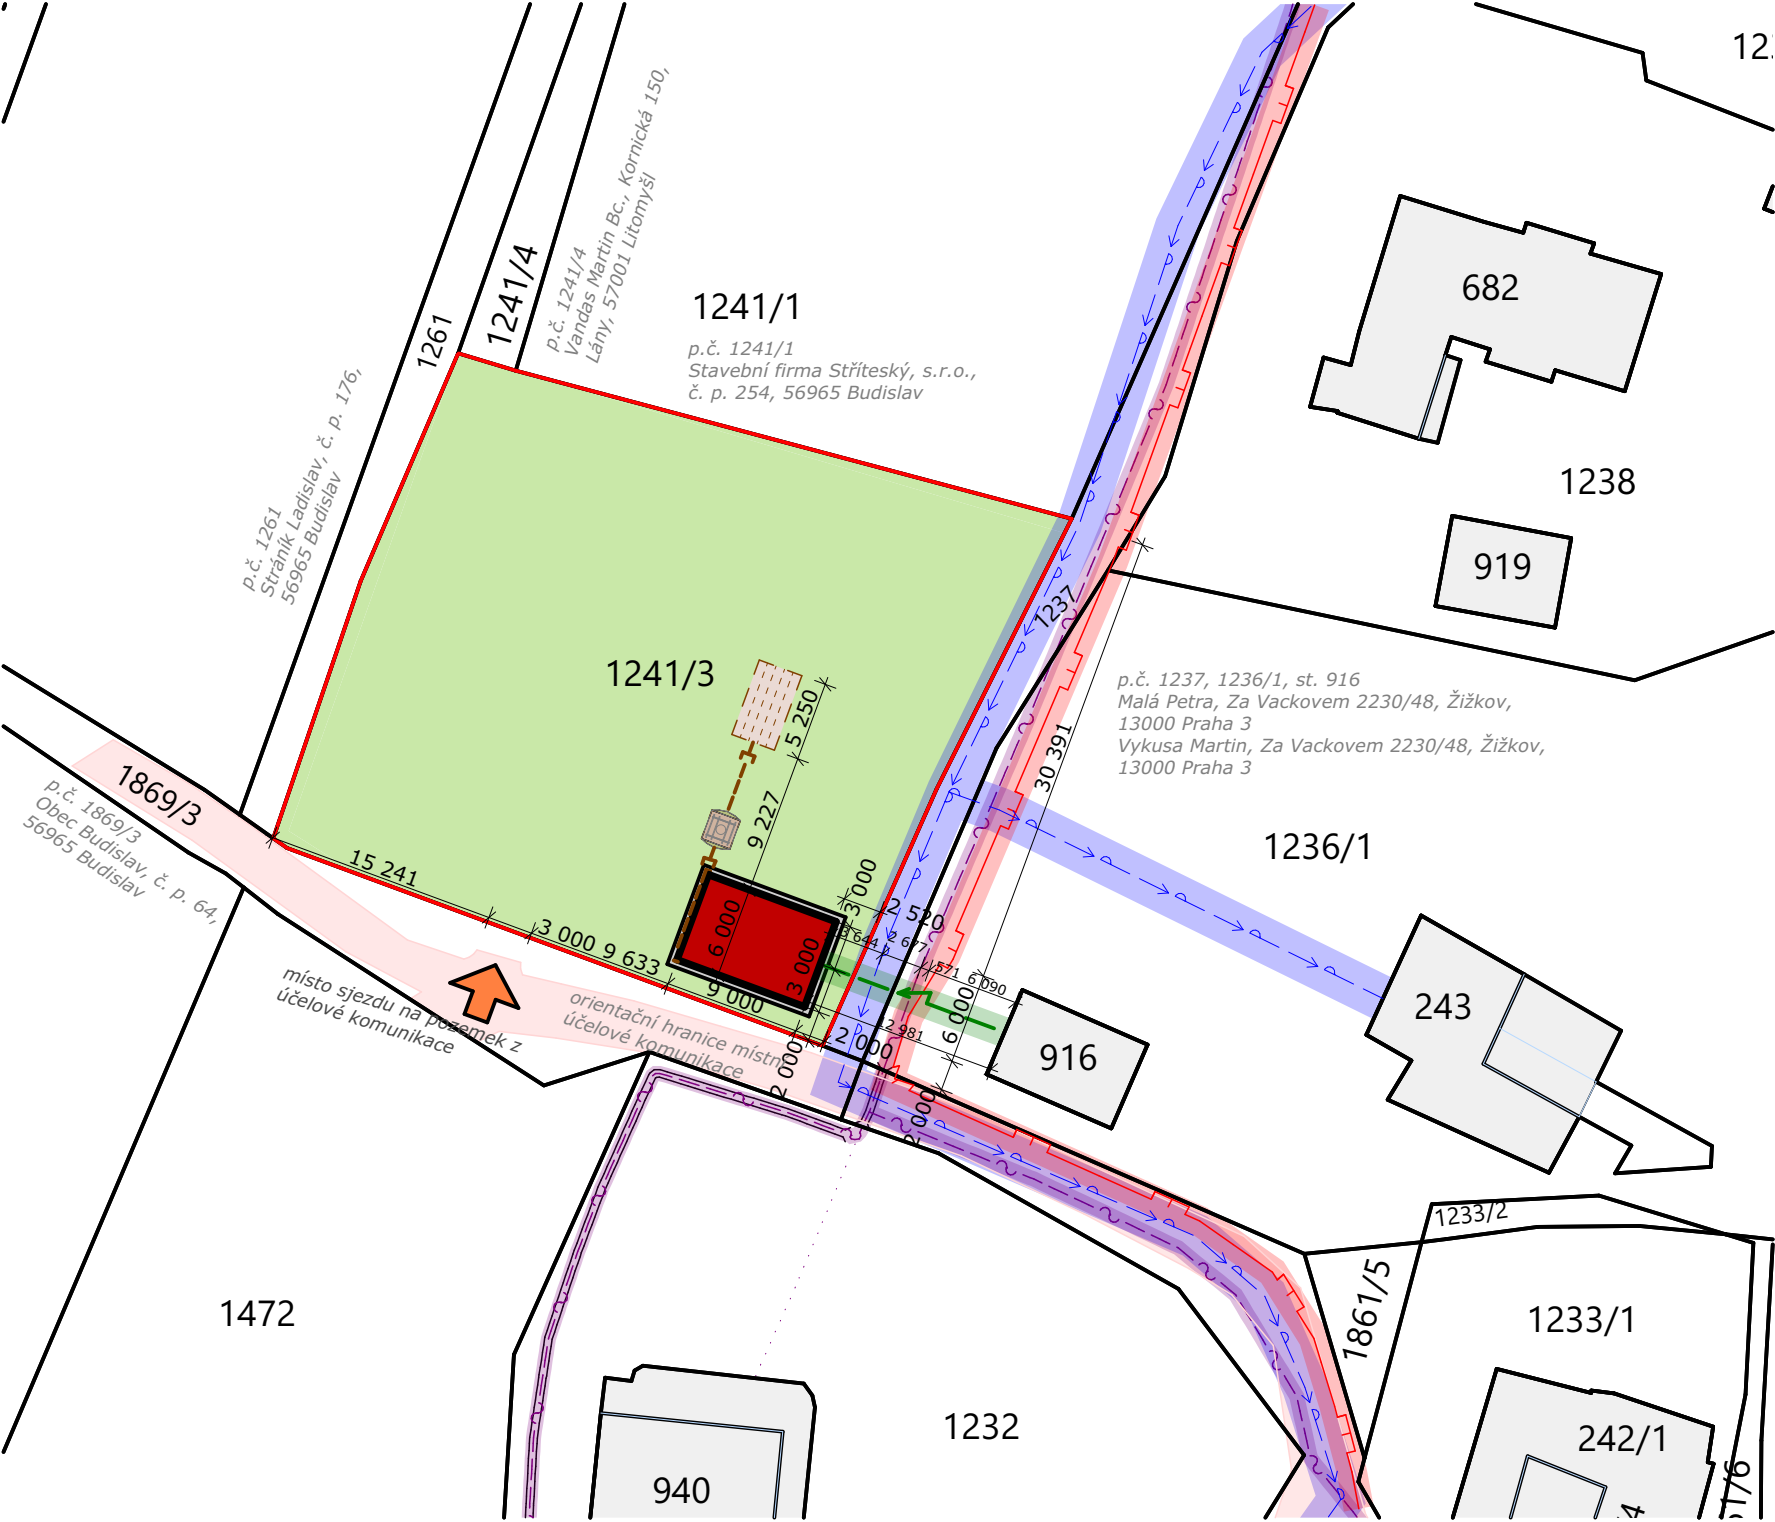

LEGENDA:

- NOVOSTAVBA SKLADU
ZASTAVĚNÁ PLOCHA = 54 m²
- ZPEVNĚNÉ PLOCHY = 16 m²
- OKOLNÍ ZÁSTABA DLE KN
- NEZPEVNĚNÉ PLOCHY
- ZÁJMOVÉ ÚZEMÍ, HRANICE STAVENIŠTĚ
- NAPOJENÍ NA DOPRAVNÍ INFRASTRUKTURU
- STÁVAJÍCÍ OPLOCENÍ VČETNĚ BRAN
- HRANICE A ČÍSLA KATASTRU DLE KN
- 377/4 ZÁJMOVÉ PARCELY, POZEMKY STAVBOU PŘÍMO DOTČENÉ

LEGENDA OBJEKTŮ:

STAVEBNÍ A INŽENÝRSKÉ OBJEKTY:
SO 01 - SKLAD ZAHRADNÍHO NÁŘADÍ vč. ZPEVNĚNÝCH PLOCH

POZNÁMKA:

- POLOHA PODZEMNÍCH VEDENÍ A ZAŘÍZENÍ BYLA ZJIŠTĚNA U PŘÍSLUŠNÝCH ORGANIZACÍ A OVĚŘENÉ SITUACE JSOU ULOŽENY U STAVEBNÍKA, NA STAVEBNÍM ÚŘADĚ, POPŘ. U ZPRACOVATELE PROJEKTOVÉ DOKUMENTACE;
- POLOHU PODZEMNÍCH VEDENÍ NELZE VYTÝČOVAT ODMĚŘENÍM VZDÁLENOSTI NA VÝKRESE, PŘESNÉ VYZNAČENÍ VŠECH PODZEMNÍCH VEDENÍ (A TO I TA, KTERÁ Z JAKÝCHKOLIV DŮVODŮ NEJSOU V SITUACI VYZNAČENA) NA POVRCHU ZAJISTÍ INVESTOR/STAVEBNÍK;
- VÝŠKOVÉ KÓTY TERÉNU JSOU ORIENTAČNÍ (PŘEVZATO Z "http://geoportal.cuzk.cz/", http://ags.cuzk.cz/dmr/))
- DIMENZE JEDNOTLIVÝCH INŽENÝRSKÝCH SÍTÍ MŮŽE BÝT UPRAVENA DLE PROJEKTOVÉ DOKUMENTACE JEDNOTLIVÝCH PROFESÍ.

LEGENDA ZNAČEK NAVRŽENÝCH INŽENÝRSKÝCH SÍTÍ:

- VNITŘNÍ DEŠŤOVÁ KANALIZACE
- VNITŘNÍ ELEKTROINSTALACE - NAPOJENÍ ELEKTRO Z OBJEKTU P.Č. 916, IDEÁLNĚ (V PŘÍPADĚ DOSTATEČNĚ SILNÉHO STÁVAJÍCÍHO PŘÍVODU) Z HLAVNÍHO DOMOVNÍHO ROZVADĚČE

LEGENDA OCHRANNÝCH PÁSEM:

NADZEMNÍ VEDENÍ NN DO 1 KV NENÍ CHRÁNĚNO OCHRANNÝM PÁSMEM. PŘI ČINNOSTECH PROVÁDĚNÝCH V JEHO BLÍZKOSTI JE NUTNÉ DODRŽET VZDÁLENOSTI DANÉ ČSN EN 50110-1 ED. 2.

- OCHRANNÉ PÁSMO VODOVODNÍHO ŘADU ČINÍ 1,5 m NA KAŽDOU STRANU
- OCHRANNÉ PÁSMO PODZEMNÍHO KOMUNIKAČNÍHO VEDENÍ ELEKTRONICKÝCH KOMUNIKACÍ ČINÍ 0,5 m PO STRANÁCH KRAJNÍHO VEDENÍ
- OCHRANNÉ PÁSMO PODZEMNÍHO STŘEDOTLAKÉHO PLYNOVODU ČINÍ 1,0 m NA KAŽDOU STRANU
- OCHRANNÉ PÁSMO PODZEMNÍHO VEDENÍ NN DO 1 KV ČINÍ 1,0 m NA KAŽDOU STRANU

LEGENDA ZNAČEK STÁVAJÍCÍCH INŽENÝRSKÝCH SÍTÍ:

- VODOVODNÍ ŘAD, VHOS a.s.
- SOUBĚH SÍTÍ: SDĚLOVACÍ KABEL, OBECNÍ ROZHLAS, VEŘEJNÉ OSVĚTLENÍ, KABELOVÁ TELEVIZE, Česká telekomunikační infrastruktura a.s.,
- PLYNOVOD STL, GasNet, s.r.o.
- POD/NADZEMNÍ VEDENÍ NN do 1 kV, ČEZ distribuce a.s.

0,000 = Čistá podlaha 1.NP (výškový systém místní)

AUTORIZOVANÝ PROJEKTANT: Ing. Faltys, Petr		
HL. INŽENÝR PROJEKTU	VYPRACOVAL	KONTROLOVAL
Ing. Faltys, Petr	Bc. Drobná, Monika	Ing. Faltys, Petr
INVESTOR : Vykusa Petr a Vykusová Marta		
MÍSTO STAVBY : p.č. 1241/3, k.ú. Budislav u Litomyše		
NÁZEV STAVBY:		
Novostavba skladu zahradního nářadí p.č. 1241/3, k.ú. Budislav u Litomyše		
OBJEKT / ČÁST :		
Situační výkresy		
OBSAH PŘÍLOHY :		
KOORDINAČNÍ SITUAČNÍ VÝKRES		

 Stavební sdružení Boštík s.r.o. stavíme na kvalitě	
FORMÁT	2 x A4
DATUM	6/2026
STUPEŇ PD	DPS
Č. ZAKÁZKY	2026- 06b
MĚŘÍTKO	1:500
PARÉ:	OZNAČENÍ PŘÍLOHY:
	C.03