


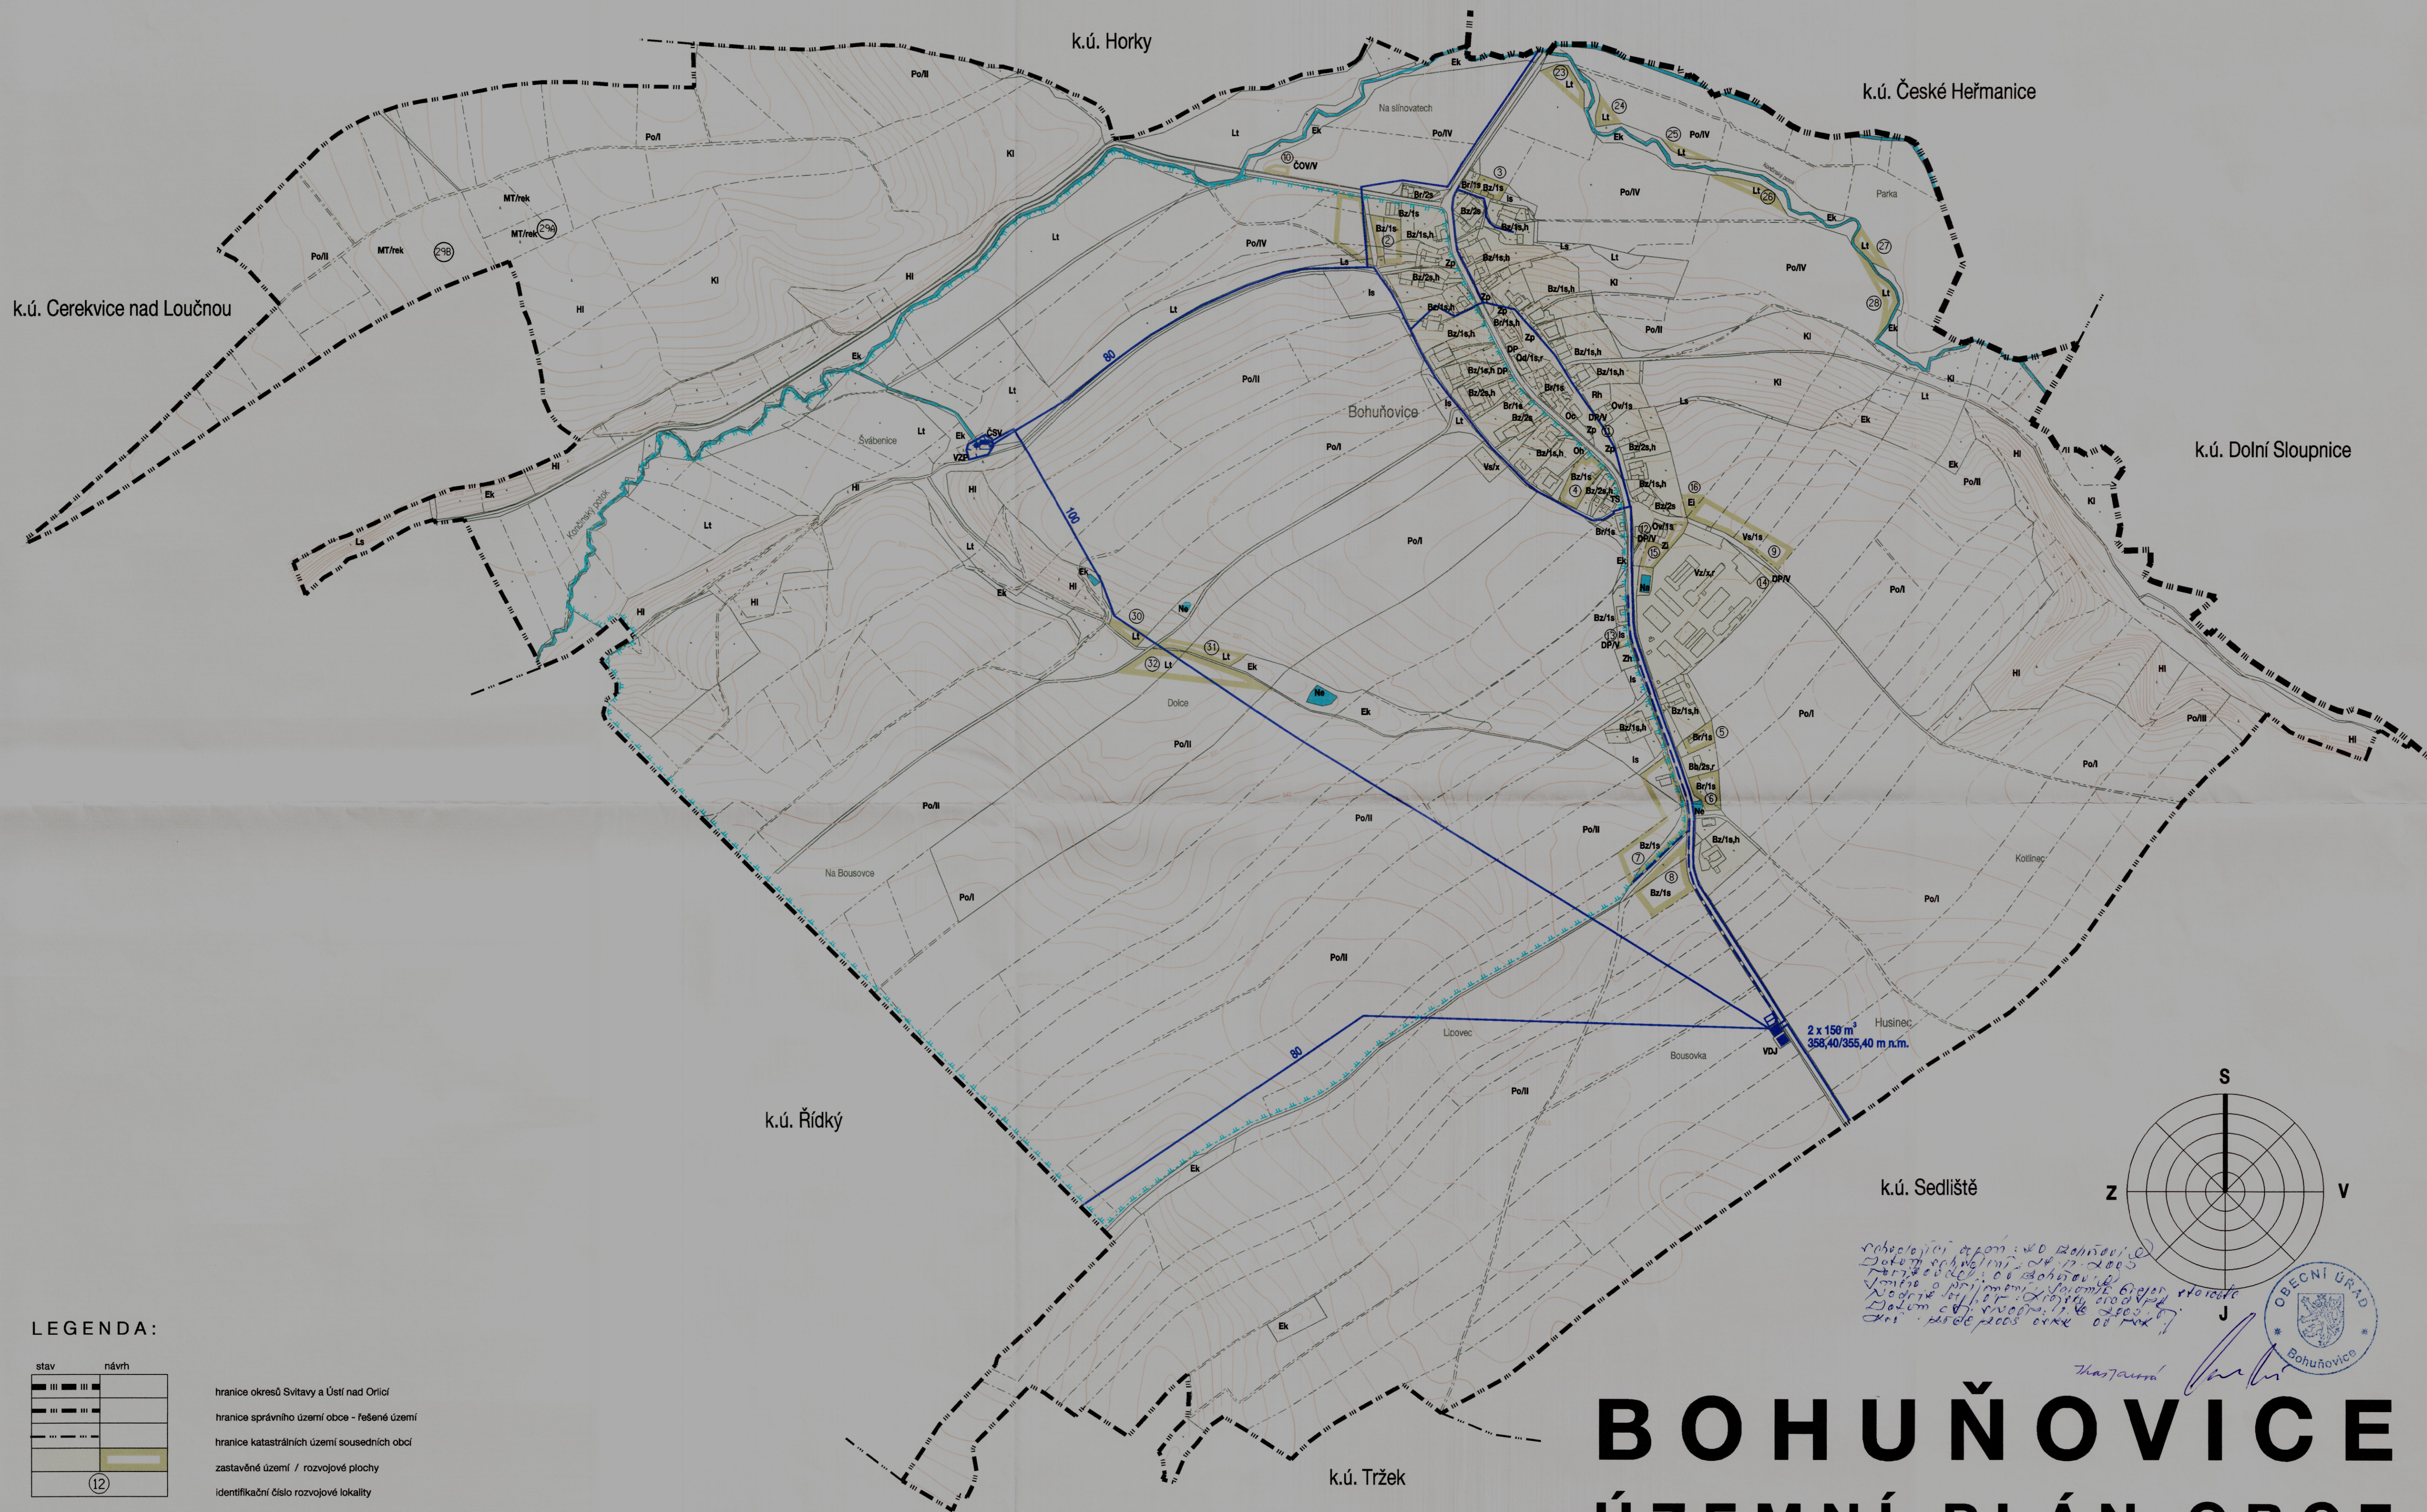

BOHUŇOVICE

ÚZEMNÍ PLÁN OBCE

[illegible]

ZÁSOBOVÁNÍ VODOU

ZAKÁZKOVÉ ČÍSLO : 22 - 16 - 819

urbanistické středisko brno

USB

POŘIZOVATEL : OBECNÍ ÚŘAD BOHUŇOVICE

Neoprávněné užití dat uživatelem, respektive neoprávněné distribuce dat a tím porušení autorského práva může být přestupkem podle par. 32 odst.1 písmene b) zákona číslo 200/1990 Sb., o přestupcích, ve znění pozdějších předpisů nebo trestním činem podle par.152 zákona č.140/1961Sb., trestního zákona ve znění zákona č.290/1993 Sb.

URBANISTICKÉ STŘEDISKO BRNO
spol. s r.o.
PŘÍKOP 8, 602 00 BRNO

MĚŘÍTKO: 1 : 5 000

ZHOTOVITEL : URBANISTICKÉ STŘEDISKO BRNO, SPOL. S R. O.
PROJEKTANTI : ING. ARCH. V. KLAJMON, ING. ARCH. N. ZOUNKOVÁ,
 ING. J. RŮŽIČKA, ING. M. JOKL, MGR. M. NOVOTNÝ
ÚŘAD BOHUŇOVICE **DATUM :** ČERVENEC 2003

4

LEGENDA:

stav	návrh
III III	
III III	
III III	
III III	

(12)

hranice okresů Svitavy a Ústí nad Orlicí
hranice správního území obce - řešené území
hranice katastrálních území sousedních obcí
zastavěné území / rozvojové plochy
identifikační číslo rozvojové lokality

◆	
■	
□	□
┌─┴─┐ └─┬─┘	
	┌─┴─┐ └─┬─┘
	┌─┴─┐ └─┬─┘

- vodovodní řád
- vodní zdroj
- vodojem
- čerpací stanice, AT stanice
- ochranné pásmo vodního zdroje 1. stupně
- ochranné pásmo vodního zdroje 2. stupně
- vodní plochy a toky

Br	individuální bydlení v rodinných domech se zahradami
Bz	individuální bydlení v venkovském charakteru s možností zemědělského samostatného hospodaření, případně drobných výrobních aktivit
Bk	kolectivní bydlení v bytových domech
Oc	cirkevní zařízení
Od	distribuce, stravování, ubytování
Oh	víceúčelové zařízení občanského vybavení
Rv	sportovní areály, hřiště
Vs	drobné výrobní aktivity, služby, sklady
Vz	zemědělská výroba
Zl	zeleň, trávivky a platiních mix
Zp	parky a veřejná zeleň doplnková, včetně zpevněných ploch veřejných prostranství a předzahrádek nezařazených do ploch bydlení
Zi	izolační zeleň
Is	sady, zahrady, záhony bez stavebních parcel
Na	nádrž akumulací
Ne	nádrž ekologická, extenzivní
Po	orná půda

zóna orné půdy vymezená způsobem hospodaření

I. zóna bez ohrožení

II. zóna erozního rizika

III. zóna erozního ohrožení

IV. zóna nivních poloh

KI	trvalé travní porosty intenzivně využívané - kulturní louky
HI	les hospodářský
Ek	krajinná zeleň
EI	krajinná zeleň s izolační funkcí
LI	trvalé travní porosty - extenzivní luční porosty a pastviny
Zs	lesnaté extenzivní sady s krajinnotvornou funkcí
DP	dopravní plochy - parkoviště
ČOV	čistírna odpadních vod
ČSV	čerpací stanice vodárenská
VZP	vodní zdroj
VDJ	vododiem
TS	traťostanice