


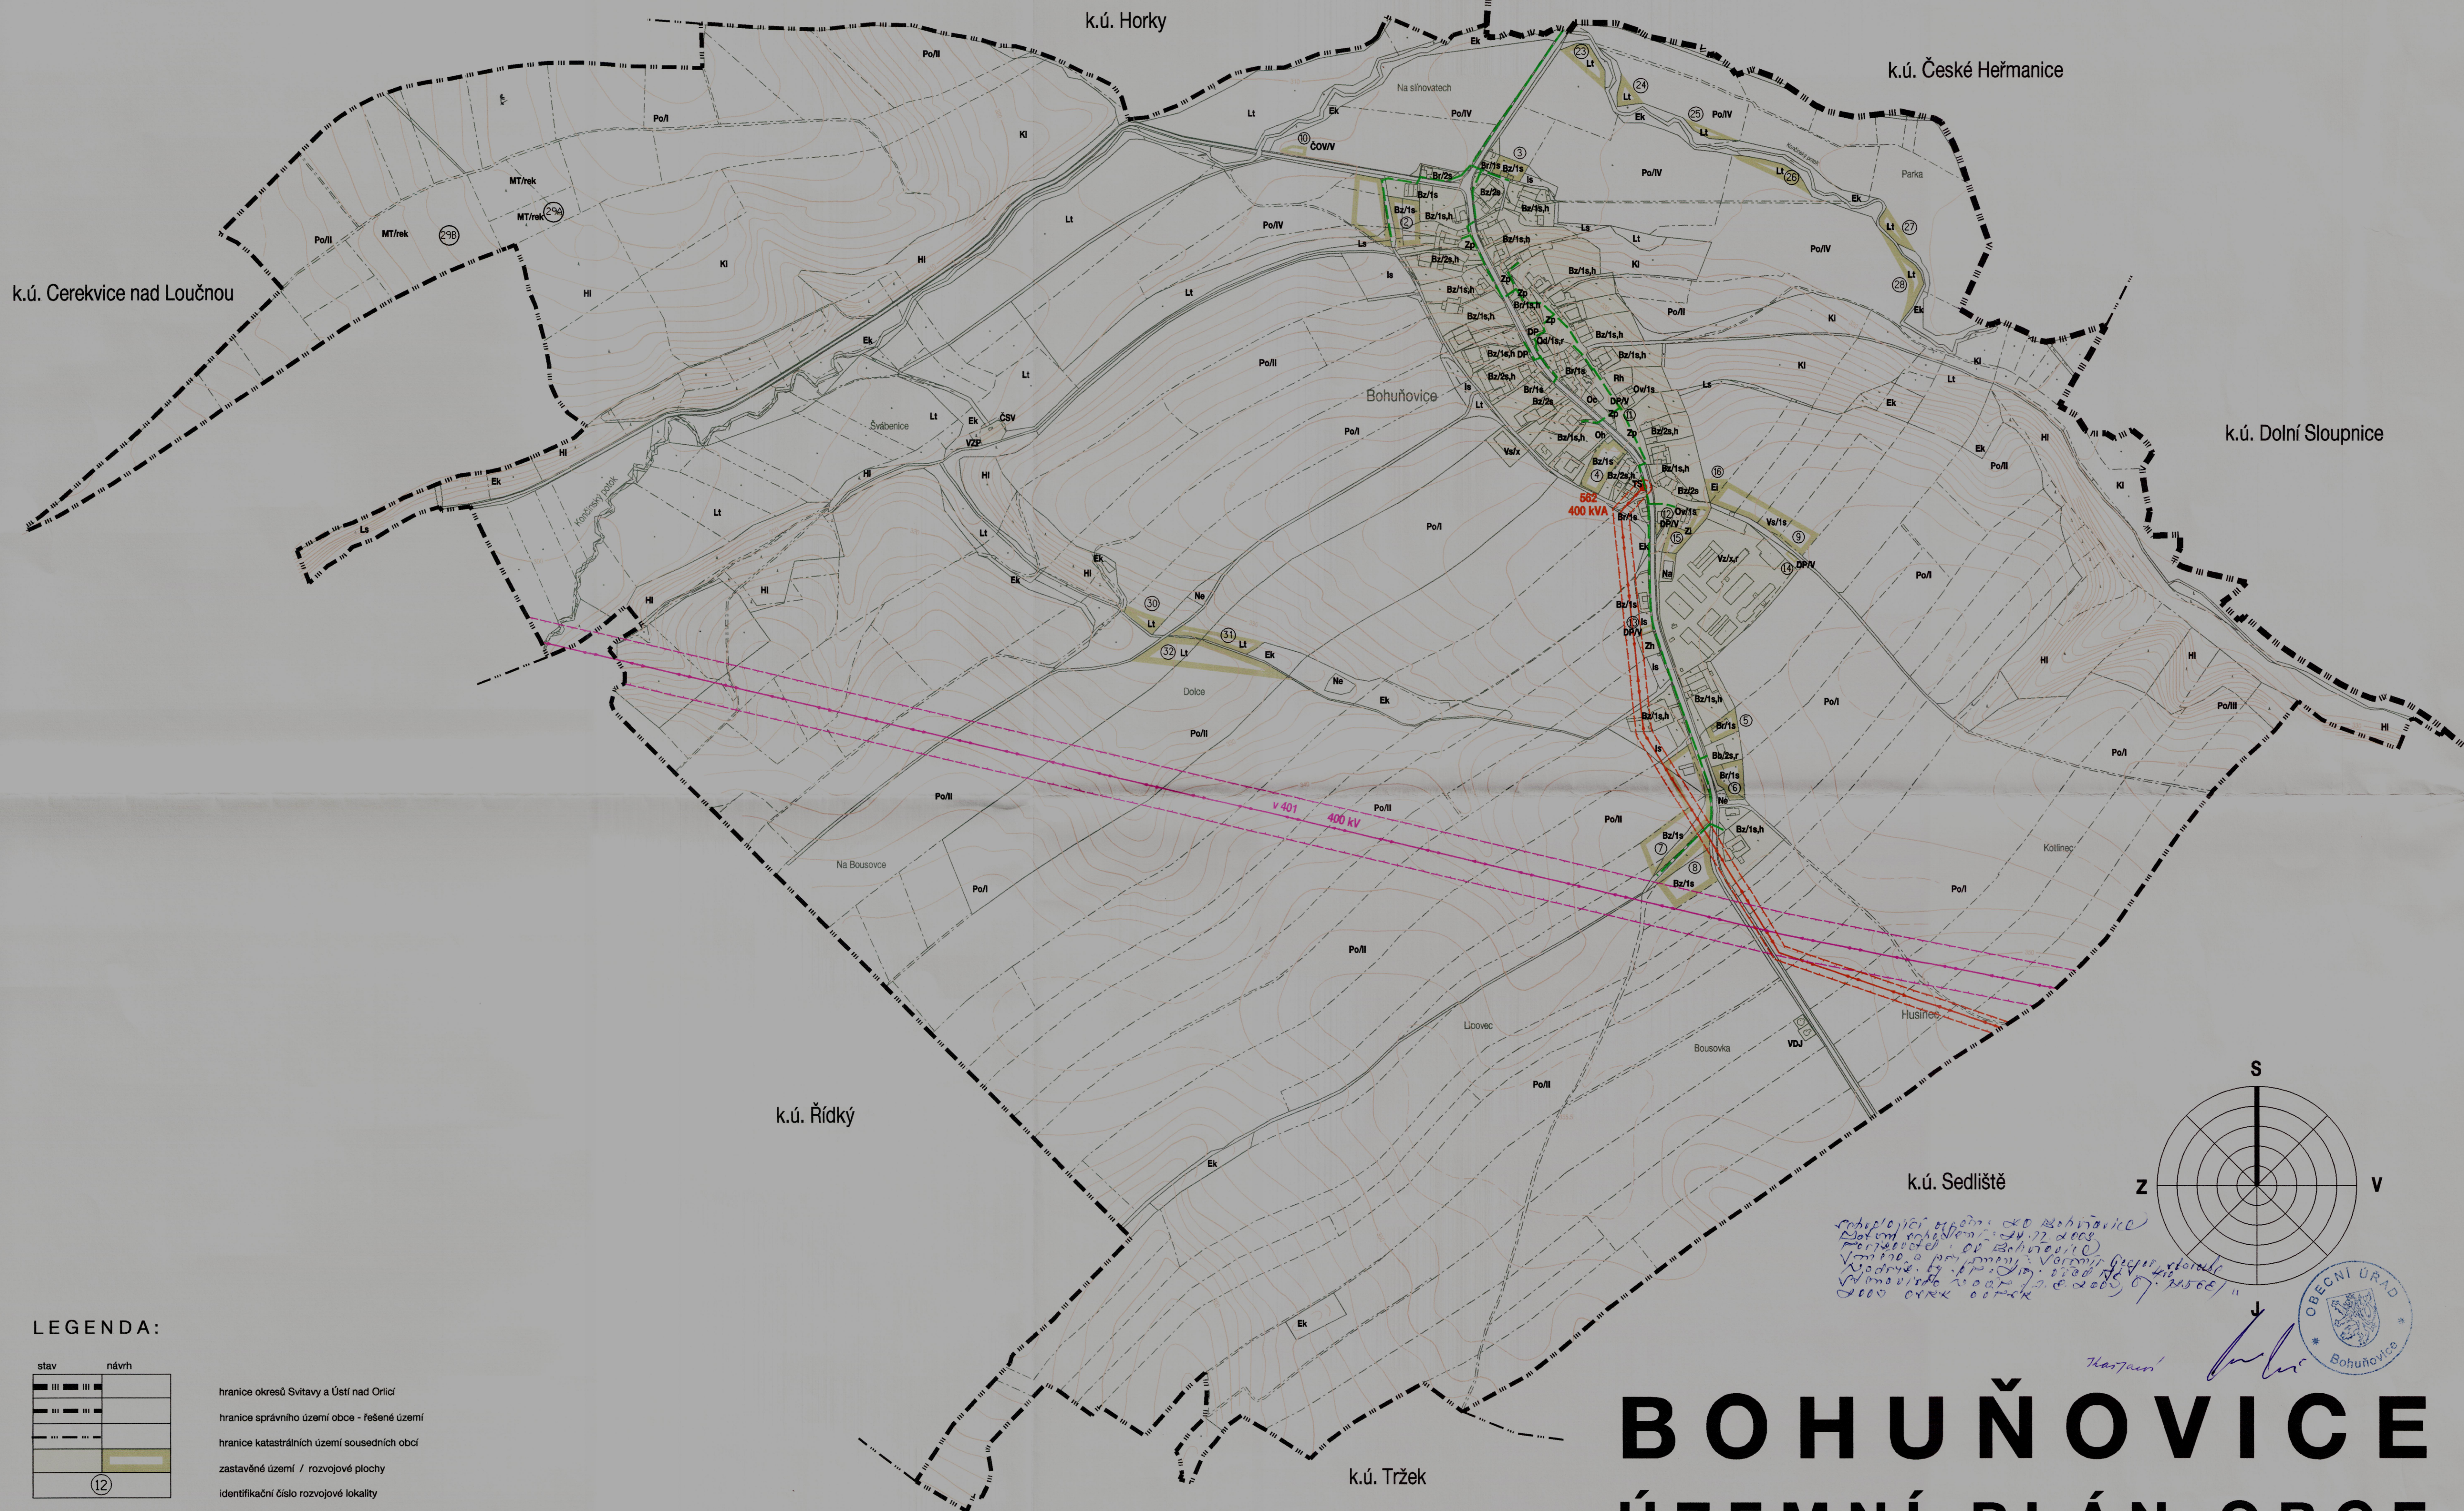

LEGENDA:

stav	návrh
III	III
II	II
I	I
0	0
12	12

hranice okresů Svitavy a Ústí nad Orlicí
hranice správního území obce - řešené území
hranice katastrálních území sousedních obcí
zastavěné území / rozvojové plochy
identifikační číslo rozvojové lokality

STL plynovod	
nadzemní vedení vn	
nadzemní vedení vn	
ochranné pásmo nadzemního vedení	
trafostanice sloupová	


Br individuální bydlení v rodinných domech se zahradami
Bz individuální bydlení vesnického charakteru s možností zemědělského samozásobitelského hospodaření, případně drobných výrobních aktivit
Bb kolektivní bydlení v bytových domech
Oc církevní zařízení
Od distribuce, stravování, ubytování
Ov víceúčelové zařízení občanského vybavení
Rh sportovní areály, hřiště
Vs drobné výrobní aktivity, služby, sklady
Vz zemědělská výroba
Zh zelené hřištní plochy a pietních míst
Zp parky a veřejná zelená doplňková, včetně zpevněných ploch veřejných prostranství a předzahradek nezařazených do ploch bydlení
Zi izolační zelená
Is sady, zahrady, záhumenky bez stavebních parcel
Na nádrž akumulací
Ne nádrž ekologická, extenzivní
Po orná půda
zóna bez ohrožení
zóna erozního rizika
zóna erozního ohrožení
zóna nivních poloh

Ki trvalé travní porosty intenzivně využívané - kulturní louky
Hi les hospodářský
Ek krajinná zelená
Ei krajinná zelená s izolační funkcí
Lt trvalé travní porosty - extenzivní luční porosty a pastviny
Ls zatravněné extenzivní sady s krajinnou funkcí
DP dopravní plochy - parkoviště
ČOV čistírna odpadních vod
ČSV čerpadlo stacionární vodárenská
VZP vodní zdroj
VDJ vodojem
TS trafostanice

BOHUŇOVICE ÚZEMNÍ PLÁN OBCE

ENERGETIKA

ZAKÁZKOVÉ ČÍSLO : 22 - 16 - 819

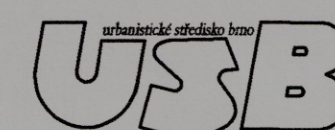

POŘIZOVATEL : OBECNÍ ÚŘAD BOHUŇOVICE

Neoprávněné užití dat uživatelem, respektive neoprávněné distribuce dat a tím porušení autorského práva může být přestupkem podle par. 32 odst. 1 písmene b) zákona č. 200/1990 Sb., o přestupcích, ve znění pozdějších předpisů nebo trestním činem podle par. 152 zákona č. 140/1961 Sb., trestního zákona ve znění zákona č. 290/1993 Sb.

URBANISTICKÉ STŘEDISKO BRNO
spol. s r.o.
PŘÍKOP 8, 602 00 BRNO

ZHOTOVITEL : URBANISTICKÉ STŘEDISKO BRNO, SPOL. S R. O.
PROJEKTANTI : ING. ARCH. V. KLAJMON, ING. ARCH. N. ZOUNKOVÁ,
ING. J. RŮŽIČKA, ING. M. JOKL, MGR. M. NOVOTNÝ

DATUM : ČERVENEC 2003

MĚŘÍTKO : 1 : 5 000

6