


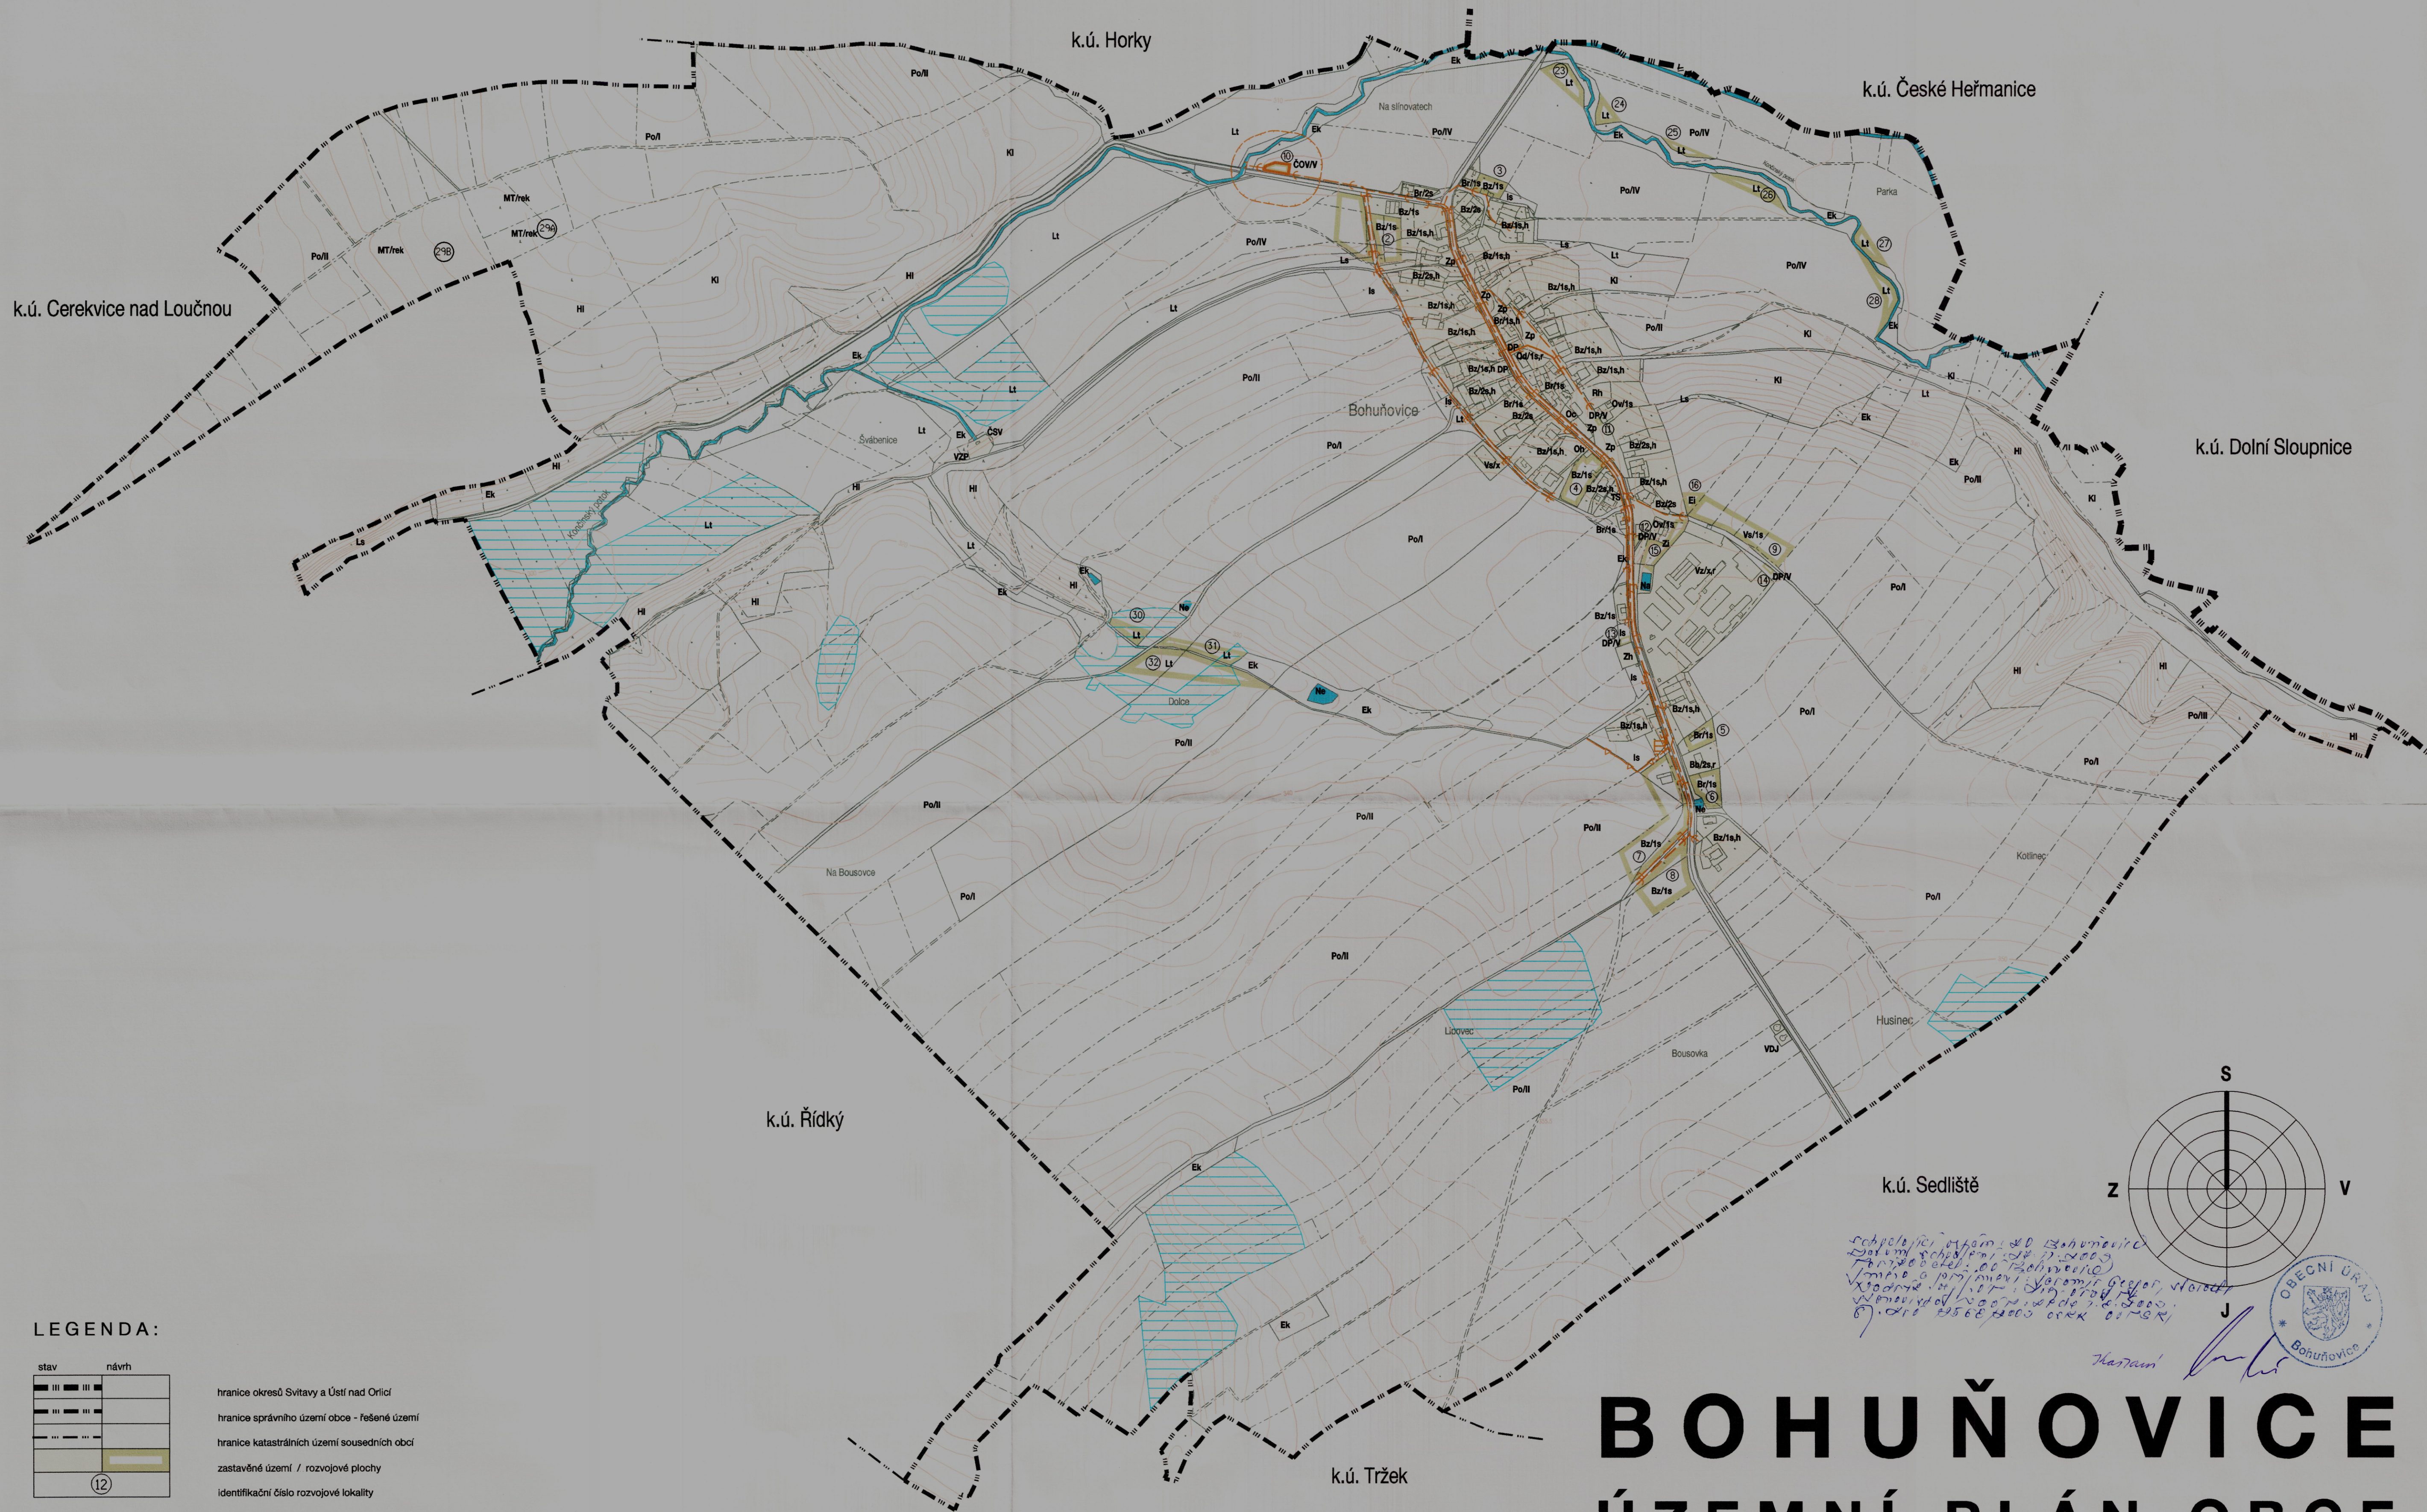

BOHUŇOVICE

ÚZEMNÍ PLÁN OBCE

ODKANALIZOVÁNÍ

ZAKÁZKOVÉ ČÍSLO : 22 - 16 - 819

URBANISTICKÉ STŘEDISKO BRNO
spol. s r.o.
PŘÍKOP 8, 602 00 BRNO

MĚŘÍTKO: 1 : 5 000

ZHOTOVITEL : URBANISTICKÉ STŘEDISKO BRNO, SPOL. S R. O.
PROJEKTANTI: ING. ARCH. V. KLAJMON, ING. ARCH. N. ZOUNKOVÁ,
ING. J. RŮŽIČKA, ING. M. JOKL, MGR. M. NOVOTNÝ

POŘIZOVATEL : OBECNÍ ÚŘAD BOHUŇOVICE

DATUM : ČERVENEC 2003

Neoprávněné užití dat uživatelem, respektive neoprávněná distribuce dat a tím porušení autorského práva může být přestupkem podle par. 32 odst.1 písmene b) zákona č. 200/1990 Sb., o přestupcích, ve znění pozdějších předpisů nebo trestním činem podle par. 152 zákona č. 140/1961 Sb., trestního zákona ve znění zákona č. 290/1993 Sb.

LEGENDA:

stav	návrh
	

hranice okresů Svitavy a Ústí nad Orlicí
hranice správního území obce - řešené území
hranice katastrálních území sousedních obcí
zastavěné území / rozvojové plochy
identifikační číslo rozvojové lokality

- splásková kanalizace
- dešťová kanalizace
- otevřený příkop
- výtlačné potrubí
- čerpací stanice
- čistírna odpadních vod
- ochranné pásmo ČOV
- vodní plochy a toky
- odvodnění

Br	individuální bydlení v rodinných domech se zahrádkami
Bz	individuální bydlení vesnického charakteru s možností zemědělského samostatného hospodaření, případně drobných výrobních aktivit
Bb	kolektivní bydlení v bytových domech
Oc	cirkevní zařízení
Od	distribuce, stravování, ubytování
Oh	víceúčelové zařízení občanského vybavení
Rv	sportovní areály, hřiště
Vs	drobné výrobní aktivity, služby, sklady
Vz	zemědělská výroba
Zl	zeleň hřbitovů a pietních míst
Zp	parky a veřejné zelené doplnky, včetně zevnějních ploch veřejných prostranství a předzahrádek nazezavených po ploch bydlení
Zi	izolační zeď
Is	sady, zahrady, záhumky ke stavebním parcel
Na	nádrž akumulační
Ne	nádrž ekologická, extenzivní
Po	orná půda

zónace orné půdy vymezené způsobem hospodaření


I. zóna bez ohrožení

II. zóna erozního rizika

III. zóna erozního ohrožení

IV. zóna nivního ploch

KI	trvalé travní porosty intenzivně využívané - kulturní louky
HI	les hospodářský
EK	krajinná zelen
EI	ekrajinná zelen s izolační funkcí
LI	trvalé travní porosty - extenzivní luční porosty a pastviny
LS	zatravněné extenzivní sady s krajinnotvornou funkcí
DP	dopravní plochy - parkoviště
ČOV	čistírna odpadních vod
ČSV	čerpací stanice vodárenská
VZP	vodní zdroj
VDJ	vodojem
TS	traťostanice

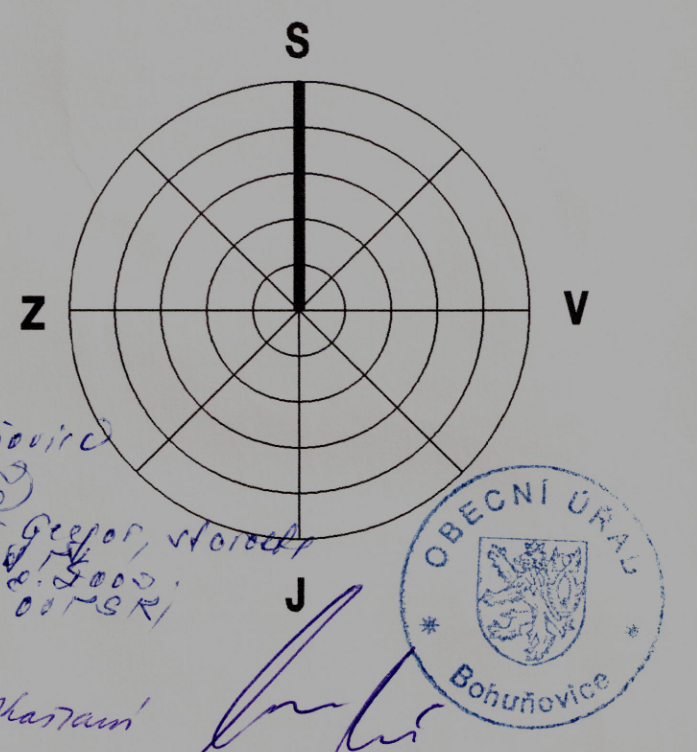

5