


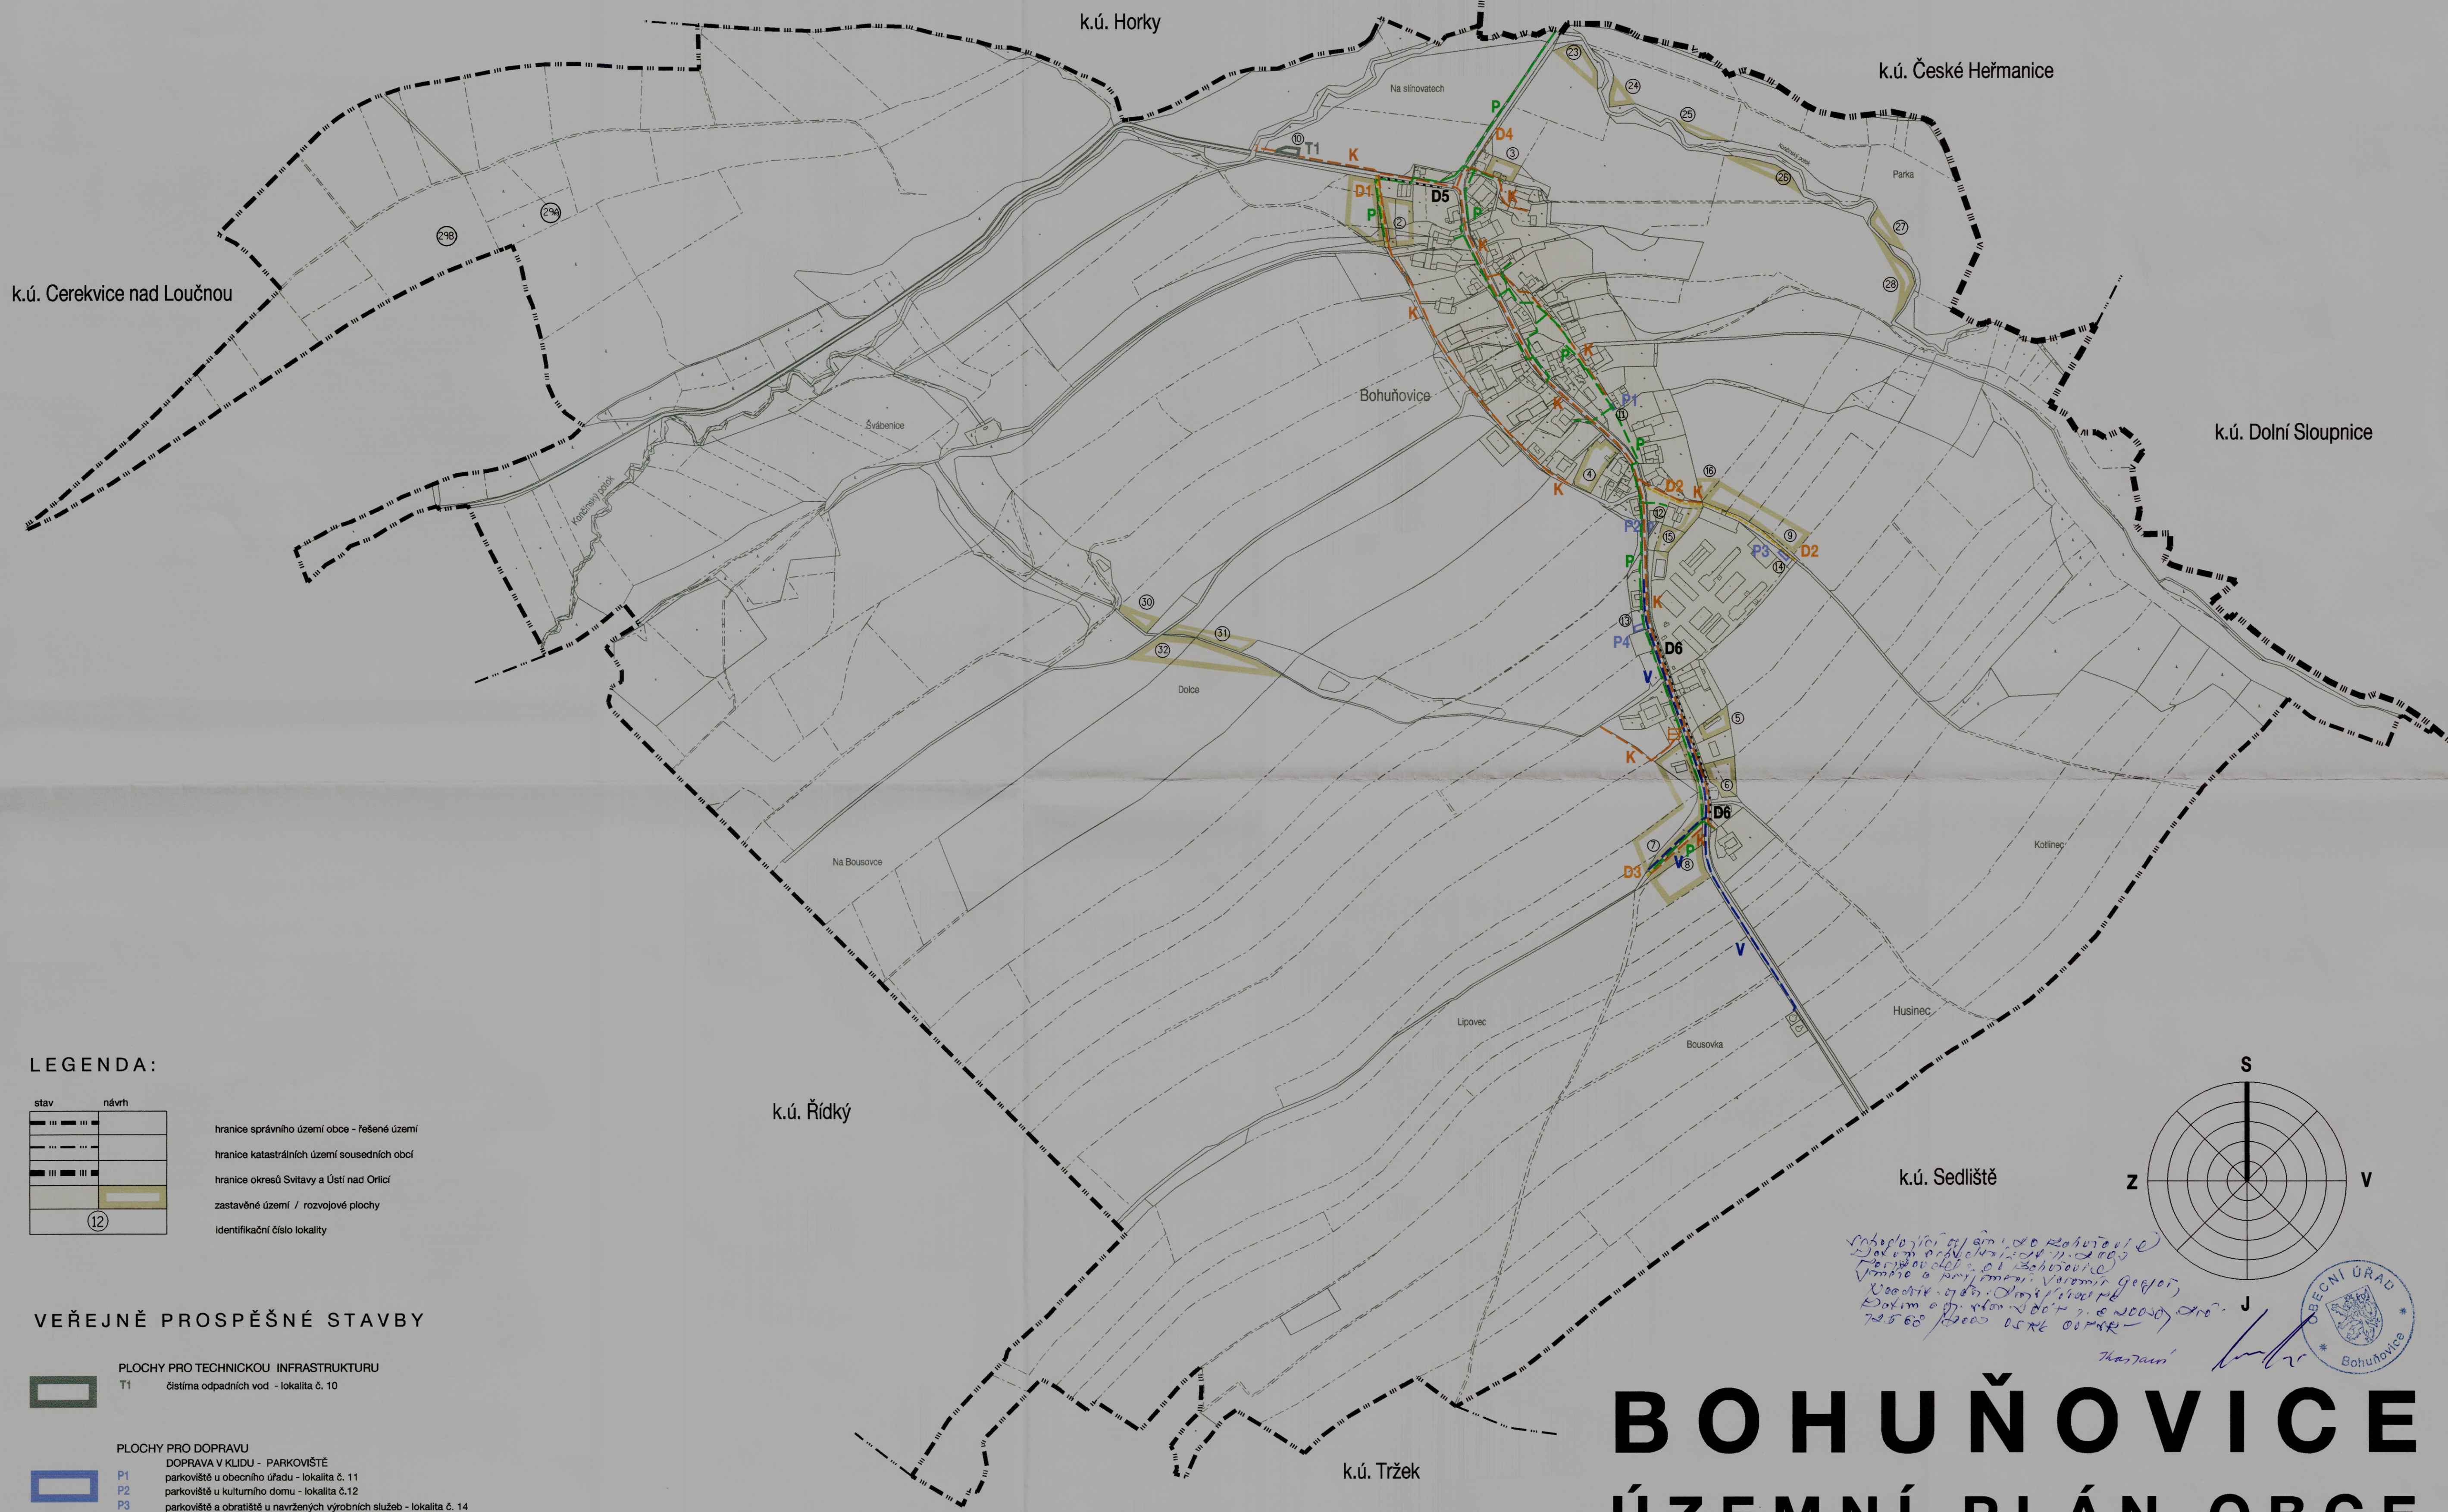

LEGENDA:

stav	návrh	
		hranice správního území obce - řešené území
		hranice katastrálních území sousedních obcí
		hranice okresů Svitavy a Ústí nad Orlicí
		zastavěné území / rozvojové plochy
		identifikační číslo lokality

VEŘEJNĚ PROSPĚŠNÉ STAVBY

	PLOCHY PRO TECHNICKOU INFRASTRUKTURU T1 čistírna odpadních vod - lokalita č. 10
	PLOCHY PRO DOPRAVU DOPRAVA V KLIDU - PARKOVIŠTĚ P1 parkoviště u obecního úřadu - lokalita č. 11 P2 parkoviště u kulturního domu - lokalita č. 12 P3 parkoviště a obratiště u navržených výrobních služeb - lokalita č. 14 P4 parkoviště u hřbitova - lokalita č. 13
	TECHNICKÁ INFRASTRUKTURA KORIDORY PRO DOPRAVU D1 obslužná komunikace k navrženým lokalitám bydlení - lokalita č. 1,2 D2 obslužná komunikace k navržené lokalitě pro výrobní aktivity - lokalita č. 9 D3 obslužná komunikace k navrženým lokalitám bydlení - lokalita č. 7,8 D4 zdliv pro zastávku autobusu D5 chodník podél silnice III/03528 D6 chodníky podél silnice II/317
	ZÁSOBOVÁNÍ VODOU V navržené vodovodní řady včetně nezbytných objektů
	ODKANALIZOVÁNÍ K navržená kanalizace, čerpací stanice
	ZÁSOBOVÁNÍ PLYNEM P navržený STL plynovod

BOHUŇOVICE

ÚZEMNÍ PLÁN OBCE

VEŘEJNĚ PROSPĚŠNÉ STAVBY, ASANAČNÍ ÚPRAVY

ZAKÁZKOVÉ ČÍSLO : 22 - 16 - 819

URBANISTICKÉ STŘEDISKO BRNO
spol. s r.o.
PŘÍKOP 8, 602 00 BRNO

MĚŘÍTKO : 1 : 5 000

UŠB

ZHOTOVITEL : URBANISTICKÉ STŘEDISKO BRNO, SPOL. S R. O.
PROJEKTANTI : ING. ARCH. V. KLAJMON, ING. ARCH. N. ZOUNKOVÁ,
ING. J. RŮŽIČKA, ING. M. JOKL, MGR. M. NOVOTNÝ

POŘIZOVATEL : OBECNÍ ÚŘAD BOHUŇOVICE

DATUM : ČERVENEC 2003

Neoprávněné užití dat uživatelem, respektive neoprávněné distribuce dat a tím porušení autorského práva může být přestupkem podle par. 32 odst. 1 písmene b) zákona č. 200/1990 Sb., o přestupcích, ve znění pozdějších předpisů nebo trestním činem podle par. 152 zákona č. 140/1961 Sb., trestního zákona ve znění zákona č. 290/1993 Sb.

