


TRSTĚNICE

ÚZEMNÍ PLÁN OBCE - ZMĚNA Č. 1

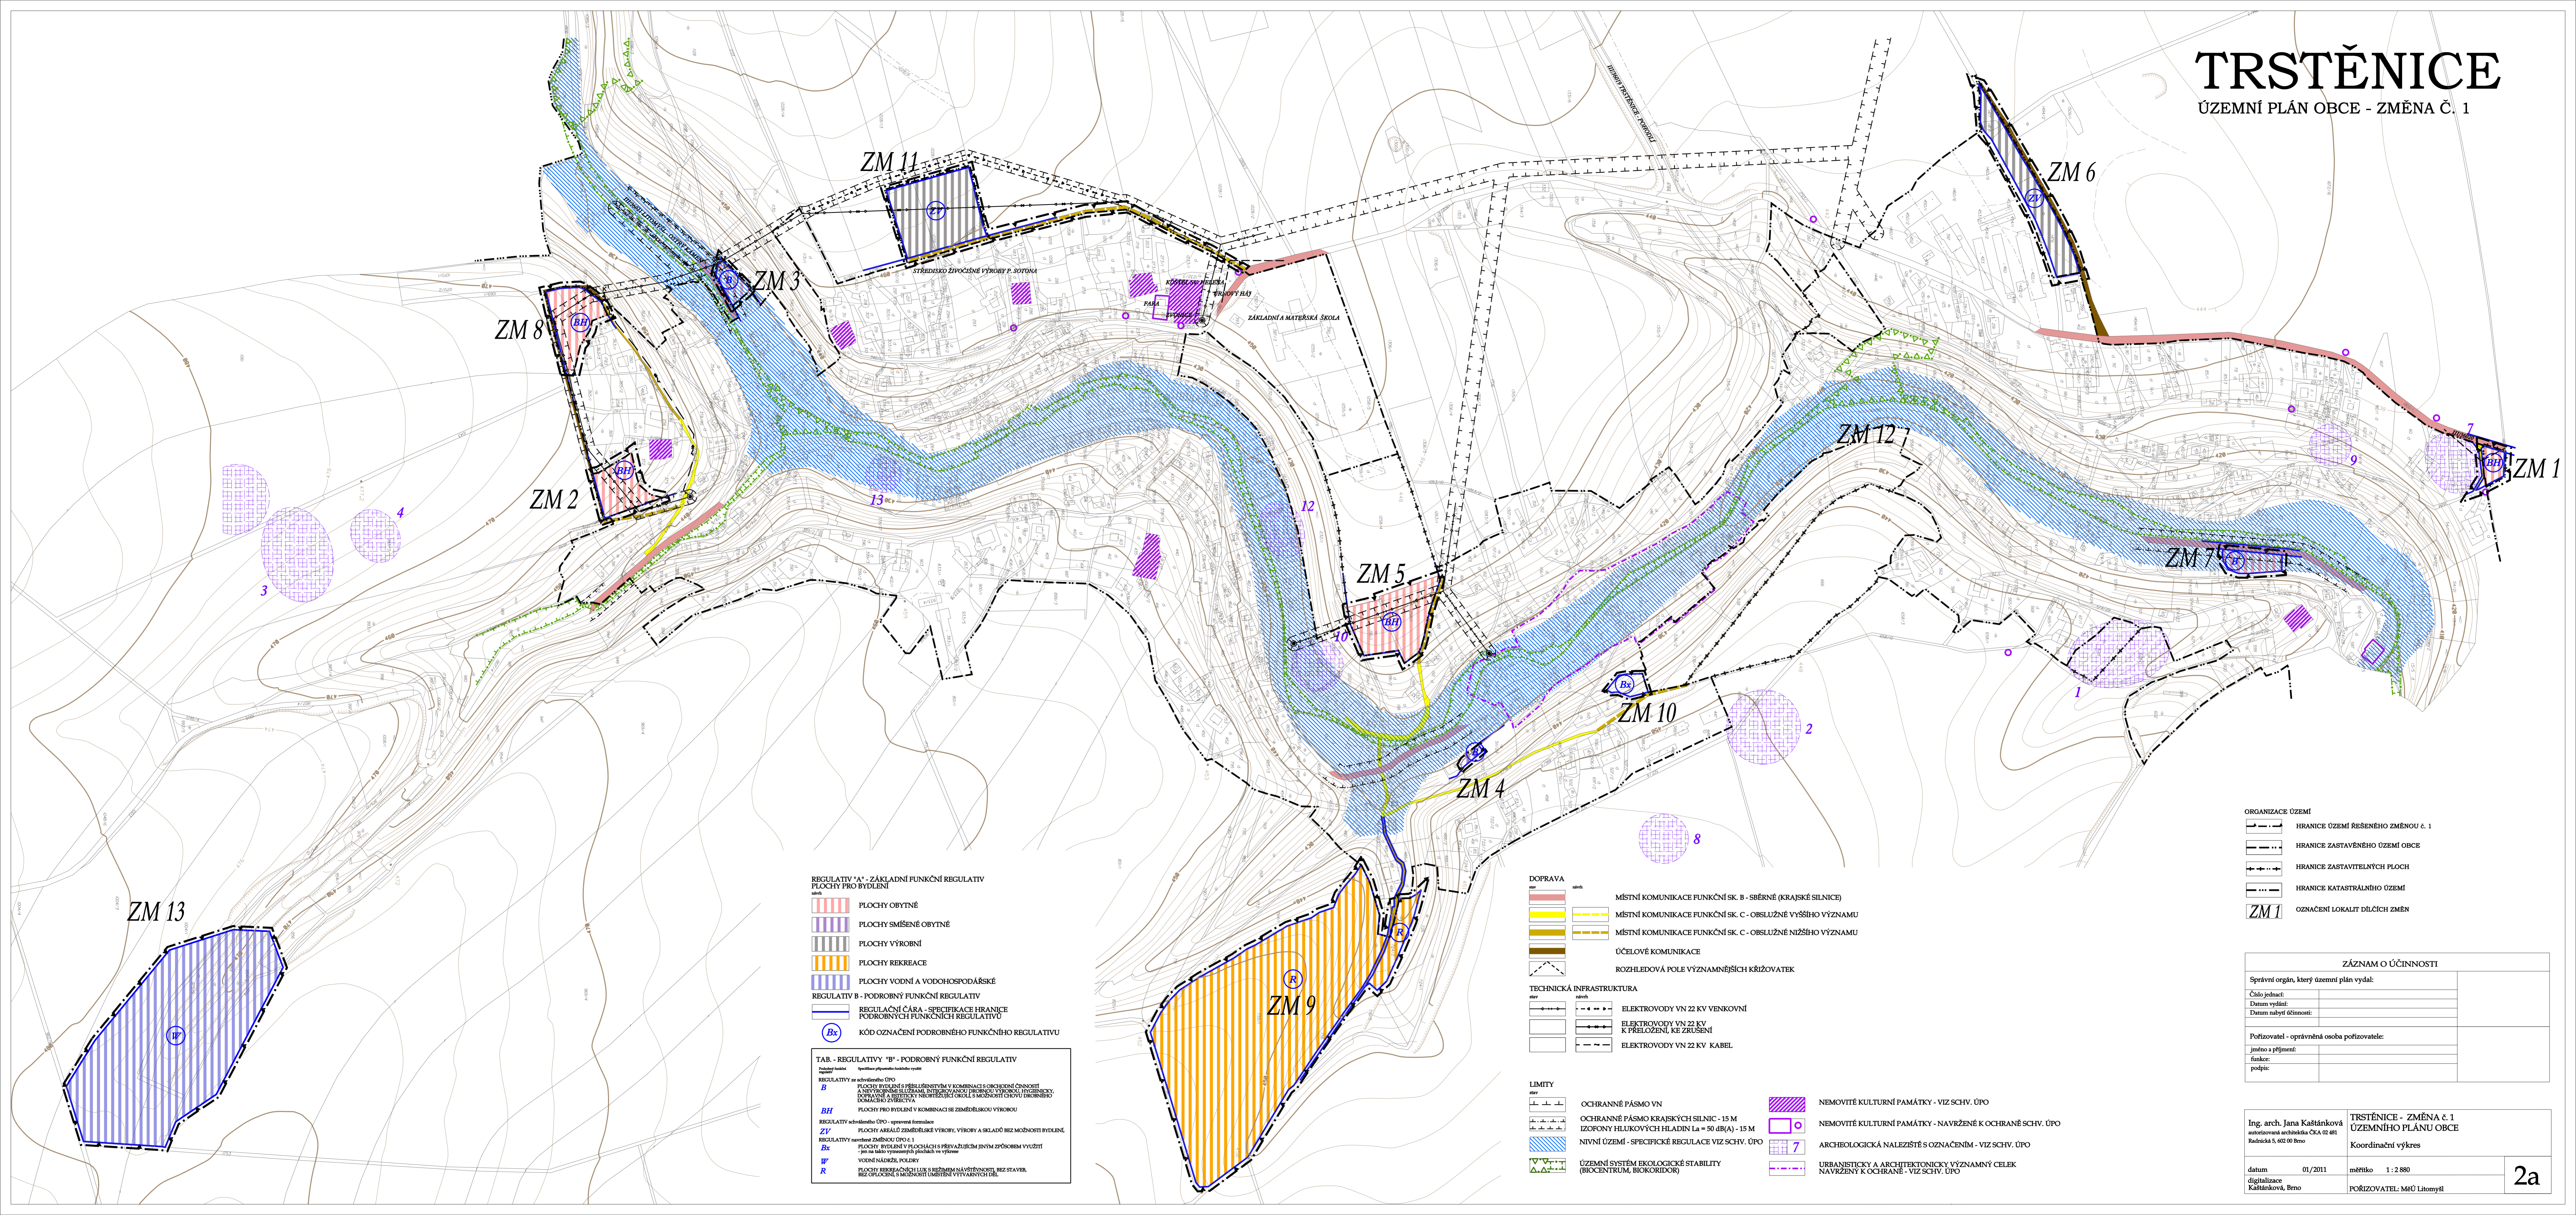

- REGULATIVY "A" - ZÁKLADNÍ FUNKČNÍ REGULATIVY PLOCHY PRO BYDLENÍ**
- PLOCHY OBYTNÉ
 - PLOCHY SMÍŠENÉ OBYTNÉ
 - PLOCHY VÝROBNÍ
 - PLOCHY REKREACE
 - PLOCHY VODNÍ A VODOHOSPODÁŘSKÉ
- REGULATIVY B - PODROBNÝ FUNKČNÍ REGULATIVY**
- REGULACNÍ ČÁRA - SPECIFIKACE HRANICE PODROBNÝCH FUNKČNÍCH REGULATIVŮ
 - KÓD OZNAČENÍ PODROBNÉHO FUNKČNÍHO REGULATIVU

TAB. - REGULATIVY "B" - PODROBNÝ FUNKČNÍ REGULATIVY

REGULATIVY ze schváleného ÚPO

B PLOCHY BYDLENÍ S PŘEVLADNÝM VÝSKYTEM V KOMBINACI S OCHRANOU PŘÍRODY
 PLOCHY BYDLENÍ S PŘEVLADNÝM VÝSKYTEM V KOMBINACI S OCHRANOU PŘÍRODY
 PLOCHY BYDLENÍ S PŘEVLADNÝM VÝSKYTEM V KOMBINACI S OCHRANOU PŘÍRODY
 PLOCHY BYDLENÍ S PŘEVLADNÝM VÝSKYTEM V KOMBINACI S OCHRANOU PŘÍRODY
 PLOCHY BYDLENÍ S PŘEVLADNÝM VÝSKYTEM V KOMBINACI S OCHRANOU PŘÍRODY

BH PLOCHY PRO BYDLENÍ V KOMBINACI S ZEMĚDĚLSKOU VÝROBU

REGULATIVY schváleného ÚPO - upravené formace

ZV PLOCHY AREÁLŮ ZEMĚDĚLSKÉ VÝROBY, VÝROBY A SKLADŮ BEZ MOŽNOSTI BYDLENÍ

REGULATIVY navrhované ZMĚNOU ÚPO č. 1

Bx PLOCHY BYDLENÍ V PLOCHÁCH S PŘEVLAZUJÍCÍM JINÝM ZPŮSOBEM VYUŽITÍ
 - jiná tab. vymezených ploch ve výkresu

W VODNÍ NABÍŽE, PŮLKY

R PLOCHY REKREACE, PŮLKY S BEZPEČNÝM NÁVŠTĚVNOSTI, BEZ STAVBY BEZ OPOČINĚNÍ S MOŽNOSTI UMÍSTĚNÍ VÝTVARNÝCH DĚL

- DOPRAVA**
- MÍSTNÍ KOMUNIKACE FUNKČNÍ SK. B - SBĚRNÉ (KRAJSKÉ SILNICE)
 - MÍSTNÍ KOMUNIKACE FUNKČNÍ SK. C - OBSLUŽNÉ VYŠŠÍHO VÝZNAMU
 - MÍSTNÍ KOMUNIKACE FUNKČNÍ SK. C - OBSLUŽNÉ NIŽŠÍHO VÝZNAMU
 - ÚČELOVÉ KOMUNIKACE
 - ROZHLEDOVÁ POLE VÝZNAMNĚJŠÍCH KŘÍŽOVATEK
- TECHNICKÁ INFRASTRUKTURA**
- ELEKTROVODY VN 22 KV VENKOVNÍ
 - ELEKTROVODY VN 22 KV K PŘELOŽENÍ, KE ZRUŠENÍ
 - ELEKTROVODY VN 22 KV KABEL

- LIMITY**
- OCHRANNÉ PÁSMO VN
 - OCHRANNÉ PÁSMO KRAJSKÝCH SILNIC - 15 M
 - IZOPONY HLUKOVÝCH HLADIN La = 50 dB(A) - 15 M
 - NIVNÍ ÚZEMÍ - SPECIFICKÉ REGULACE VIZ SCHV. ÚPO
 - ÚZEMNÍ SYSTÉM EKOLOGICKÉ STABILITY (BIOCENTRUM, BIODOR)
- NEMOVITÉ KULTURNÍ PAMÁTKY - VIZ SCHV. ÚPO
 - NEMOVITÉ KULTURNÍ PAMÁTKY - NAVRŽENÉ K OCHRANĚ SCHV. ÚPO
 - ARCHEOLOGICKÁ NALEZIŠTĚ S OZNAČENÍM - VIZ SCHV. ÚPO
 - URBANISTICKÝ A ARCHITEKTONICKÝ VÝZNAMNÝ CELEK NAVRŽENÝ K OCHRANĚ - VIZ SCHV. ÚPO

- ORGANIZACE ÚZEMÍ**
- HRANICE ÚZEMÍ REŠENÉHO ZMĚNOU č. 1
 - HRANICE ZASTAVĚNÉHO ÚZEMÍ OBCE
 - HRANICE ZASTAVITELNÝCH PLOCH
 - HRANICE KATASTRÁLNÍHO ÚZEMÍ
 - OZNAČENÍ LOKALIT DĚLČÍCH ZMĚN

ZÁZNAM O ÚČINNOSTI	
Správní orgán, který územní plán vydal:	
Číslo jednací:	
Datum vydání:	
Datum nabytí účinnosti:	
Povězovatel - oprávněná osoba pověřovatele:	
jméno a příjmení:	
funkce:	
podpis:	

Ing. arch. Jana Kašánková autovzorná architektka ČCA 02 481 Radická 5, 602 00 Brno	TRSTĚNICE - ZMĚNA Č. 1 ÚZEMNÍHO PLÁNU OBCE Koordinační výkres
datum digitalizace Kašánková, Brno	01/2011 měřítko 1:2 880 PORIZOVATEL: MěÚ Litomyšl