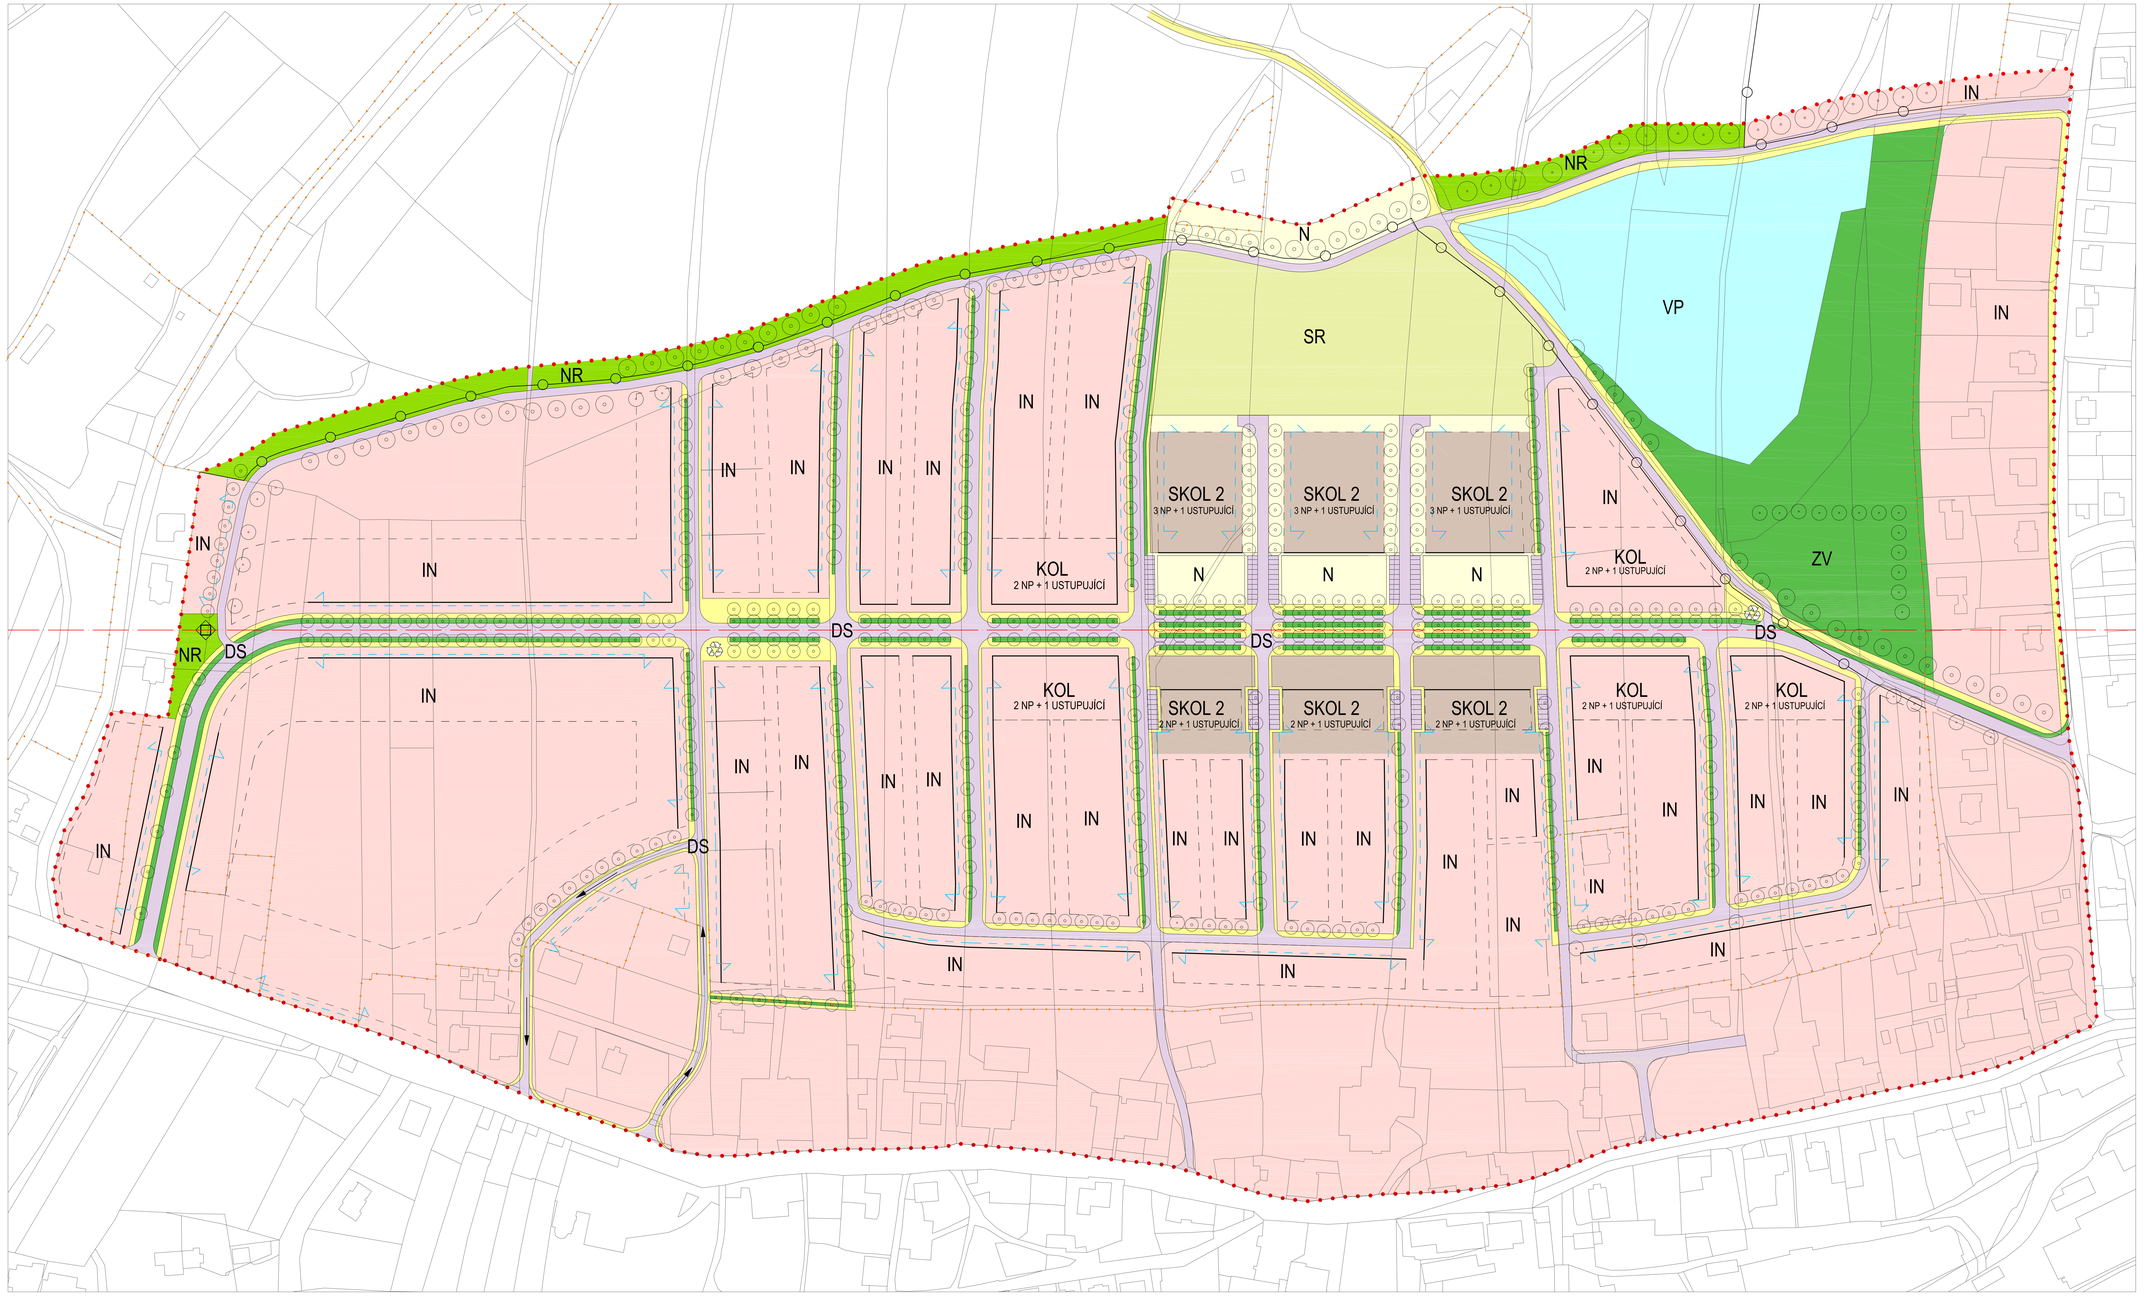

LEGENDA

PLOCHY S ROZDÍLNÝM ZPŮSOBEM VYUŽITÍ

- IN — BYDLENÍ INDIVIDUÁLNÍ
- KOL — BYDLENÍ KOLEKTIVNÍ
- SKOL 2 — PLOCHY SMÍŠENÉ OBYTNÉ KOLEKTIVNÍHO CHARAKTERU - PŘEDMĚSTÍ
- DS — PLOCHY SILNIČNÍ DOPRAVY
- PLOCHY PĚŠÍ DOPRAVY
- N — PLOCHY VEŘEJNÝCH PROSTRANSTVÍ
- SR — PLOCHY PRO SPORT A REKREACI
- ZV — PLOCHY VEŘEJNÉ ZELENĚ
- VP — PLOCHY VODNÍ A VODOHOSPODÁŘSKÉ
- NR — PLOCHY REKREAČNÍ ZELENĚ

HRANICE A POPISY

- STROMOŘADÍ
- HRANICE ŘEŠENÉHO ÚZEMÍ
- HRANICE ZASTAVĚNÉHO ÚZEMÍ
- HRANICE ZASTAVITELNÝCH PLOCH
- STAVEBNÍ ČÁRA
  Udává hranici plochy určené k zastavění a polohu výstavby hlavního objemu objektu. Před stavební čáru smí vystupovat balkony, arkýře, římsy, nebo jiné konstrukce přiměřené rozsahem, tvarem a funkcí, které jsou součástí hlavního objemu objektu.
- STAVEBNÍ HRANICE PRO UMÍSTĚNÍ VEDLEJŠÍCH STAVEB
  Kromě staveb, které podle regulačních podmínek lze umístit ve stavebních nebo i volných plochách se v těchto plochách umisťují i stavby vedlejší, pokud jejich účel používání není v rozporu s charakterem předmětné plochy. (Např. garáže, altány, hřiště apod.)
- JEDNOSMĚRNÁ KOMUNIKACE
- TŘÍDĚNÝ ODPAD
- VÝTVARNÝ PRVEK
- URBANISTICKÁ OSA
- ROZSAH MOŽNÉHO UMÍSTĚNÍ VJEZDŮ

3 NP + 1 USTUPUJÍCÍ — INDEX OMEZENÍ VÝŠKY ZÁSTAVBY

INTEGROVANÝ OPERAČNÍ PROGRAM

EVROPSKÁ UNIE
EVROPSKÝ FOND PRO REGIONÁLNÍ ROZVOJ
ŠANCE PRO VÁŠ ROZVOJ

Hranice pozemků © ČÚZK (dat zaměřených a vyhotovených v letech 2005 - 2009)

VEDOUCÍ PROJEKTANT	ZODPOVĚDNÝ ZPRACOVATEL	ZODPOVĚDNÝ ZPRACOVATEL	ATELIÉR BYDLENÍ Ing.arch.Petr Hrůša, Ing.arch.Vít Šimík
Ing.arch.Petr Hrůša	Ing.arch.Vít Šimík	Ing.arch.Zdeněk Sovara	ZHOTOVITEL tým
ZHOTOVITEL DOKUMENTACE ATELIÉR BYDLENÍ Arabská 8, 602 00 Brno Zástupce 1, 602 00 BRNO			Ateliér bydlení Arabská 8, 602 00 Brno tel. 541 240 201 fax 541 240 201 GSM 602 777 782 IČ 255 77 782
PODKLADY DOKUMENTACE ÚAP ORP Blansko KATASTRÁLNÍ ÚŘAD PRO JMK Bří Šlapanicích 1000, 670 83 Blansko			
NÁZEV A ČÍSLO ZAKÁZKY	STUPEŇ PROJEKTOVÉ DOKUMENTACE	MĚŘÍTKO	DATUM
0409-13/A3	ÚZEMNÍ STUDIE	1 / 1 000	01. 2010
"NA LÁNECH" HLAVNÍ VÝKRES		1 ČÍSLO VÝKRESU	ČÁST