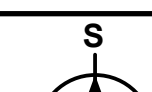



- LEGENDA**
- PLOCHY S ROZDILNÝM ZPŮSOBEM VYUŽITÍ
- stabilizované plochy
BV bytí v rodinných domech - venkovské
OV občanské vybavení - veřejná infrastruktura
OM občanské vybavení - komerční zařízení malá a střední
OS občanské vybavení - tělovýchovná a sportovní zařízení
OH občanské vybavení - hřbitovy
DS dopravní infrastruktura - silniční
DZ dopravní infrastruktura - drážní
TI technická infrastruktura
TO technická infrastruktura - plochy pro stavby a zařízení pro nakládání s odpady
VD výroba a skladování - drobná a řemeslná výroba
VZ výroba a skladování - zemědělská výroba
ZV zeleň na veřejných prostranstvích
ZO zeleň ochranná a izolační
W plochy vodní a vodoohospodářské
NZ plochy zemědělské
NL plochy lesní
NP plochy přírodní
NSZ plochy smíšené nezařazeného území zemědělské
NT plochy těžby nerostů
TZ plochy těžby nerostů - zastavitelné
- LEGENDA**
- USES
- LBC (lokální biocentrum)
LBK (lokální biokoridor)
- PŘÍRODNÍ LIMITY
- manipulační pruh podél vodních toků 8m
záplavové území - Q100
ochranná pásma lesů 50m
- SCHEMATICKÉ ZNAČKY
- nemovitá kulturní památka - boží muka
území s archeologickými nálezky třídy II.

ZÁZNAM O ÚČINNOSTI	
Označení správního orgánu, který územní plán vydal:	zastupitelstvo obce Benátky
Číslo jednací:	3/2012
Datum vydání územního plánu:	10.10.2012
Datum nabytí účinnosti územního plánu:	25.10.2012
Jméno a příjmení oprávněné úřední osoby pořizovatele:	Ing. Josef Filipi
Funkce oprávněné úřední osoby pořizovatele:	vedoucí odboru výstavby a územního plánování
otisk úředního razítka	podpis

- LEGENDA**
- ČLENĚNÍ ÚZEMÍ
- hranice řešeného území - správní hranice obce
zastavěné území k 30.10.2011
plochy zastavitelné
plochy přestavby
plochy změn v krajině
plochy, kde změny provedl územní studie

Poznámka: Celé území obce leží v CHOPAV Východočeská křída, nachází se v OP letištního radiolokačního prostředí a je územím s archeologickými nálezky III.		Husova 888 562 01, Ústí nad Orlicí tel./fax: 465 523 086 www.tipos.cz tiposuo@seznam.cz		 Zpracováno na softwaru ARCHICAD 14	
Autorský projektant: Ing. arch. Petr Kulda		Kreslil: Tomáš Žďárský	Datum: září 2012		 ČESKÁ REPUBLIKA MĚSTSKÝ ÚŘAD BENÁTKY
Opisovatel: Obec Benátky			Měřítko: 1:2880	Číslo par.:	
Projekt - název - místo: ÚZEMNÍ PLÁN BENÁTKY			Stupeň: ÚP		
Název výkresu: Koordinační výkres			Číslo výkresu: II. a. / 1		

- LEGENDA**
- trasy inženýrských sítí jsou informativní
- ELEKTRO
- elektrické vrchní primární vedení 35kV + OP 7m
trafostanice + OP 20m
- SPOJ, TELEKOMUNIKACE
- telefonní kabely - optické
telefonní kabely - metalické
- VODOVOD
- vodovodní řád
hydrant + dosah 150m
- PLYNOVOD
- VTL plynovodní řád + OP 6 a 4m
STL plynovodní řád
- KANALIZACE
- kanalizační stoka
- TECHNICKÉ LIMITY
- ochranné pásmo silnice I. třídy 50m
ochranné pásmo silnice II. a III. třídy 15m
zóna havarijního plánování silnice I. a II. třídy - 200m

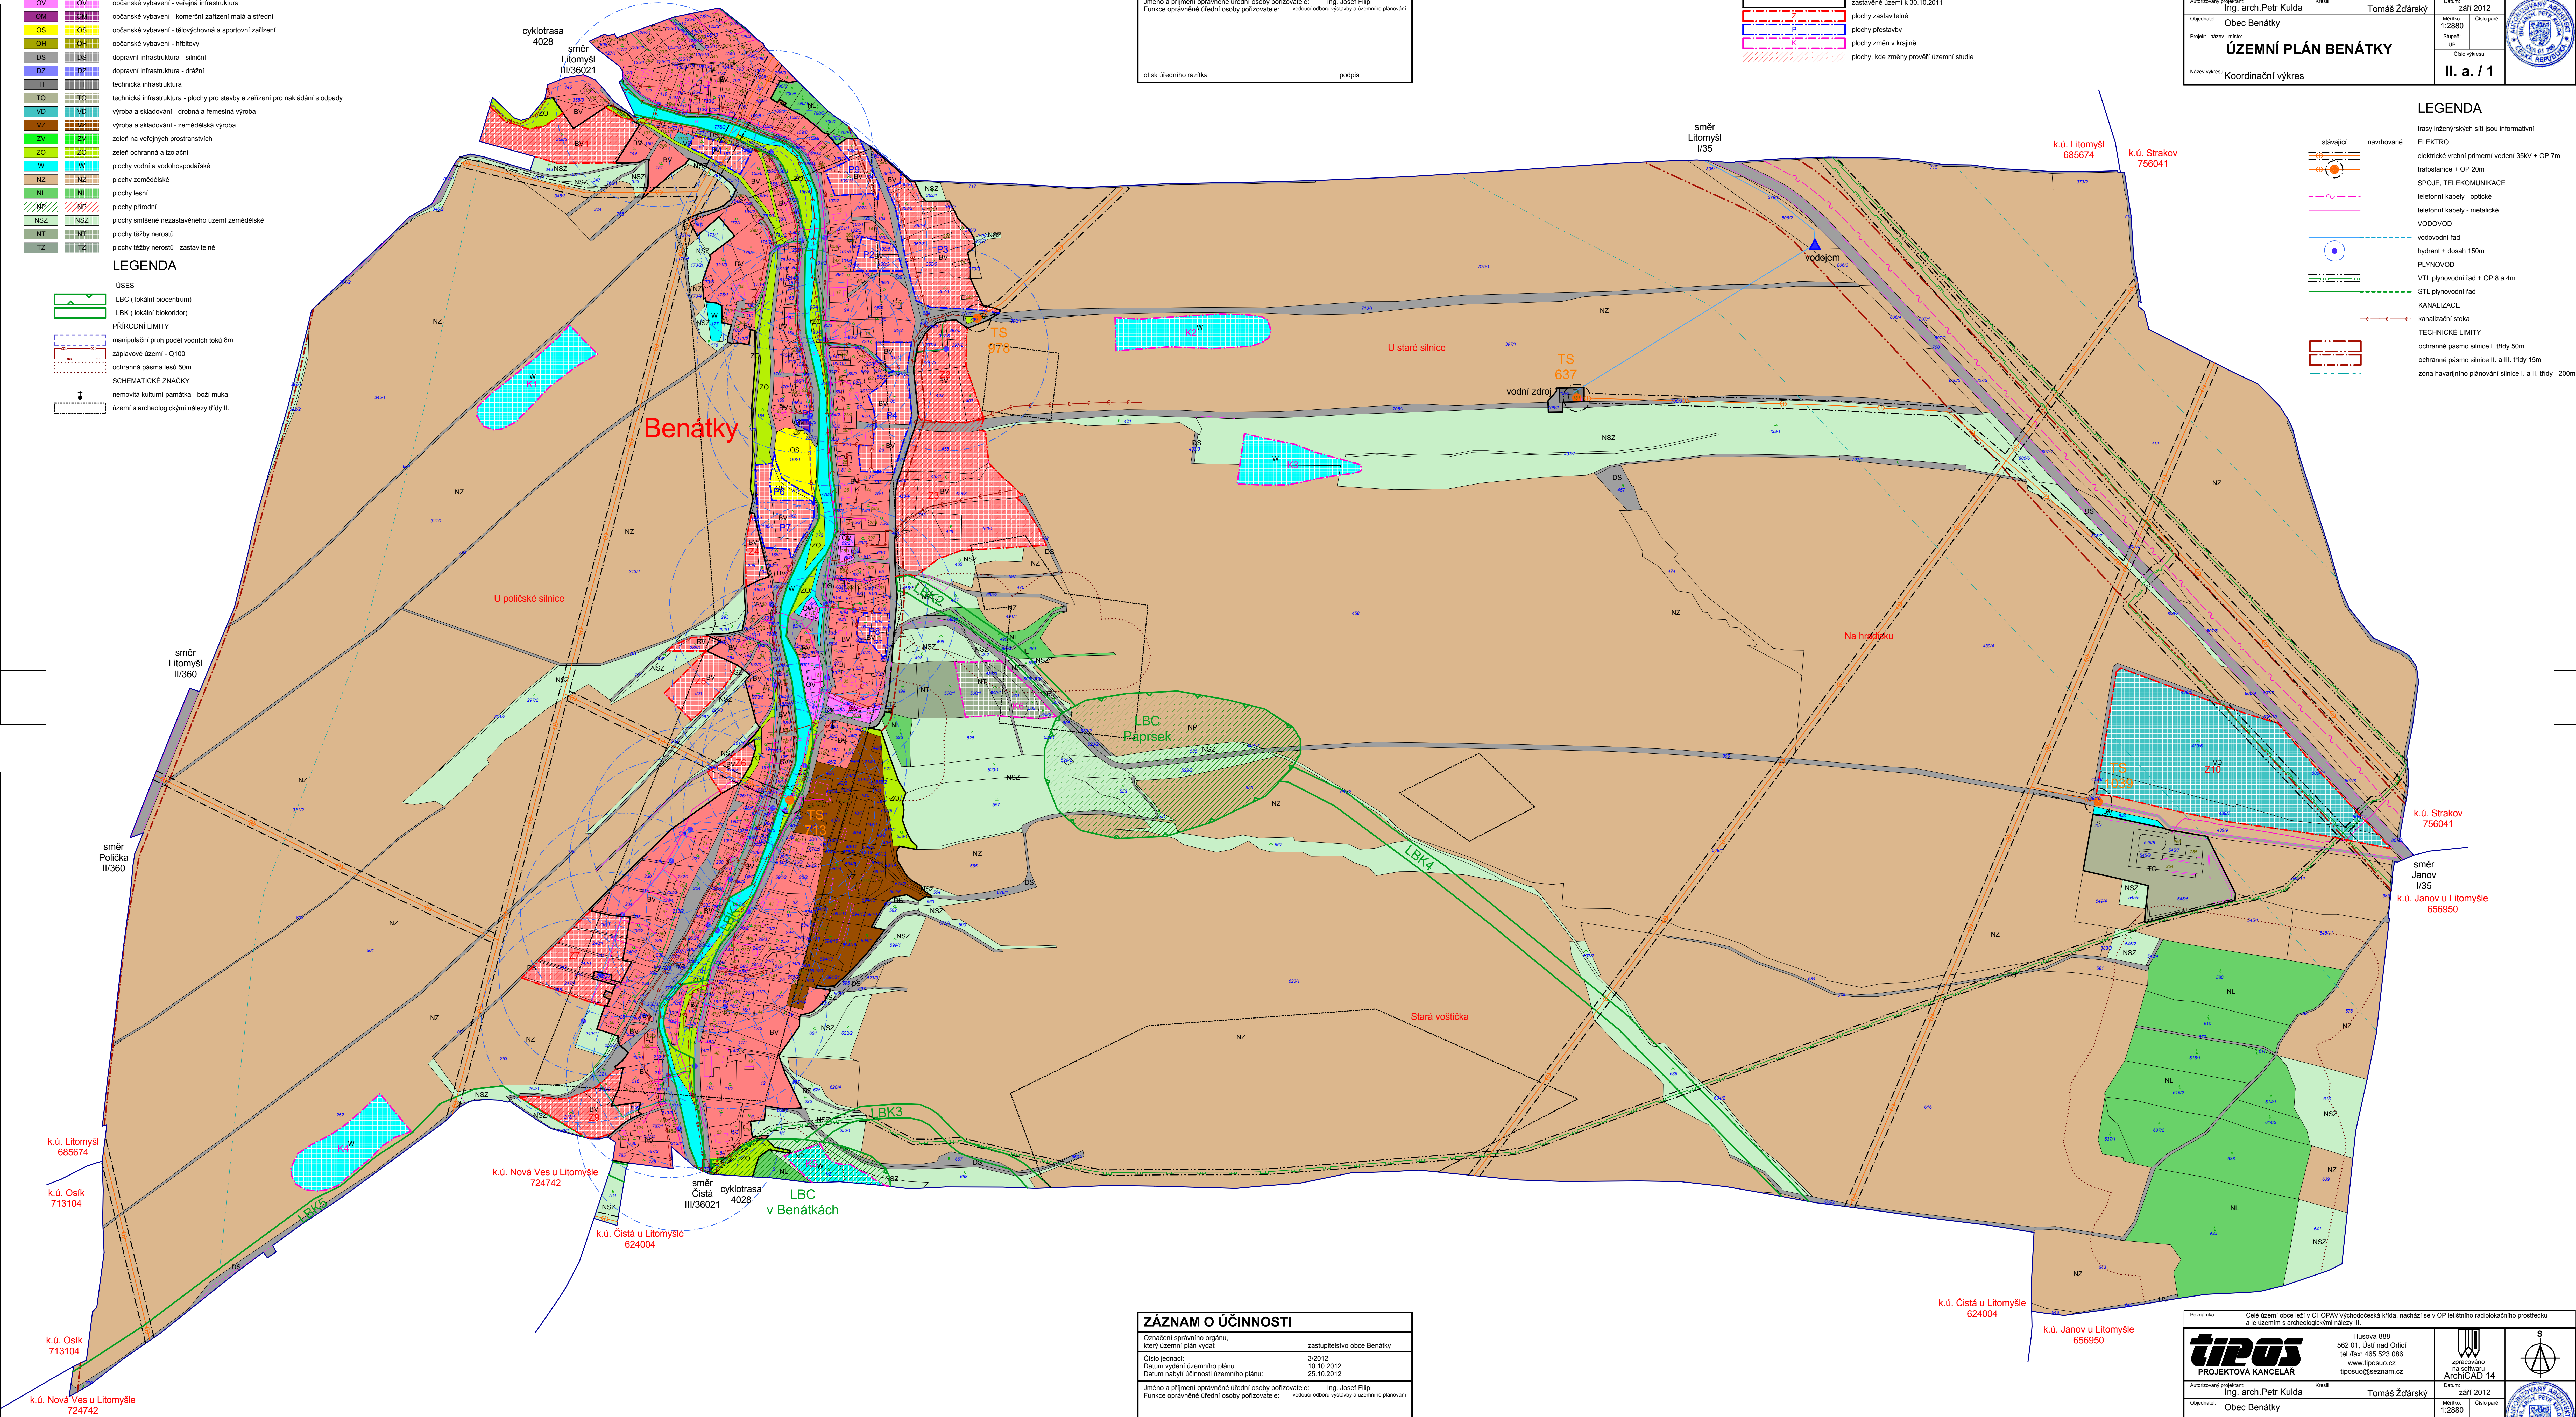

ZÁZNAM O ÚČINNOSTI	
Označení správního orgánu, který územní plán vydal:	zastupitelstvo obce Benátky
Číslo jednací:	3/2012
Datum vydání územního plánu:	10.10.2012
Datum nabytí účinnosti územního plánu:	25.10.2012
Jméno a příjmení oprávněné úřední osoby pořizovatele:	Ing. Josef Filipi
Funkce oprávněné úřední osoby pořizovatele:	vedoucí odboru výstavby a územního plánování
otisk úředního razítka	podpis

Poznámka: Celé území obce leží v CHOPAV Východočeská křída, nachází se v OP letištního radiolokačního prostředí a je územím s archeologickými nálezky III.		Husova 888 562 01, Ústí nad Orlicí tel./fax: 465 523 086 www.tipos.cz tiposuo@seznam.cz		 Zpracováno na softwaru ARCHICAD 14	
tipos PROJEKTOVÝ KANCELÁŘ					
Autorský projektant: Ing. arch. Petr Kulda		Kontakt: Tomáš Žďárský	Datum: září 2012		
Objednatel: Obec Benátky		Měřítko: 1:2880			
Projekt - název - místo: ÚZEMNÍ PLÁN BENÁTKY		Číslo par.: Stupeň: ÚP			
Název výkresu: Koordinační výkres		Číslo výkresu: II. a. / 2			