


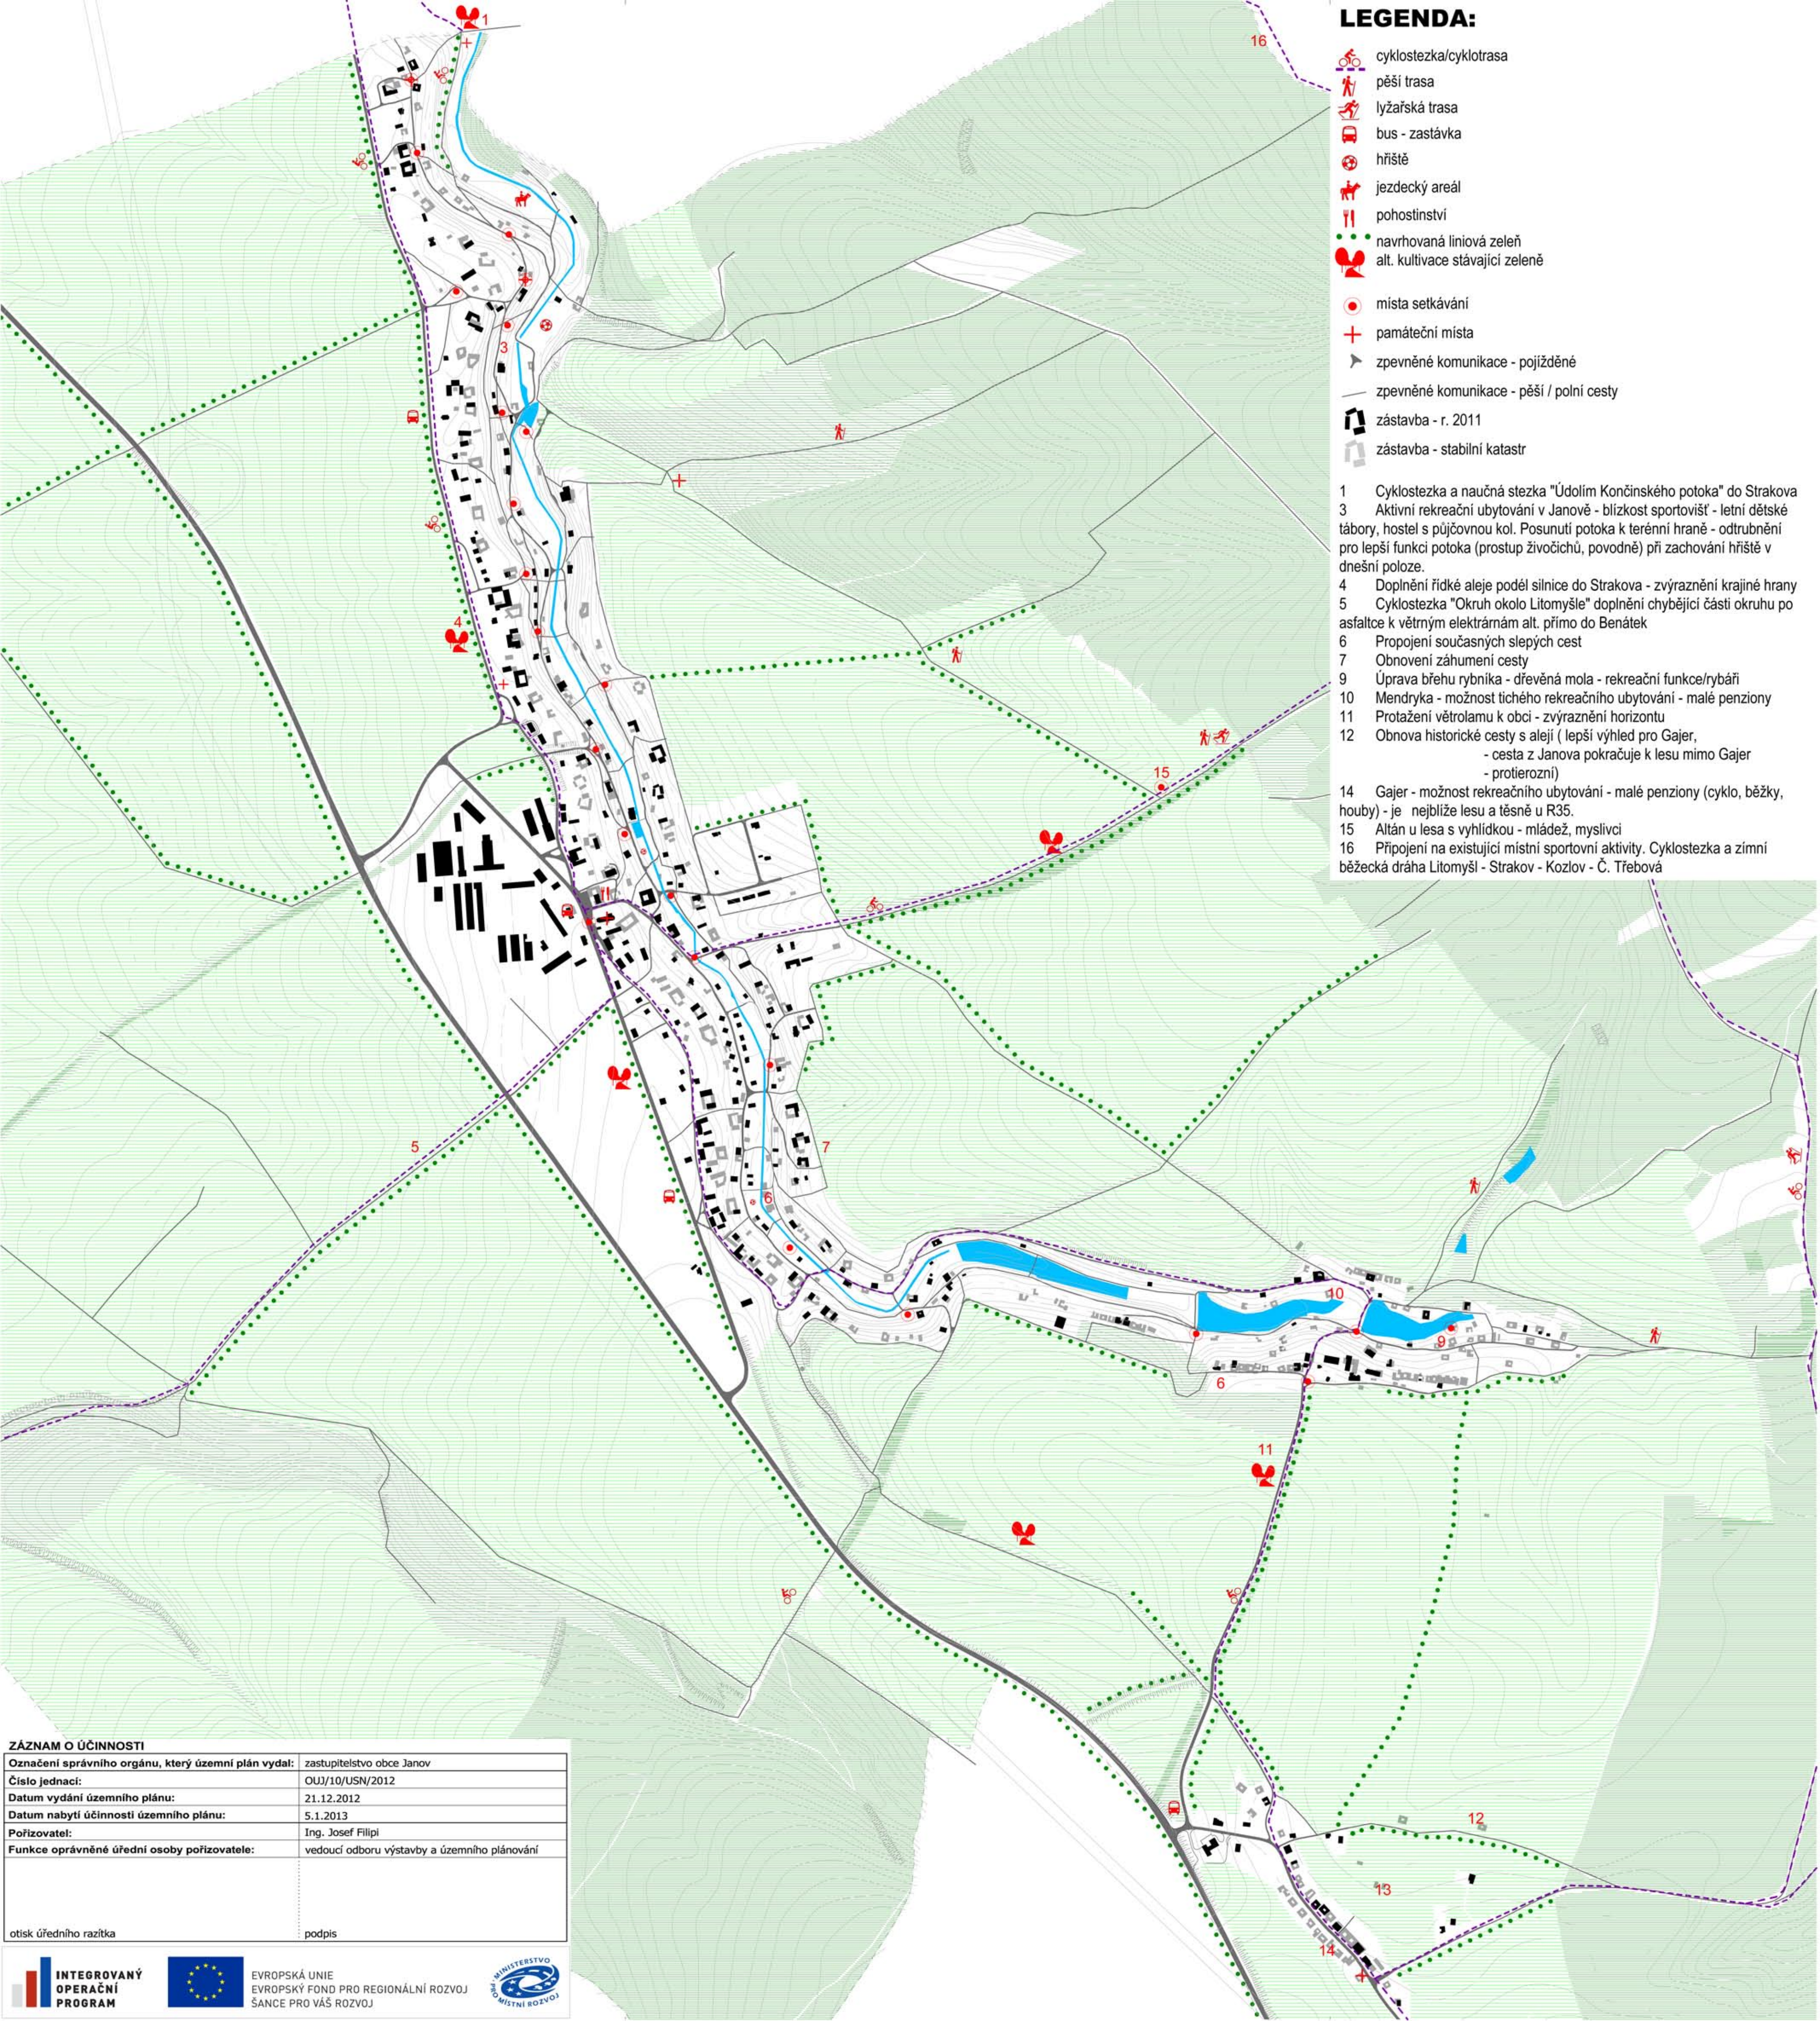

LEGENDA:

- cyklostezka/cyklotrasa
- pěší trasa
- lyžařská trasa
- bus - zastávka
- hřiště
- jezdecký areál
- pohostinství
- navrhovaná liniová zeleň
- alt. kultivace stávající zeleně
- místa setkávání
- památeční místa
- zpevněné komunikace - pojižděné
- zpevněné komunikace - pěší / polní cesty
- zástavba - r. 2011
- zástavba - stabilní katastr

- 1 Cyklostezka a naučná stezka "Údolím Končinského potoka" do Strakova
- 3 Aktivní rekreační ubytování v Janově - blízkost sportovišť - letní dětské tábory, hostel s půjčovnou kol. Posunutí potoka k terénní hraně - odtrubnění pro lepší funkci potoka (prostup živočichů, povodně) při zachování hřiště v dnešní poloze.
- 4 Doplnění řídké aleje podél silnice do Strakova - zvýraznění krajinné hrany
- 5 Cyklostezka "Okruh okolo Litomyšle" doplnění chybějící části okruhu po asfaltce k větrným elektrárnám alt. přímo do Benátek
- 6 Propojení současných slepých cest
- 7 Obnovení záhumení cesty
- 9 Úprava břehu rybníka - dřevěná mola - rekreační funkce/rybář
- 10 Mendryka - možnost tichého rekreačního ubytování - malé penziony
- 11 Protažení větroldamu k obci - zvýraznění horizontu
- 12 Obnova historické cesty s alejí (lepší výhled pro Gajer, - cesta z Janova pokračuje k lesu mimo Gajer - protierozní)
- 14 Gajer - možnost rekreačního ubytování - malé penziony (cyklo, běžky, houby) - je nejbližší lesu a těsně u R35.
- 15 Altán u lesa s vyhlídkou - mládež, myslivci
- 16 Připojení na existující místní sportovní aktivity. Cyklostezka a zimní běžecká dráha Litomyšl - Strakov - Kozlov - Č. Třebová

projekt
UP Janov
Janov

objednatel
Obec Janov
Janov 216
Janov

pořizovatel
Odbor výstavby a územního plánování
Bří Štastných 1000
Litomyšl

generální projektant
Ing. arch. Ivan Vavřík
Jaselská 32
160 00 Praha 6
hlavní architekt
Ing. arch. Ivan Vavřík

Projektíl architekti s.r.o.
Malátova 13
150 00 Praha 5
hlavní architekt
Ing. arch. Petr Lešek

projektant části dokumentace
Projektíl architekti s.r.o.
Malátova 13
150 00 Praha 5
vypracoval
Ing. arch. Marek Šankot
kontroloval
Ing. arch. Petr Lešek
odpovědný projektant
Ing. arch. Petr Lešek

projekt
UP
datum
21.12.2012
měřítko
1:7500
počet formátů
6 x A4
revize, párů
00

jméno výkresu
Urbanistická koncepce, kulturní souvislosti

číslo výkresu

ZÁZNAM O ÚČINNOSTI	
Označení správního orgánu, který územní plán vydal:	zastupitelstvo obce Janov
Číslo jednací:	OUJ/10/USN/2012
Datum vydání územního plánu:	21.12.2012
Datum nabytí účinnosti územního plánu:	5.1.2013
Pořizovatel:	Ing. Josef Filipi
Funkce oprávněné úřední osoby pořizovatele:	vedoucí odboru výstavby a územního plánování
otisk úředního razítka	podpis