


Výřez hlavního výkresu ÚP

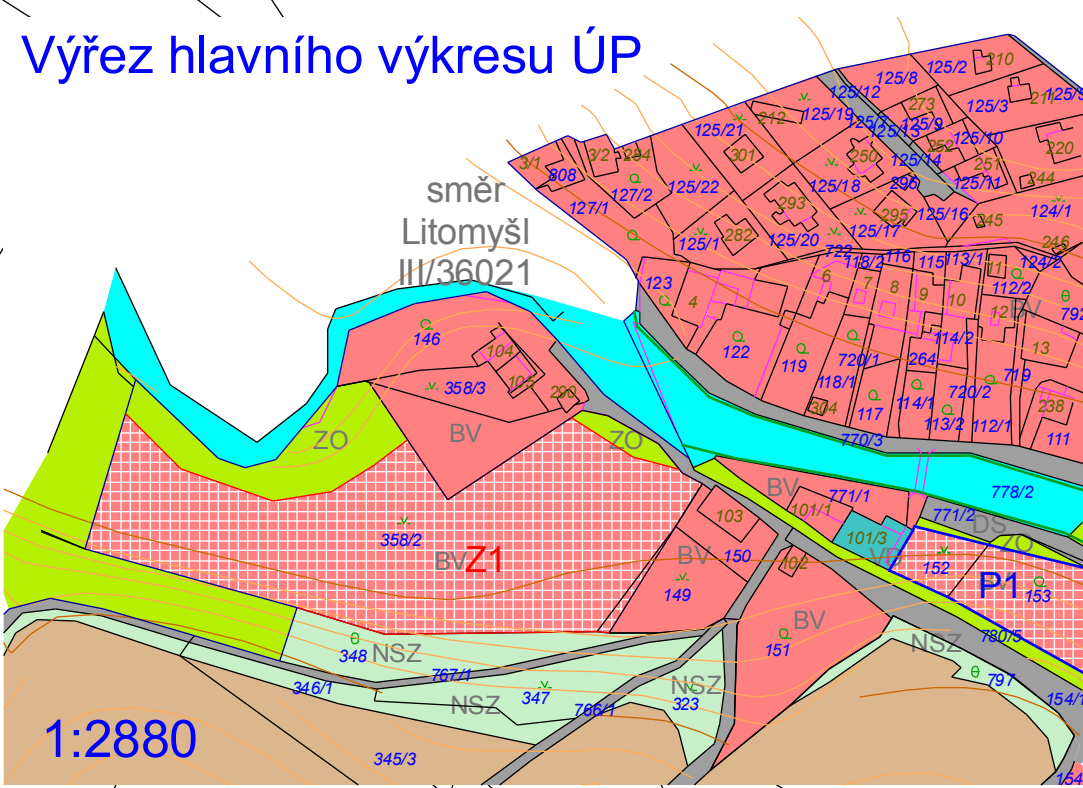

LEGENDA

- stabilizované plochy

BV


ZO
- plochy změn

BV

ZO
- PLOCHY S ROZDÍLNÝM ZPŮSOBEM VYUŽITÍ

bydlení v rodinných domech - venkovské

zeleň ochranná a izolační

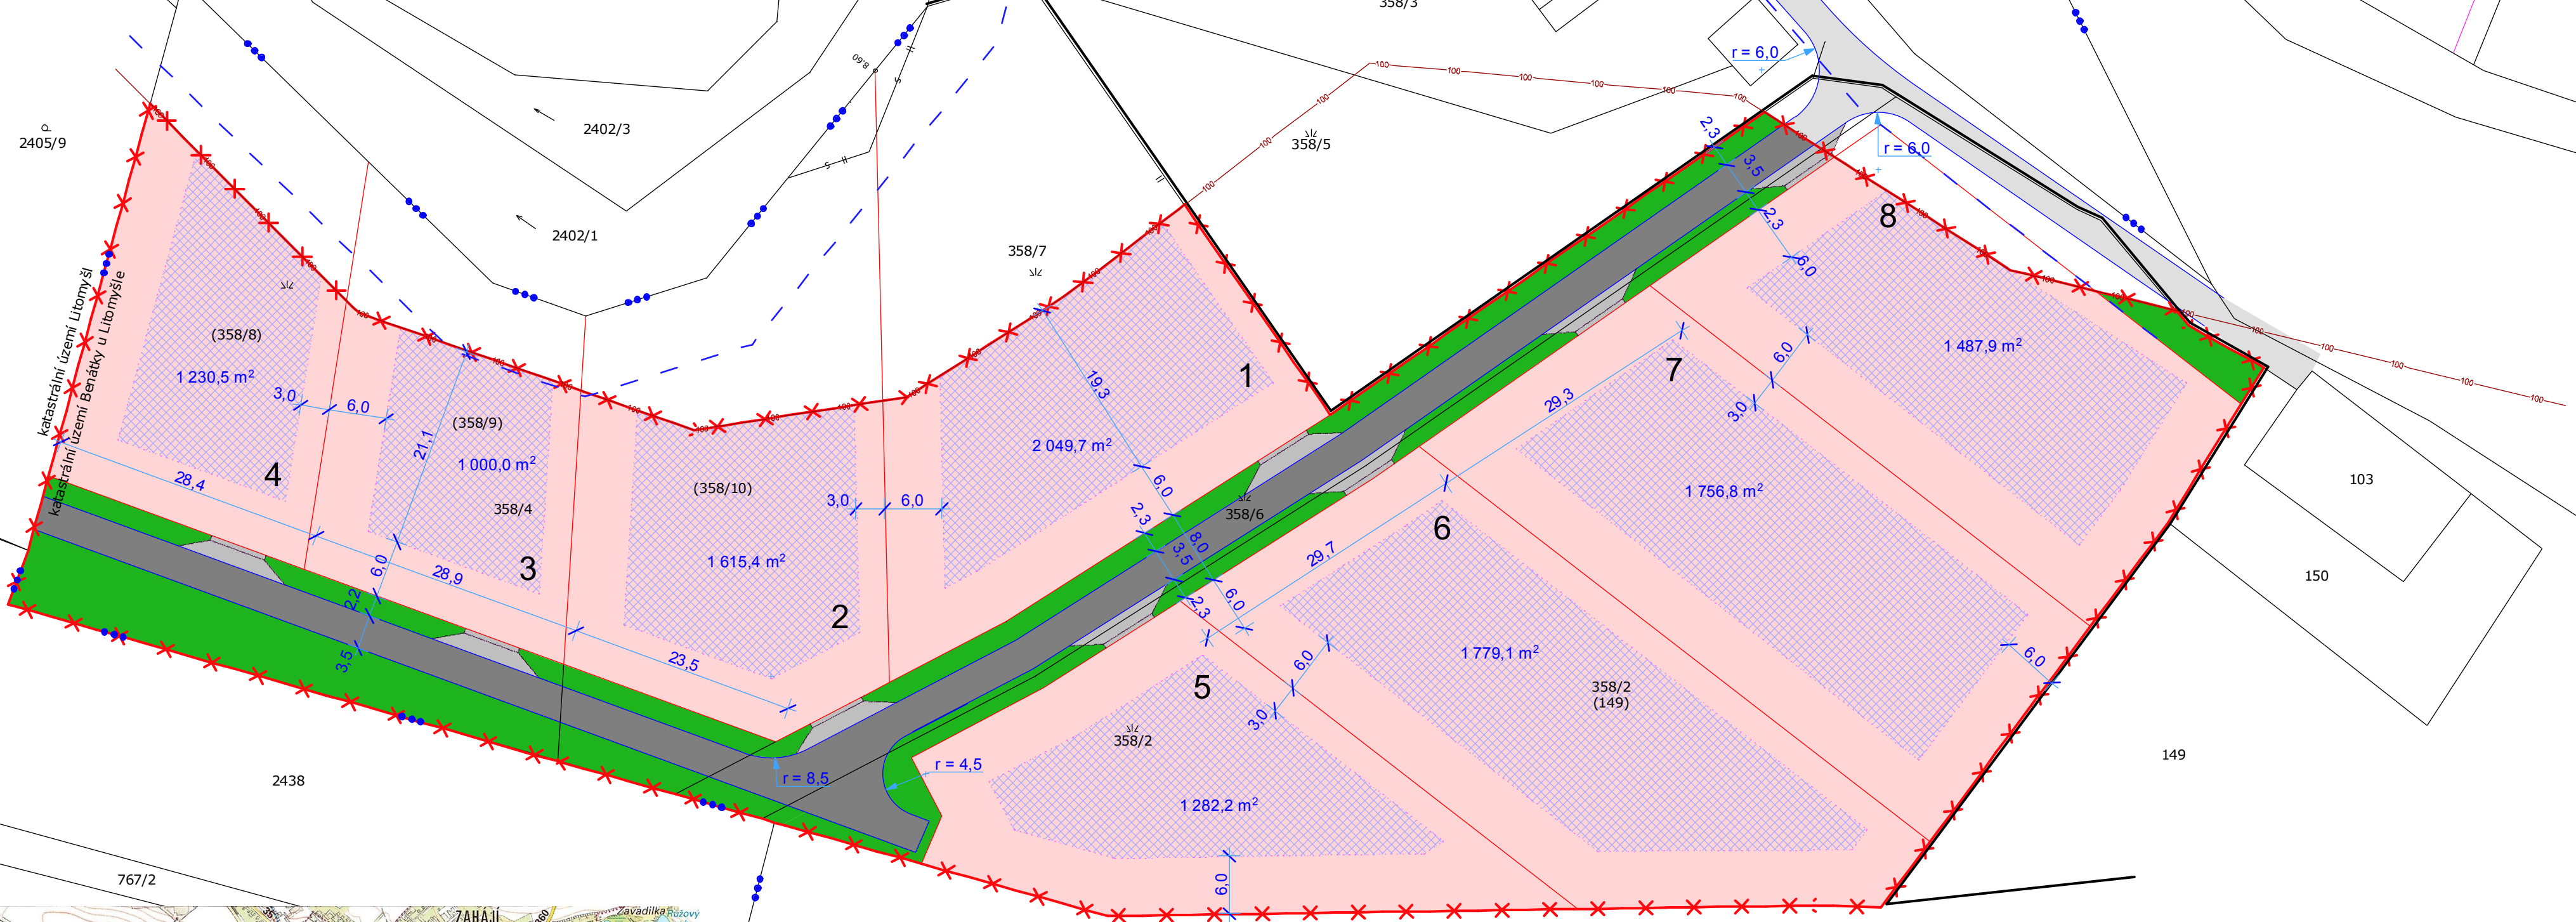

LEGENDA

- ✕ ✕ ✕


Hranice lokality Z1 (zastavitelné plochy) dle ÚP
- Navržená parcelace
- ...

Hranice katastrálních území
- 100—

Záplavové území Q100
- —

Manipulační pruh podél vodoteče
- ▨

Plochy pro umístění hlavních a doplňkových staveb
- Části parcel řešené zastavitelné plochy lokality Z1
- Veřejná zeleň
- Zpevněná plocha, zatravnovací dlaždice
- Komunikace stávající
- Komunikace navrhovaná

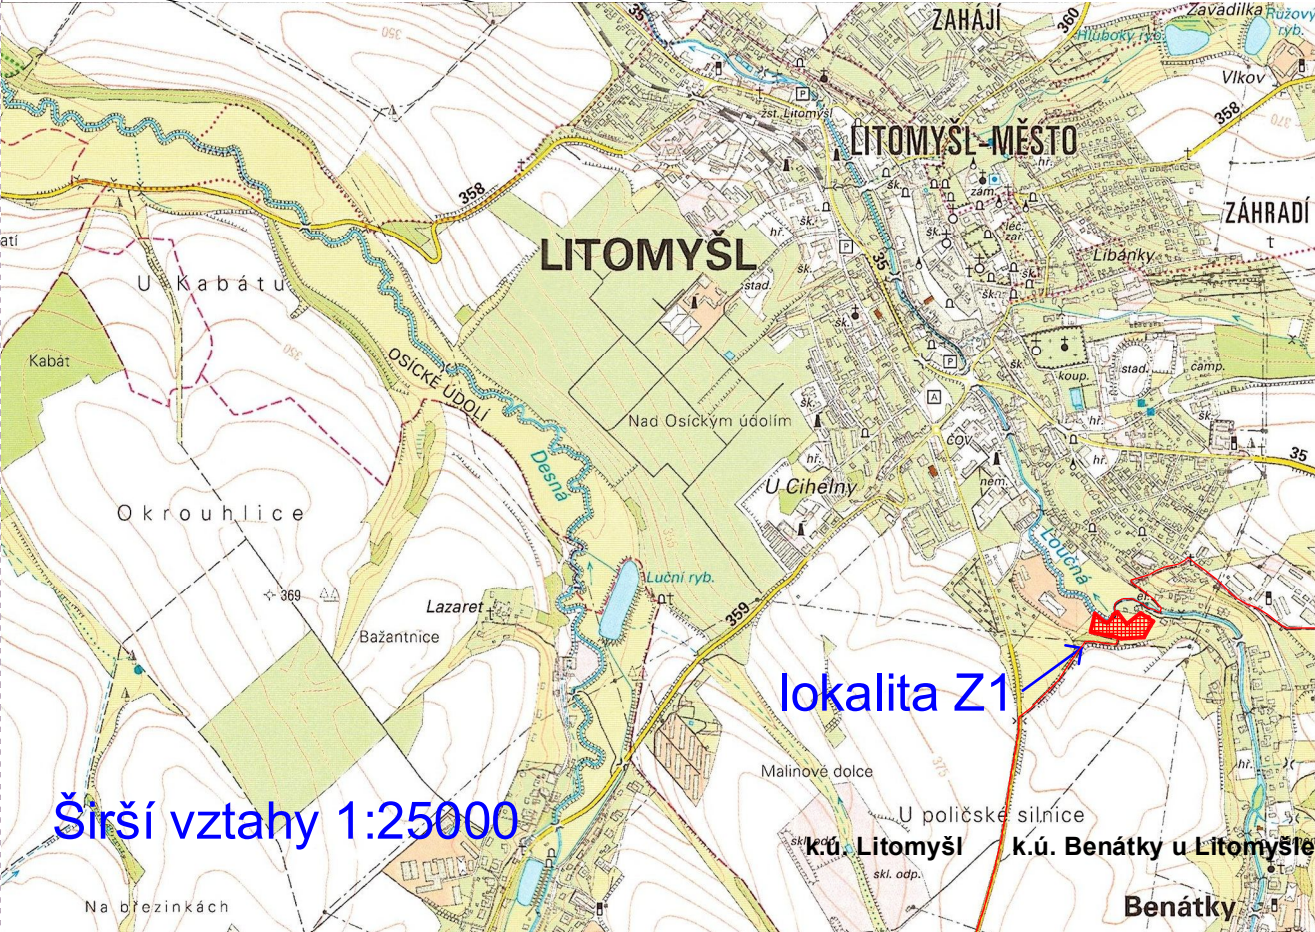

Dokumentace je chráněna autorským zákonem. Kopírování a veřejné šíření je možné jen se souhlasem autora.

tipos

projektová kancelář

Husova 888

562 01 Ústí nad Orlicí

tel./fax 465 523 086

tiposuo@seznam.cz

ComputerR

tel. 602 438 183

zdarsky.tomas@razdva.cz

ArchiCAD 16

zpracováno na softwaru

Autorizovaný projektant:

Ing. arch.Petr Kulda

Kreslil:

Tomáš Žďárský

Datum:

6/2013

Investor:

Obec Benátky

Měřítko:

1:500

Projekt - název - místo:

ÚZEMNÍ STUDIE BENÁTKY - lokalita Z1

Stupeň:

ÚzS

Název výkresu:

Hlavní výkres

Číslo výkr.

1

Číslo paré