
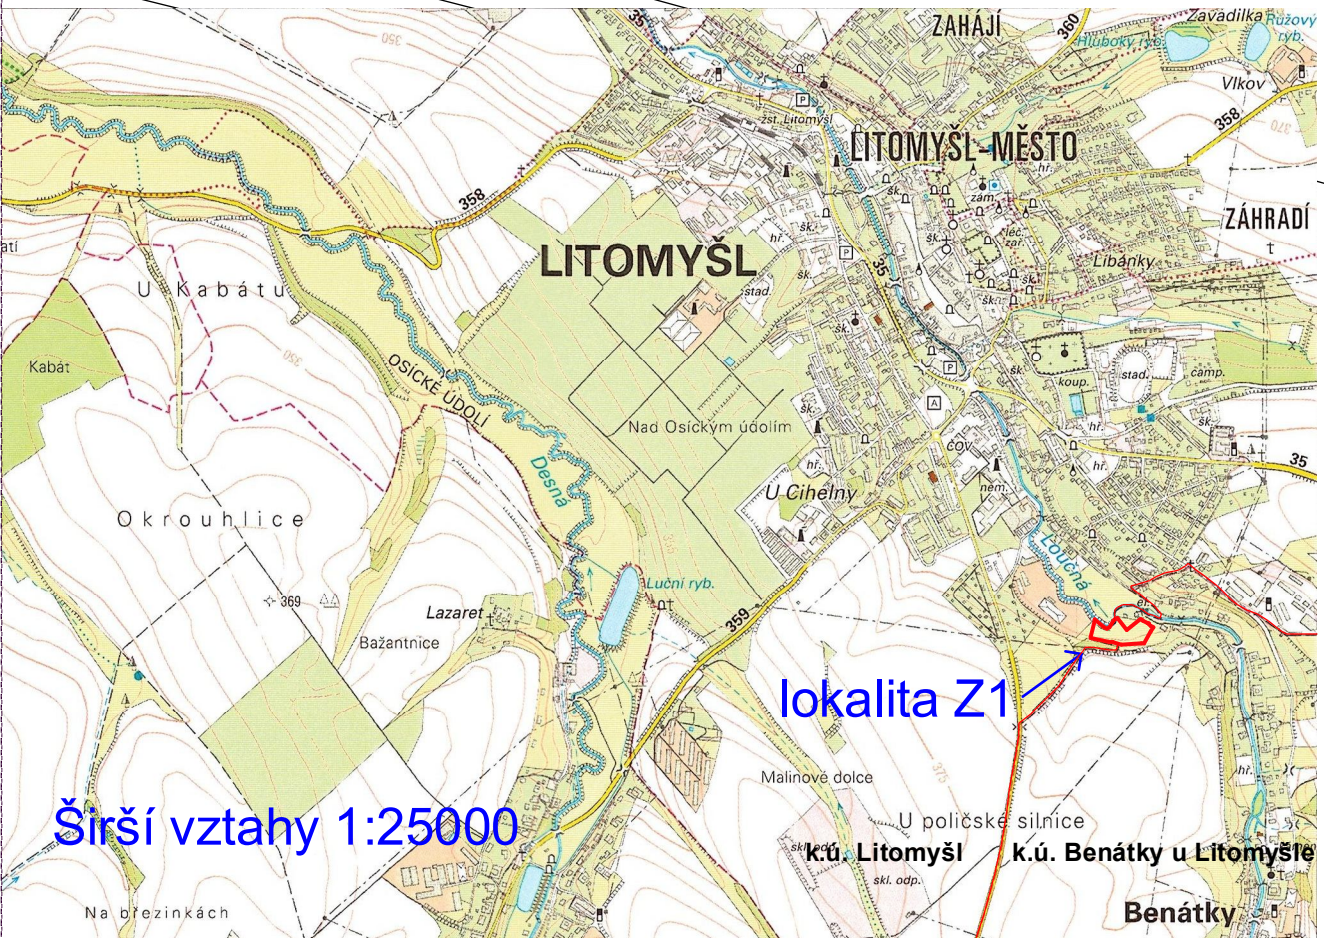


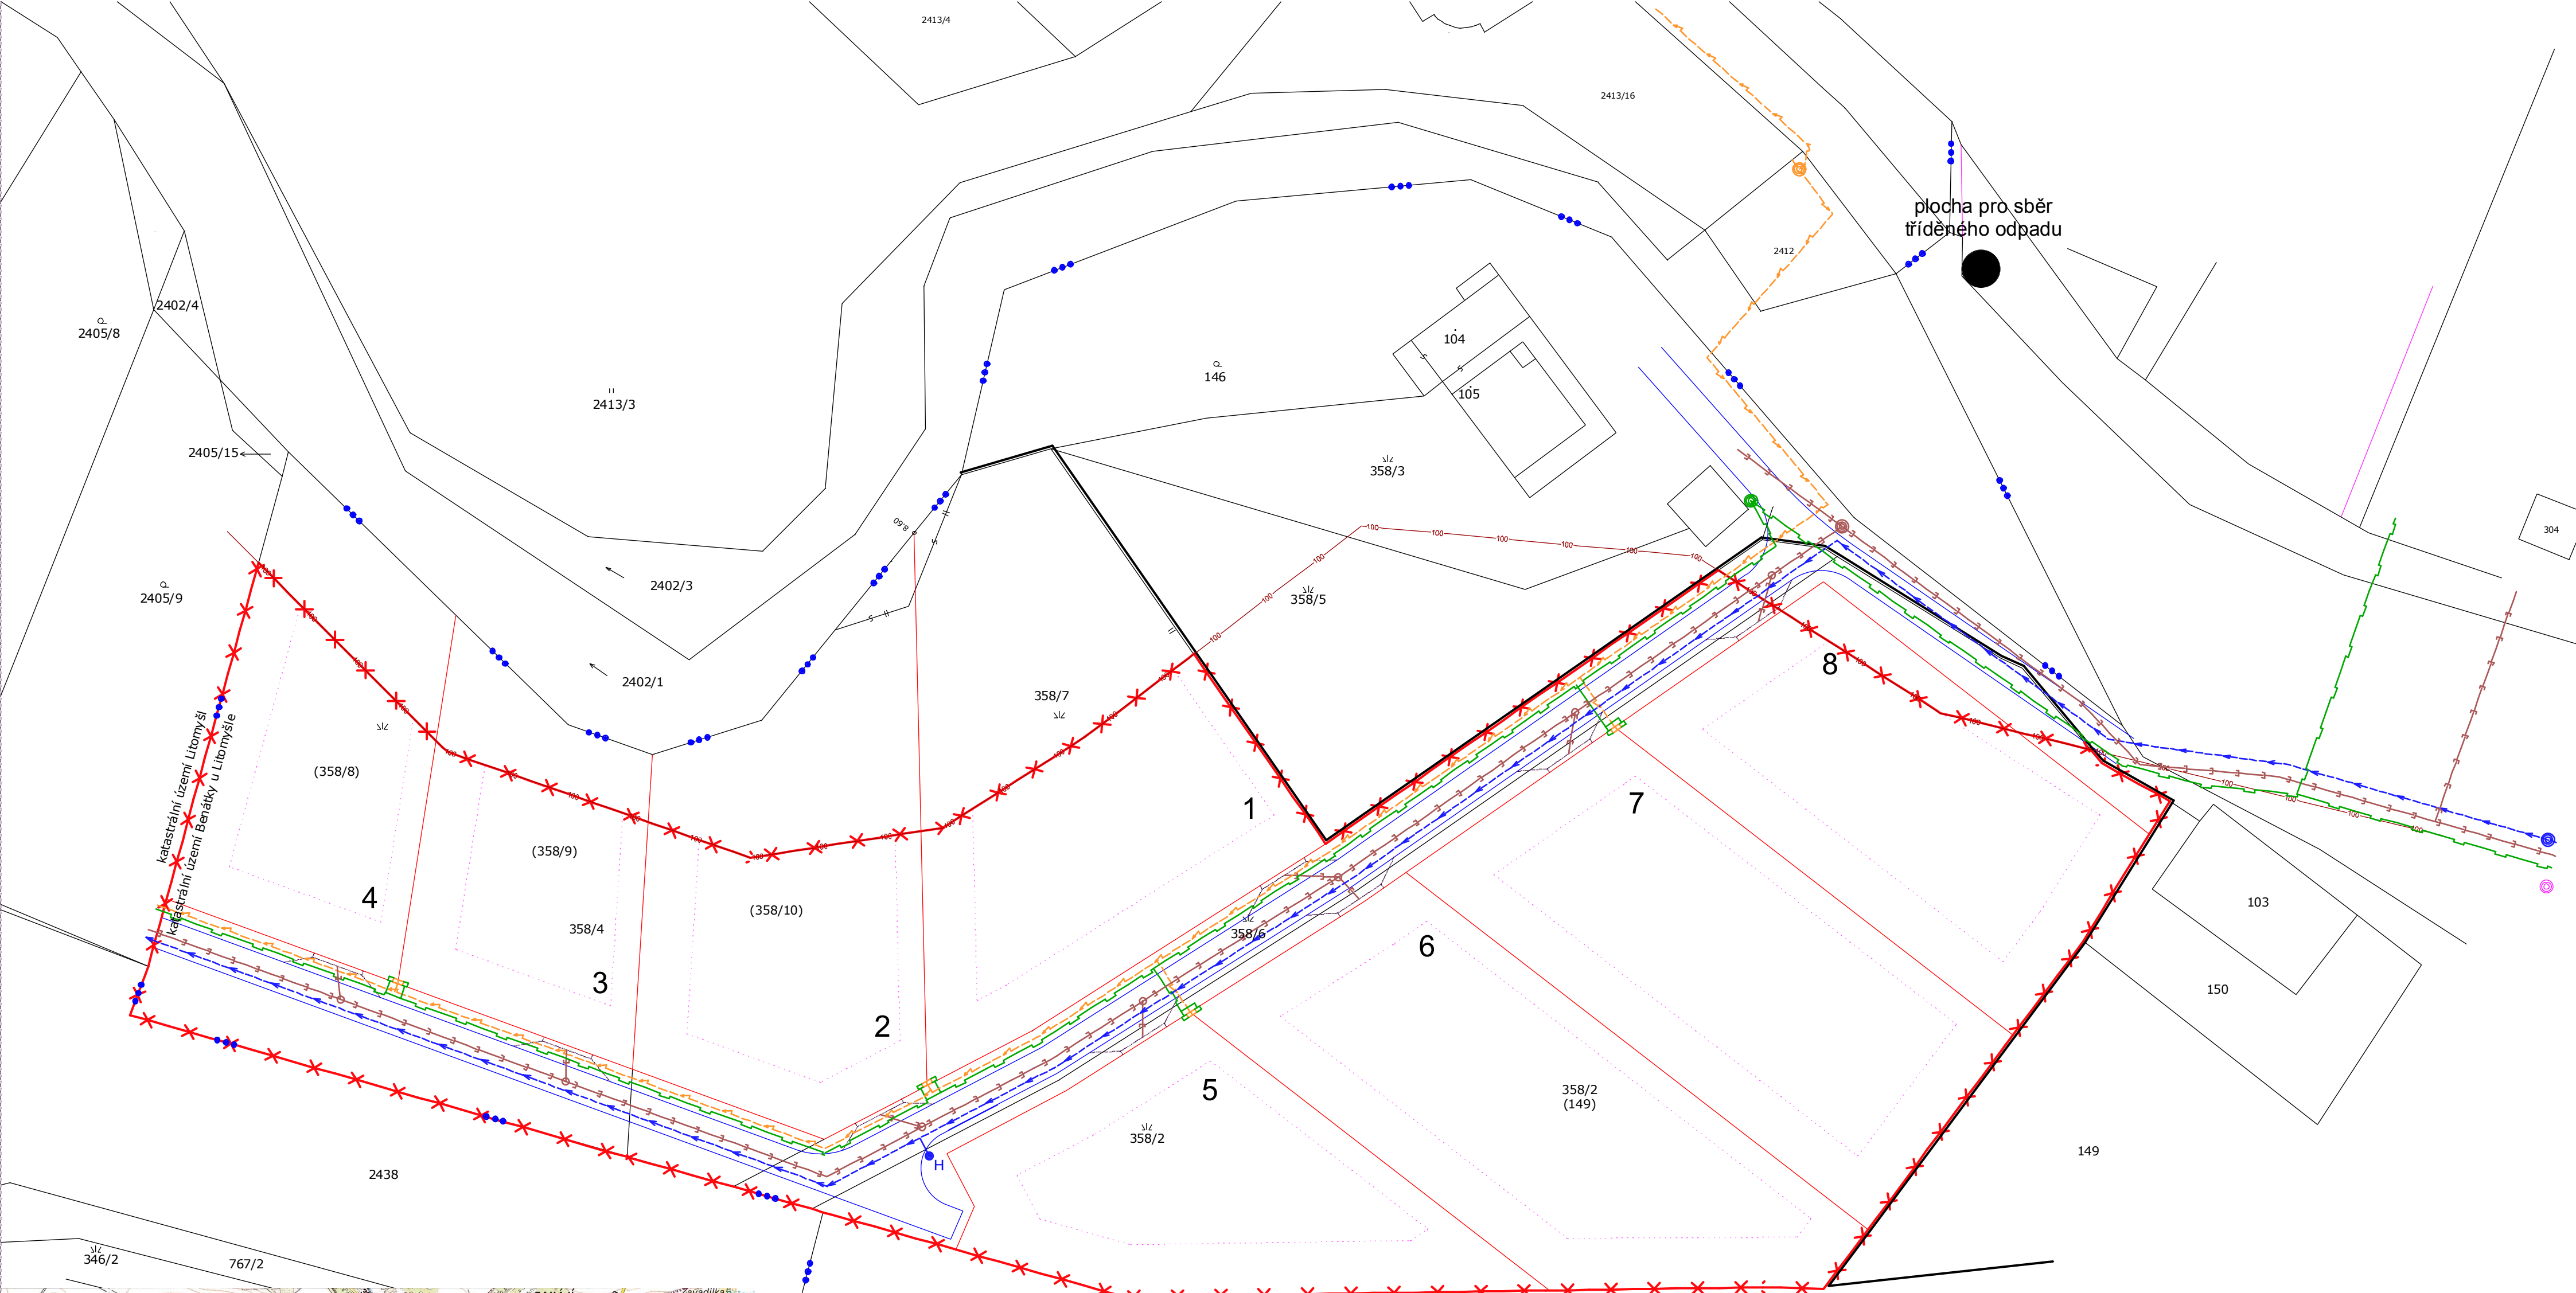

LEGENDA

- x—x— Hranice lokality Z1 (zastavitelné plochy) dle ÚP
- Navržená parcelace
- ... Hranice katastrálních území
- ⊙ Bod případného napojení na veřejné osvětlení
- o— Rozvod elektro 1kV včetně bodu napojení - návrh
- g— Plynovod STL včetně bodu napojení - návrh
- e— Kanalizace - návrh
- v— Vodovod včetně bodu napojení - návrh
- H— Hydrant - návrh

Dokumentace je chráněna autorským zákonem. Kopírování a veřejné šíření je možné jen se souhlasem autora.

tipos www.tiposuo.cz	projektová kancelář Husova 888 562 01 Ústí nad Orlicí tel./fax 465 523 086 tiposuo@seznam.cz	ComputerR tel. 602 438 183 zdarsky.tomas@razdva.cz	 zpracováno na softwaru ArchiCAD 16
Autorizovaný projektant: Ing. arch.Petr Kulda		Kreslil: Tomáš Žďárský	
Investor: Obec Benátky		Datum 6/2013	
Projekt - název - místo: ÚZEMNÍ STUDIE BENÁTKY - lokalita Z1		Měřítko 1:500	
Název výkresu: Technická infrastruktura		Stupeň ÚzS	
		Číslo výkr. 2	Číslo paré