

ÚZEMNÍ STUDIE LITOMYŠL x R35

II.6.a DOPRAVNÍ INFRASTRUKTURA

LEGENDA

- hranice zájmového území
- hranice města Litomyšl

záměr R35

- záměry ze ZÚR Pk (Aktualizace č.1)
- možné silniční těleso R35 (Studie R35 - Optima 2010)
- staničení (km)


sledované jevy v území


- silnice I. třídy
- silnice II. třídy
- silnice III. třídy
- místní a účelové komunikace
- turistická trasa
- cyklotrasa
- lyžařské běžecké tratě
- železniční dráha
- OP letiště



dle terénního průzkumu
a wms služby

- účelové komunikace současně užívané

dotčení sledovaných
jevů v území

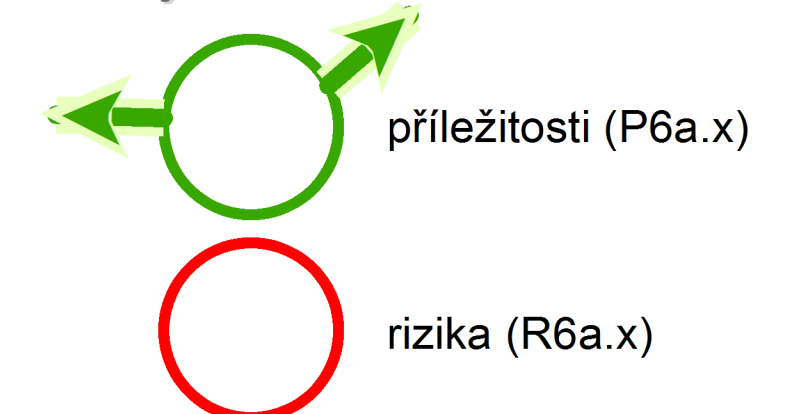

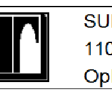ZODPOVĚDNÝ ZÁSTUPCE PROJEKTANTA Ing.arch. Alena Koutová OBJEDNATEL/PORIZOVATEL Město Litomyšl / Městský úřad Litomyšl	PROJEKTANT kolektiv zhotovitele KRAJ Pardubický	SPOLUPRÁCE OBEC Litomyšl	 SURPMO, a.s. 110 00 Praha 1 Opletalova 1626/36 Projektové středisko 500 03 Hradec Králové Tržda ČSA 219 Zakázkové číslo 03799412 ÚČELOVÝ STUPEŇ ÚS FORMÁT PROFES URB DATUM 04/2015 MĚŘÍTKO 1 : 20 000 ČÍSLO II.6.a
Územní studie Litomyšl x R35			
Etapa b.			
Dopravní infrastruktura			

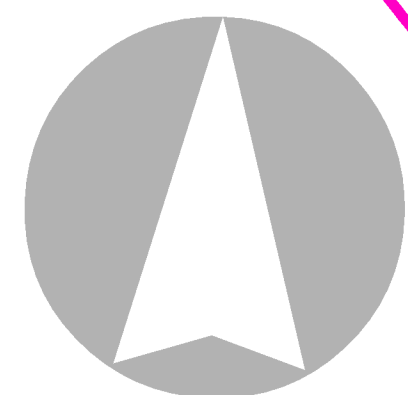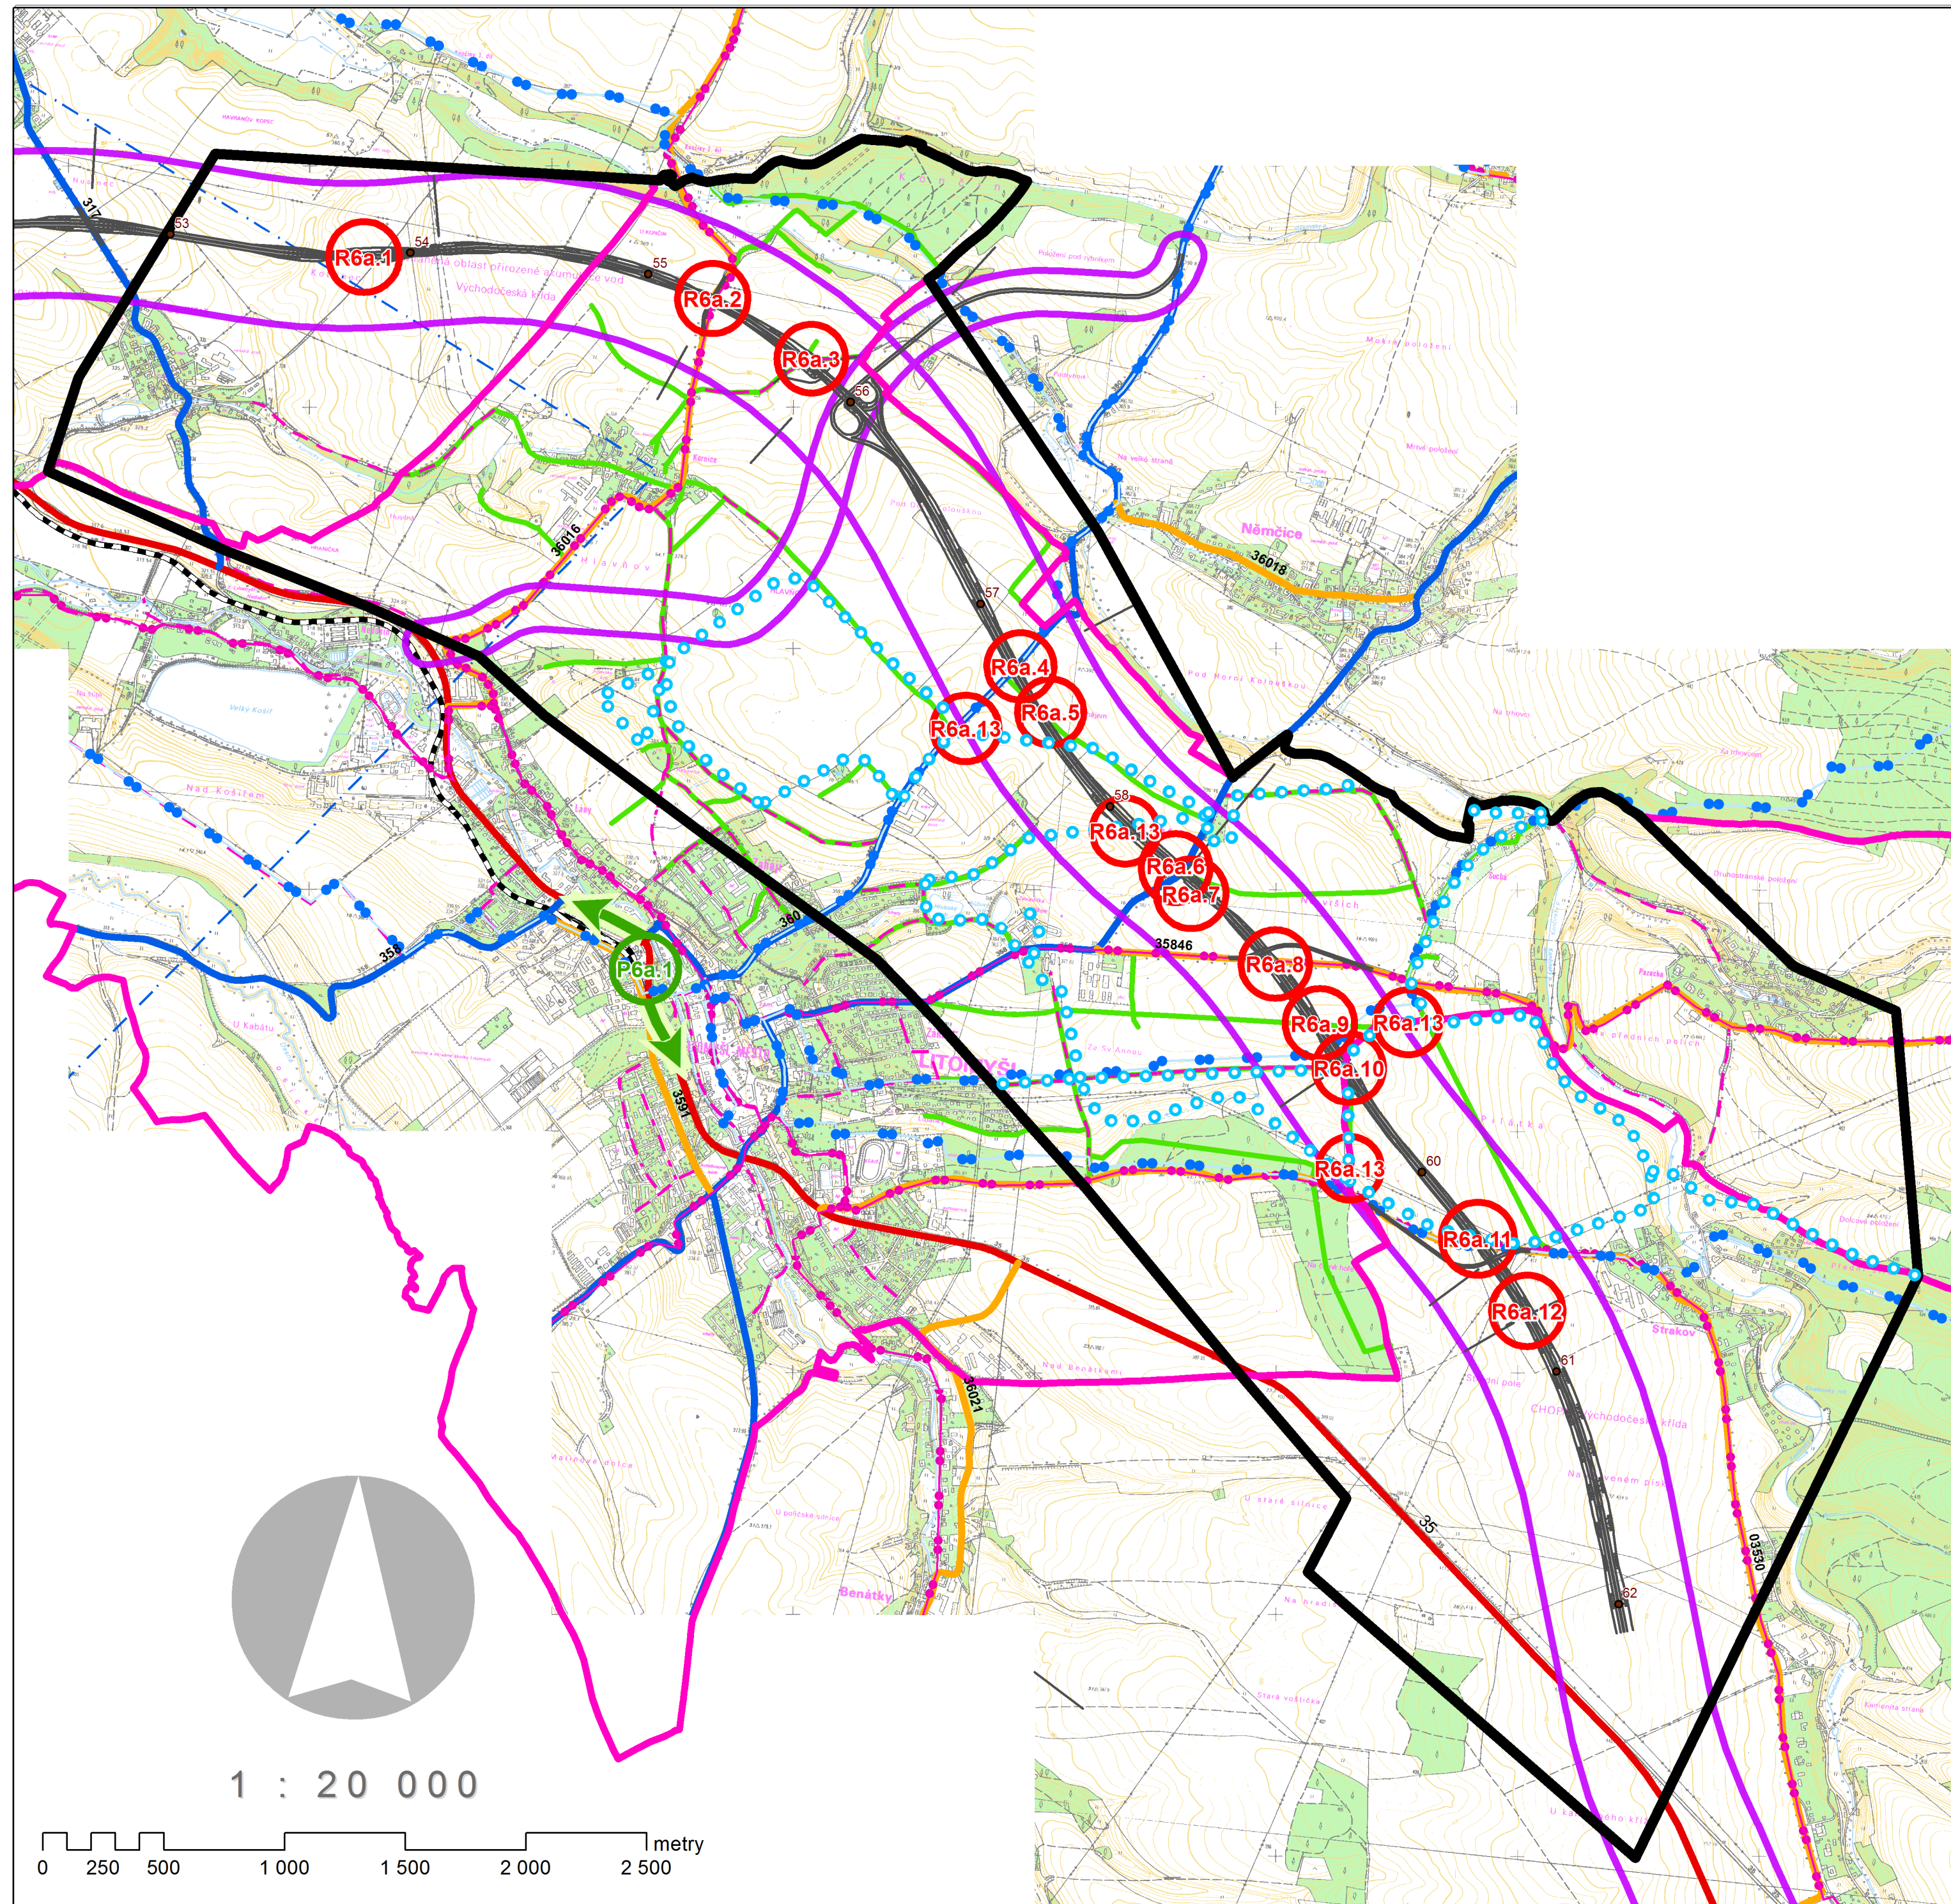

1 : 20 000

0 250 500 1 000 1 500 2 000 2 500 metry