


ÚP DOLNÍ ÚJEZD VÝKRES ŠIRŠÍCH VZTAHŮ

1 : 50 000

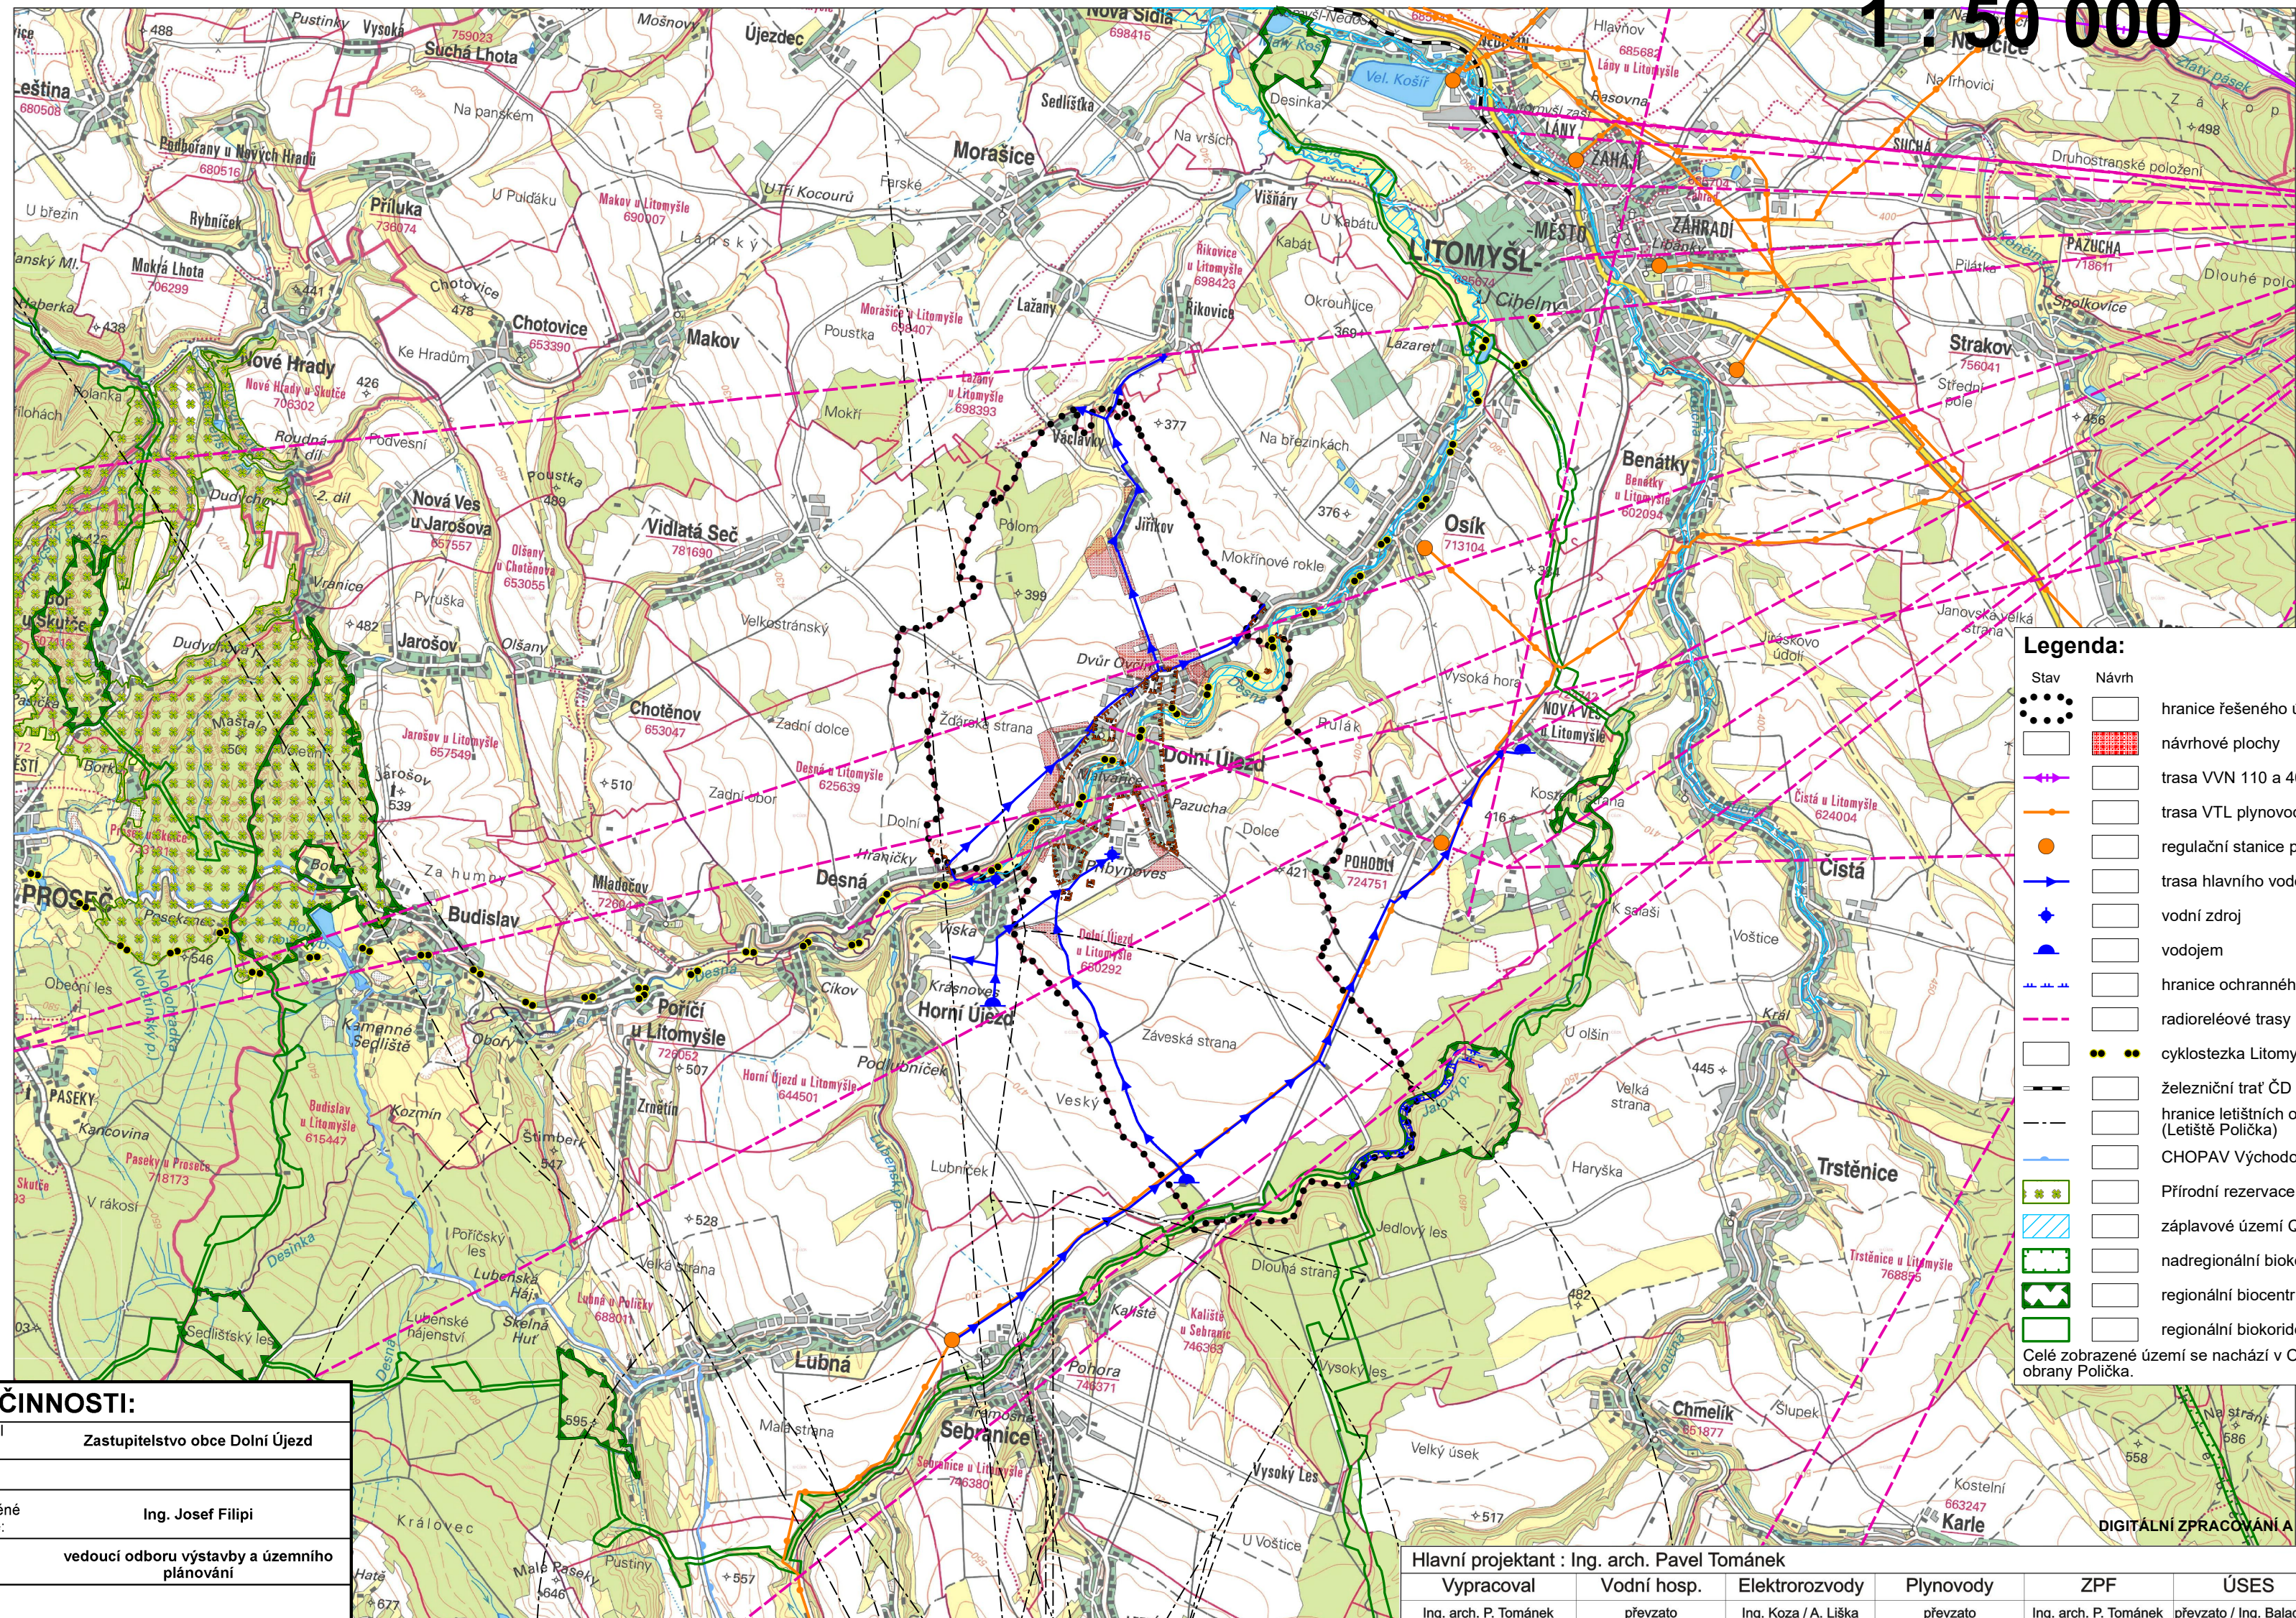

Legenda:

Stav	Návrh	
•••••		hranice řešeného území
	▨	návrhové plochy
—		trasa VVN 110 a 400 kV
—		trasa VTL plynovodu
○		regulační stanice plynu (VTL/STL)
—		trasa hlavního vodovodního přívaděče
+		vodní zdroj
+		vodojem
—		hranice ochranného pásma vodního zdroje
—		radioreléové trasy (České radiokomunikace)
—	•••••	cyklostezka Litomyšl - Proseč
—	—	železniční trať ČD
—	—	hranice letištních ochranných pásem (Letiště Polička)
—	—	CHOPAV Východočeská křída
—	—	Přírodní rezervace Maštale
—	—	záplavové území Q100
—	—	nadregionální biokoridor (NRBK)
—	—	regionální biocentrum (RBC)
—	—	regionální biokoridor (RBK)
Celé zobrazené území se nachází v OP radaru protiletectvé obrany Polička.		

ZÁZNAM O ÚČINNOSTI:

Správní orgán, který vydal územní plán:	Zastupitelstvo obce Dolní Újezd
Datum nabytí účinnosti:	
Jméno a příjmení oprávněné úřední osoby pořizovatele:	Ing. Josef Filipi
Funkce oprávněné úřední osoby pořizovatele:	vedoucí odboru výstavby a územního plánování
otisk úředního záznamu	podpis

Hlavní projektant : Ing. arch. Pavel Tománek

Vypracoval	Vodní hosp.	Elektroinženýring	Plynovody	ZPF	ÚSES
Ing. arch. P. Tománek	převzato	Ing. Koza / A. Liška	převzato	Ing. arch. P. Tománek	převzato / Ing. Baladová
Investor	Obec Dolní Újezd				
Území	k. ú. Dolní Újezd u Litomyšle				

ÚP DOLNÍ ÚJEZD		Formát	
VÝKRES ŠIRŠÍCH VZTAHŮ		Měřítko	1 : 50 000
		Stupeň	ÚPD
		Datum	01/2018
		Zak. číslo	1/134/15
		Část	

DIGITÁLNÍ ZPRACOVÁNÍ A TISK

GPlus s.r.o.

PROJEKT
PARDUBICE
JIRÁSKOVA 1275

B2.2