ÚP MORAŠICE

VÝKRES ŠIRŠÍCH VZTAHŮ

1 : 50 000

Legenda:

Stav	Návrh	
		hranice řešeného území
		návrhové plochy
		trasa VVN 110 a 400 kV
		trasa VTL plynovodu
		regulační stanice plynu (VTL/STL)
		trasa hlavního vodovodního přivaděče
		vodní zdroj
		vodojem
		hranice ochranného pásma vodního zdroje
		radioreléové trasy (České radiokomunikace)
		železniční trať ČD
		hranice letištních ochranných pásem (Letiště Polička, Letiště Vysoké Mýto)
		CHOPAV Východočeská křída
		Přírodní rezervace Maštale
		záplavové území Q100
		regionální biocentrum (RBC)
		regionální biokoridor (RBK)

Celé zobrazené území se nachází v OP radaru protiletecké obrany Polička.

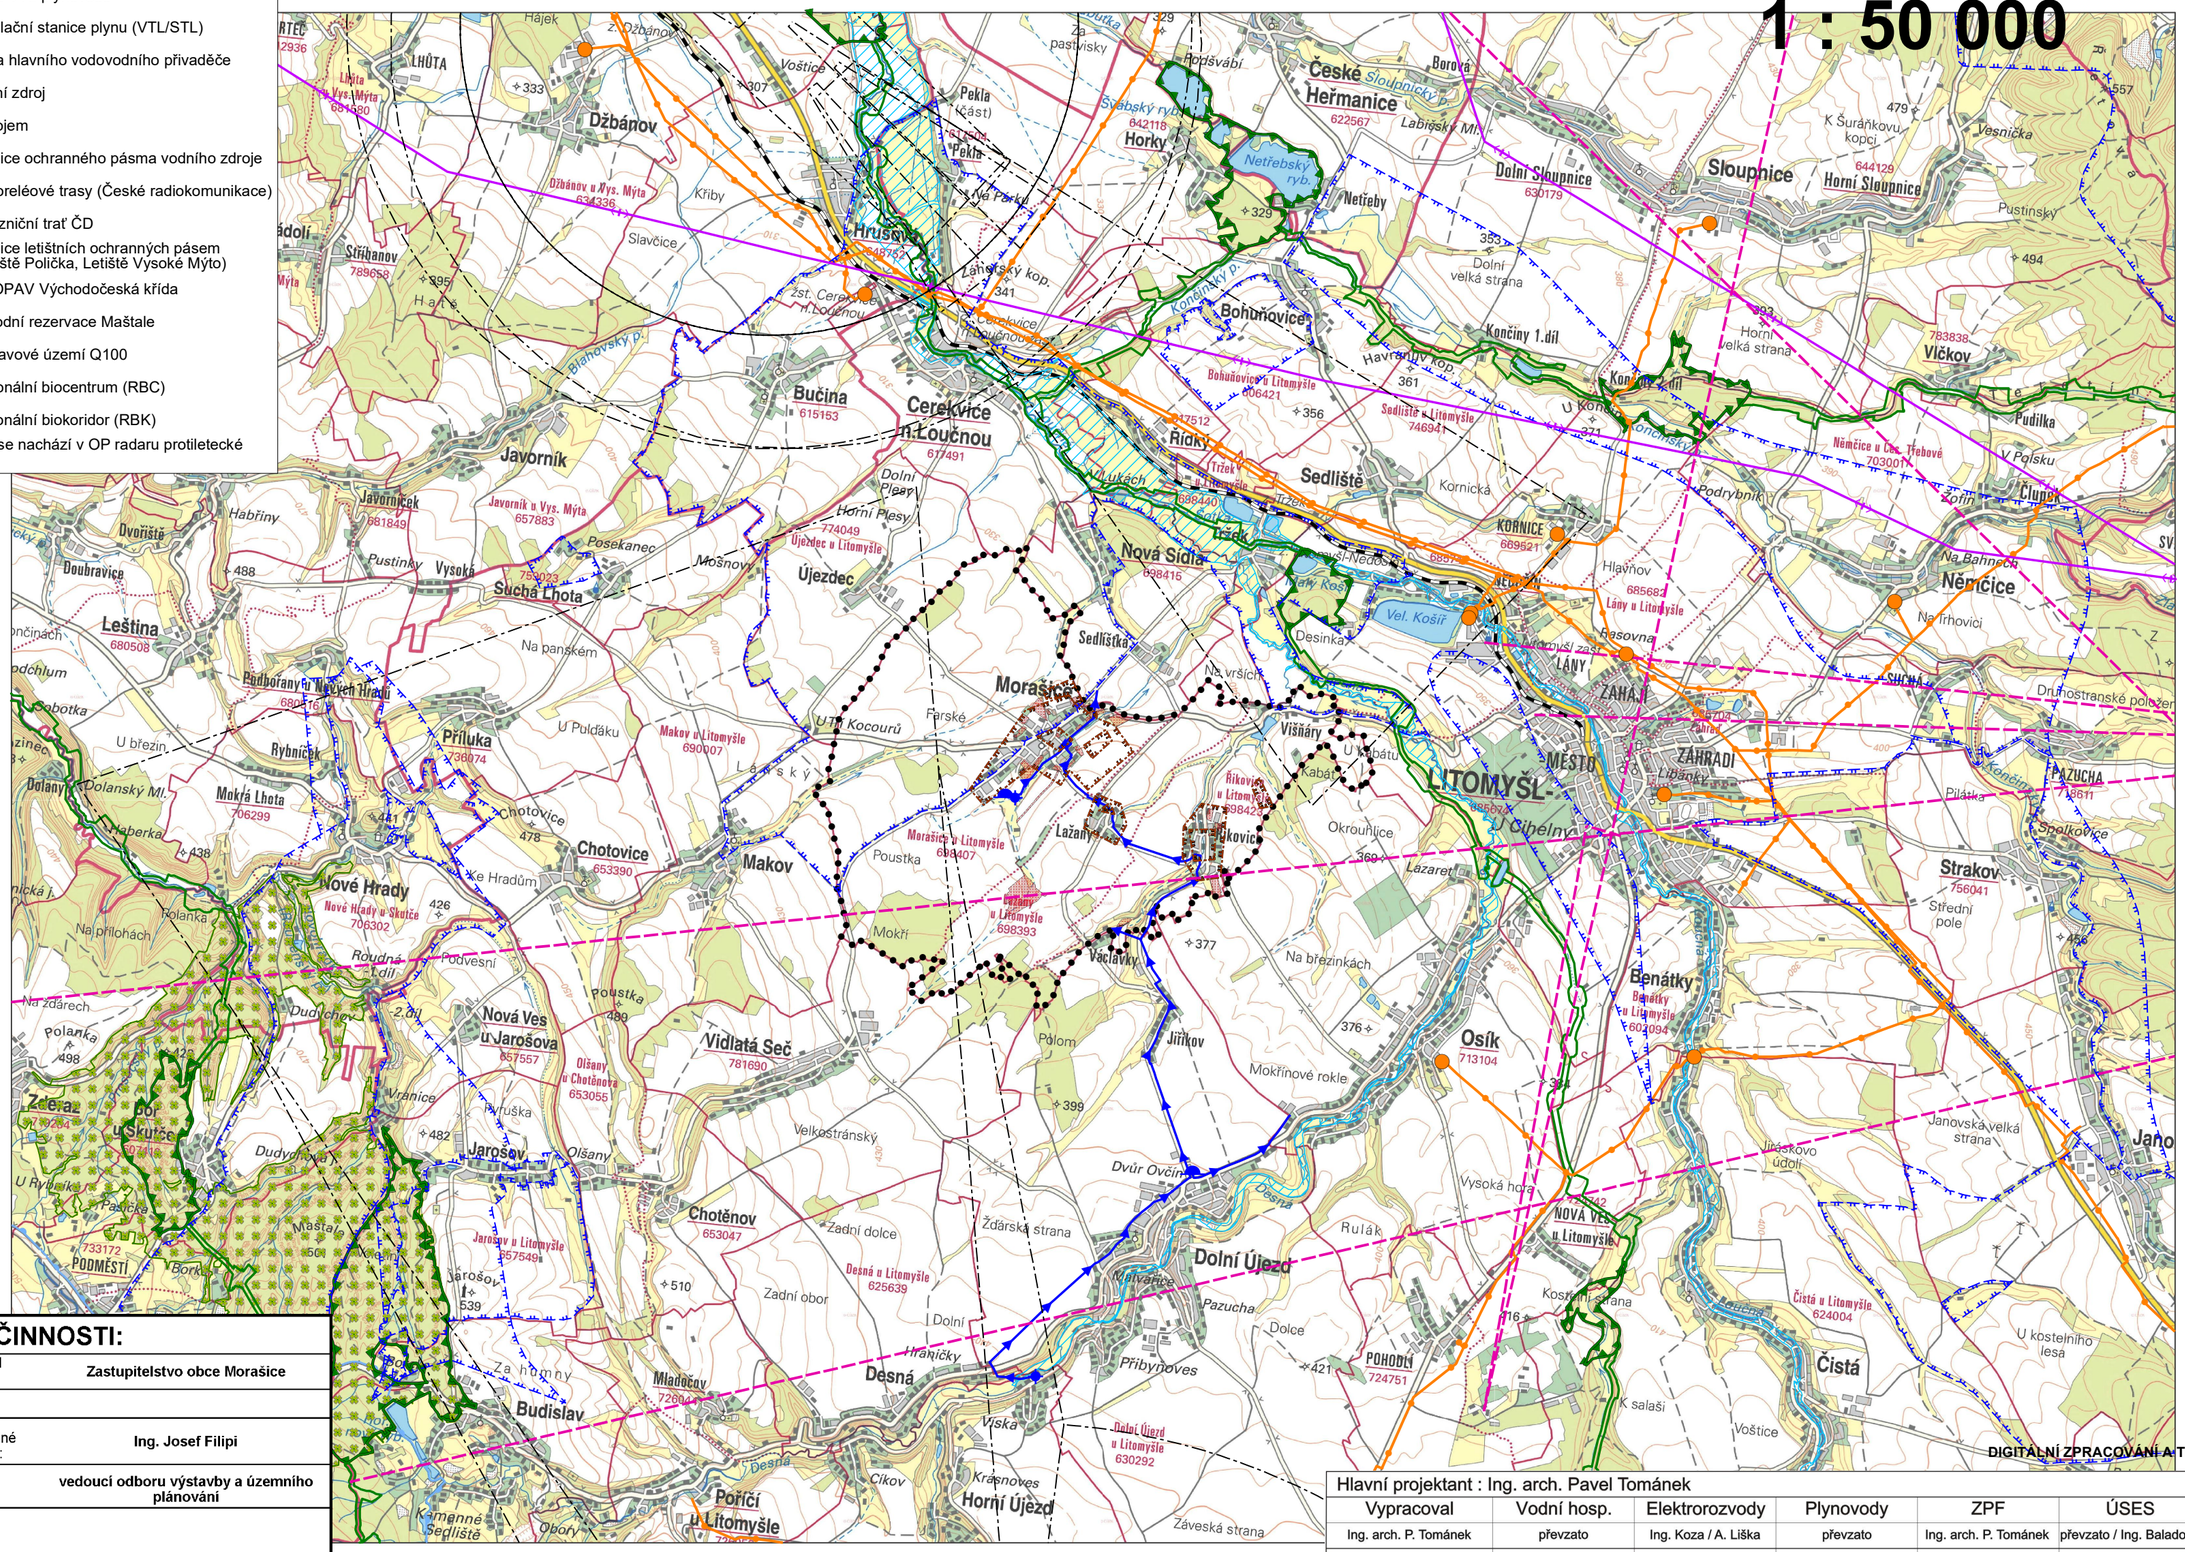

ZÁZNAM O ÚČINNOSTI:

Správní orgán, který vydal územní plán:	**Zastupitelstvo obce Morašice**
Datum nabytí účinnosti:	
Jméno a příjmení oprávněné úřední osoby pořizovatele:	**Ing. Josef Filipi**
Funkce oprávněné úřední osoby pořizovatele:	**vedoucí odboru výstavby a územního plánování**

otisk úředního zazítka podpis

DIGITÁLNÍ ZPRACOVÁNÍ A TISK GPlus s.r.o.

Hlavní projektant : Ing. arch. Pavel Tománek

Vypracoval	Vodní hosp.	Elektrorozvody	Plynovody	ZPF	ÚSES
Ing. arch. P. Tománek	převzato	Ing. Koza / A. Liška	převzato	Ing. arch. P. Tománek	převzato / Ing. Baladová

Investor	Obec Morašice
Území	k. ú. Morašice u Litomyšle, k. ú. Lažany u Litomyšle, k. ú. Řikovice u Litomyšle

PROJEKT PARDUBICE JIRÁSKOVA 1275

ÚP MORAŠICE

VÝKRES ŠIRŠÍCH VZTAHŮ

Formát	
Měřítko	1 : 50 000
Stupeň	ÚPD
Datum	11/2018
Zak. číslo	1/140/16
Část	

B2.2