


ÚP MORAŠICE

KOORDINAČNÍ VÝKRES

1 : 5 000

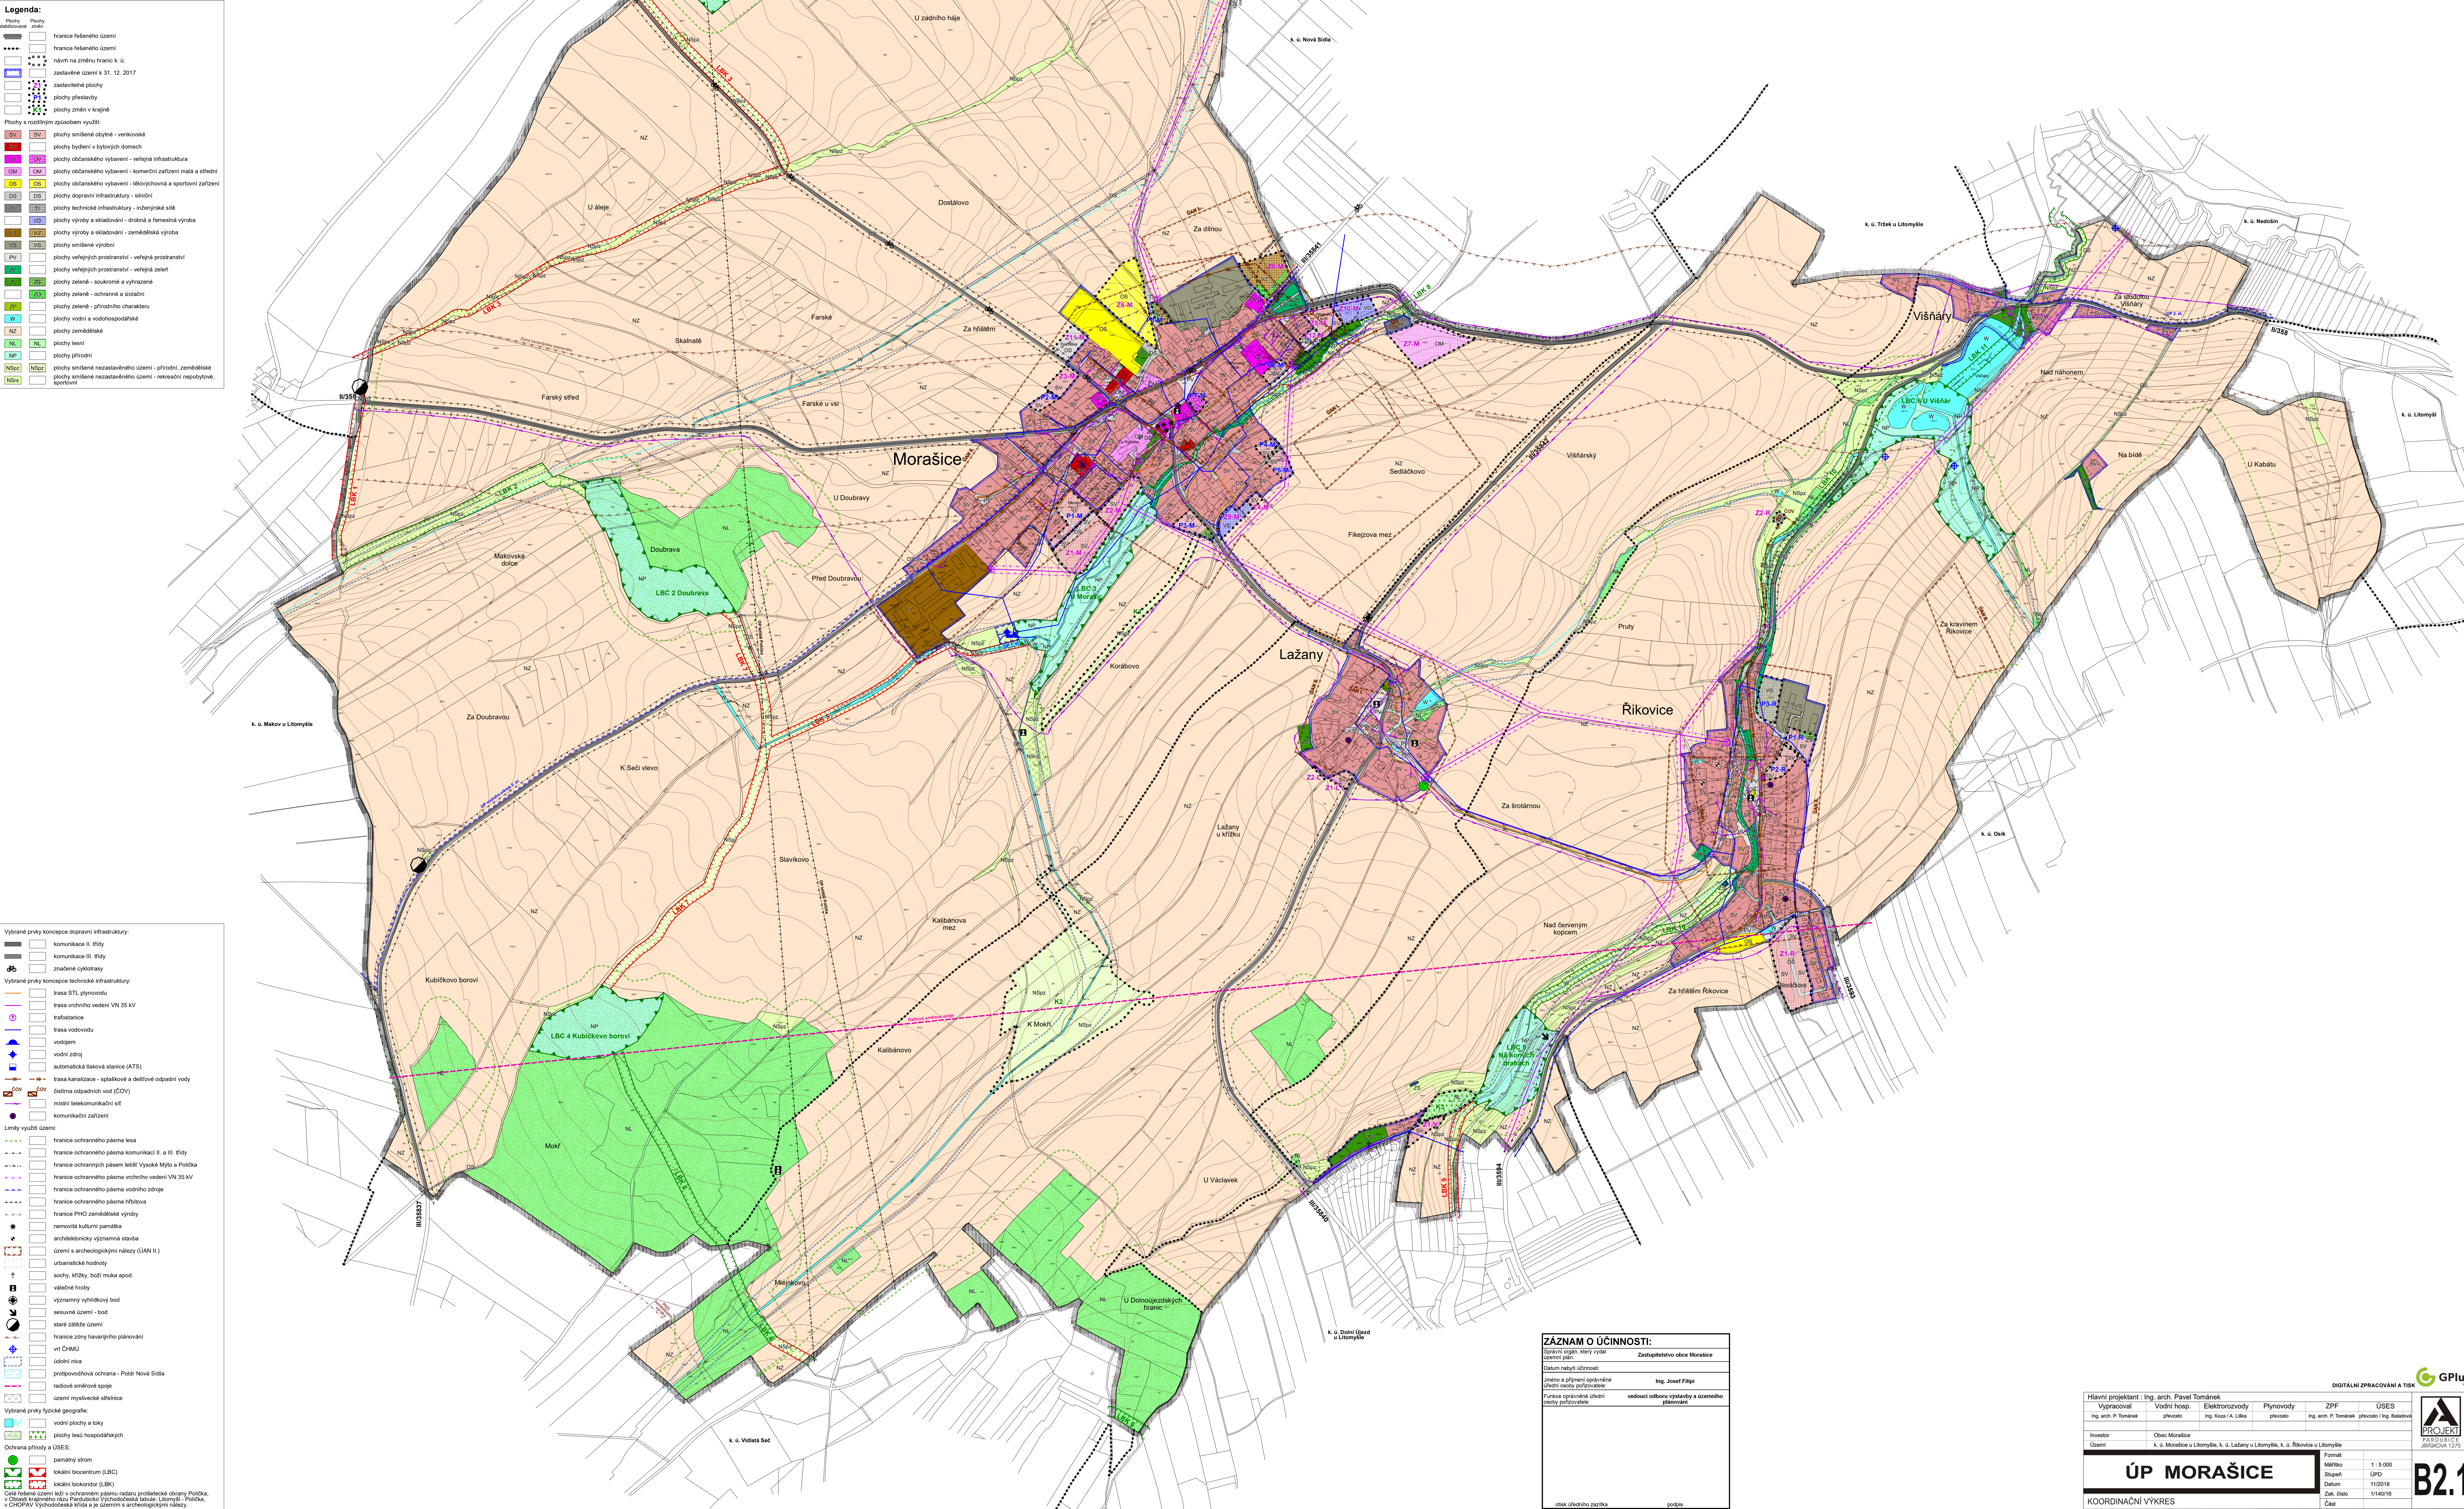

Legenda:

Nový / starší stavební území

- hranice federálního území
- hranice federálního území
- návrh na změnu hranic k. ú.
- zastavěné území k 31. 12. 2017
- zastavěné plochy
- plochy zřetelové
- plochy změn v krajinném

Plochy s rozdílným způsobem využití

- plochy smíšené obytné - venkovské
- plochy bydlení v bytových domech
- plochy občanského vybavení - veřejná infrastruktura
- plochy občanského vybavení - komerční zařízení malá a střední
- plochy občanského vybavení - tělocvičny a sportovní zařízení
- plochy dopravní infrastruktury - silniční
- plochy technické infrastruktury - inženýrské sítě
- plochy výroby a skladování - výroba a technická výroba
- plochy výroby a skladování - zemědělská výroba
- plochy smíšené výroby
- plochy veřejných prostranství - veřejná prostranství
- plochy veřejných prostranství - veřejná zelená
- plochy zelené - soukromé a veřejné
- plochy zelené - ochranné a lesní
- plochy zelené - přírodní chráněné
- plochy vodní a vodohospodářské
- plochy zemědělské
- plochy lesní
- plochy přírodní
- plochy smíšené nezastavěného území - přírodní, zemědělské
- plochy smíšené nezastavěného území - rekreační, neproduktivní, sportovní

Výběr prvků koncepce dopravní infrastruktury

- komunikace I. třídy
- komunikace II. třídy
- značené cyklostezky

Výběr prvků koncepce technické infrastruktury

- trasa STL plynovodu
- trasa vnitřního vedení VN 35 kV
- tradiční
- trasa vodovodu
- vodáren
- vodní zdroj
- automatická tlaková stanice (ATS)
- trasa kanalizace - splaškové a dešťové odpadní vody
- ústřední odpadních vod (ÚOV)
- malé inženýrské sítě
- komunikační zařízení

Limity využití území

- hranice ochranného pásma lesa
- hranice ochranného pásma komunikací II. a III. třídy
- hranice ochranných pásem lesů Vysoké Mýto a Polabka
- hranice ochranného pásma vnitřního vedení VN 35 kV
- hranice ochranného pásma vodního zdroje
- hranice ochranného pásma hlubinné
- hranice PHO zemědělské výroby
- nemovitá kulturní památka
- architektonicky významná stavba
- území s archeologickými nálezy (ÚAN II.)
- urbanistické hodnoty
- sochy, křížky, boží muka apod.
- válečné hroby
- významný výhledový bod
- sestava území - bod
- staré zemědělské území
- hranice zóny havarijního plánování
- vrt (CHM)
- území niva
- podzemní ochrana - Pod Novou Sídou
- reliéf zemědělské
- území myslivecké státnice

Výběr prvků fyzické geografie

- vodní plochy a toky
- plochy lesů hospodářských

Ochrana přírody a ÚSES:

- památník stromů
- lokalita biotopu (LBC)
- lokalita biotopu (LBC)

Článek federálního území

Článek federálního území (ČF) v ochranném pásmu radu profesecké ochrany, Polabka, V CHOPAV Východočeská území a je území s archeologickými nálezy.

ZÁZNAM O ÚČINNOSTI:	
Správní orgán, který vydal územní plán	Zastupitelstvo obce Morašice
Datum nabytí účinnosti	
Území a příprava opravování (územní plán)	Ing. Josef Filip
Funkce oprávněná území (územní plán)	vedoucí odboru výstavby a územního plánování
osk udržitelnosti	podpis

Hlavní projektant : Ing. arch. Pavel Tománek					DIGITÁLNÍ ZPRACOVÁNÍ A TISK				
Vypracoval		Vodní hosp.		Elektroinženýring		Plynovody			
Ing. arch. P. Tománek		převážno		Ing. Kosa / A. Líška		převážno	Ing. arch. P. Tománek	převážno	Ing. Barabáš
Investor		Obec Morašice							
Území		k. ú. Morašice u Litomyšle, k. ú. Lázně u Litomyšle, k. ú. Rákosice u Litomyšle							
ÚP MORAŠICE									
Formát		Měřítko							
Datum		11/2018							
Zak. číslo		114018							
Číslo		Číslo							