
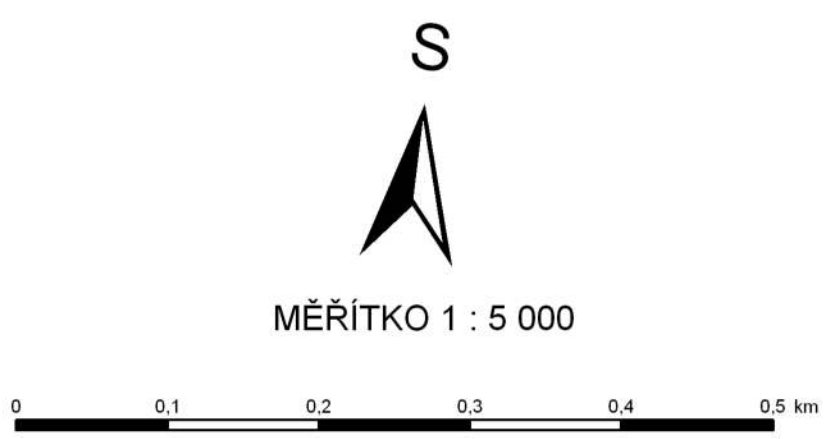


ÚZEMNÍ PLÁN
BUDISLAV
II.2.a. KOORDINAČNÍ VÝKRES

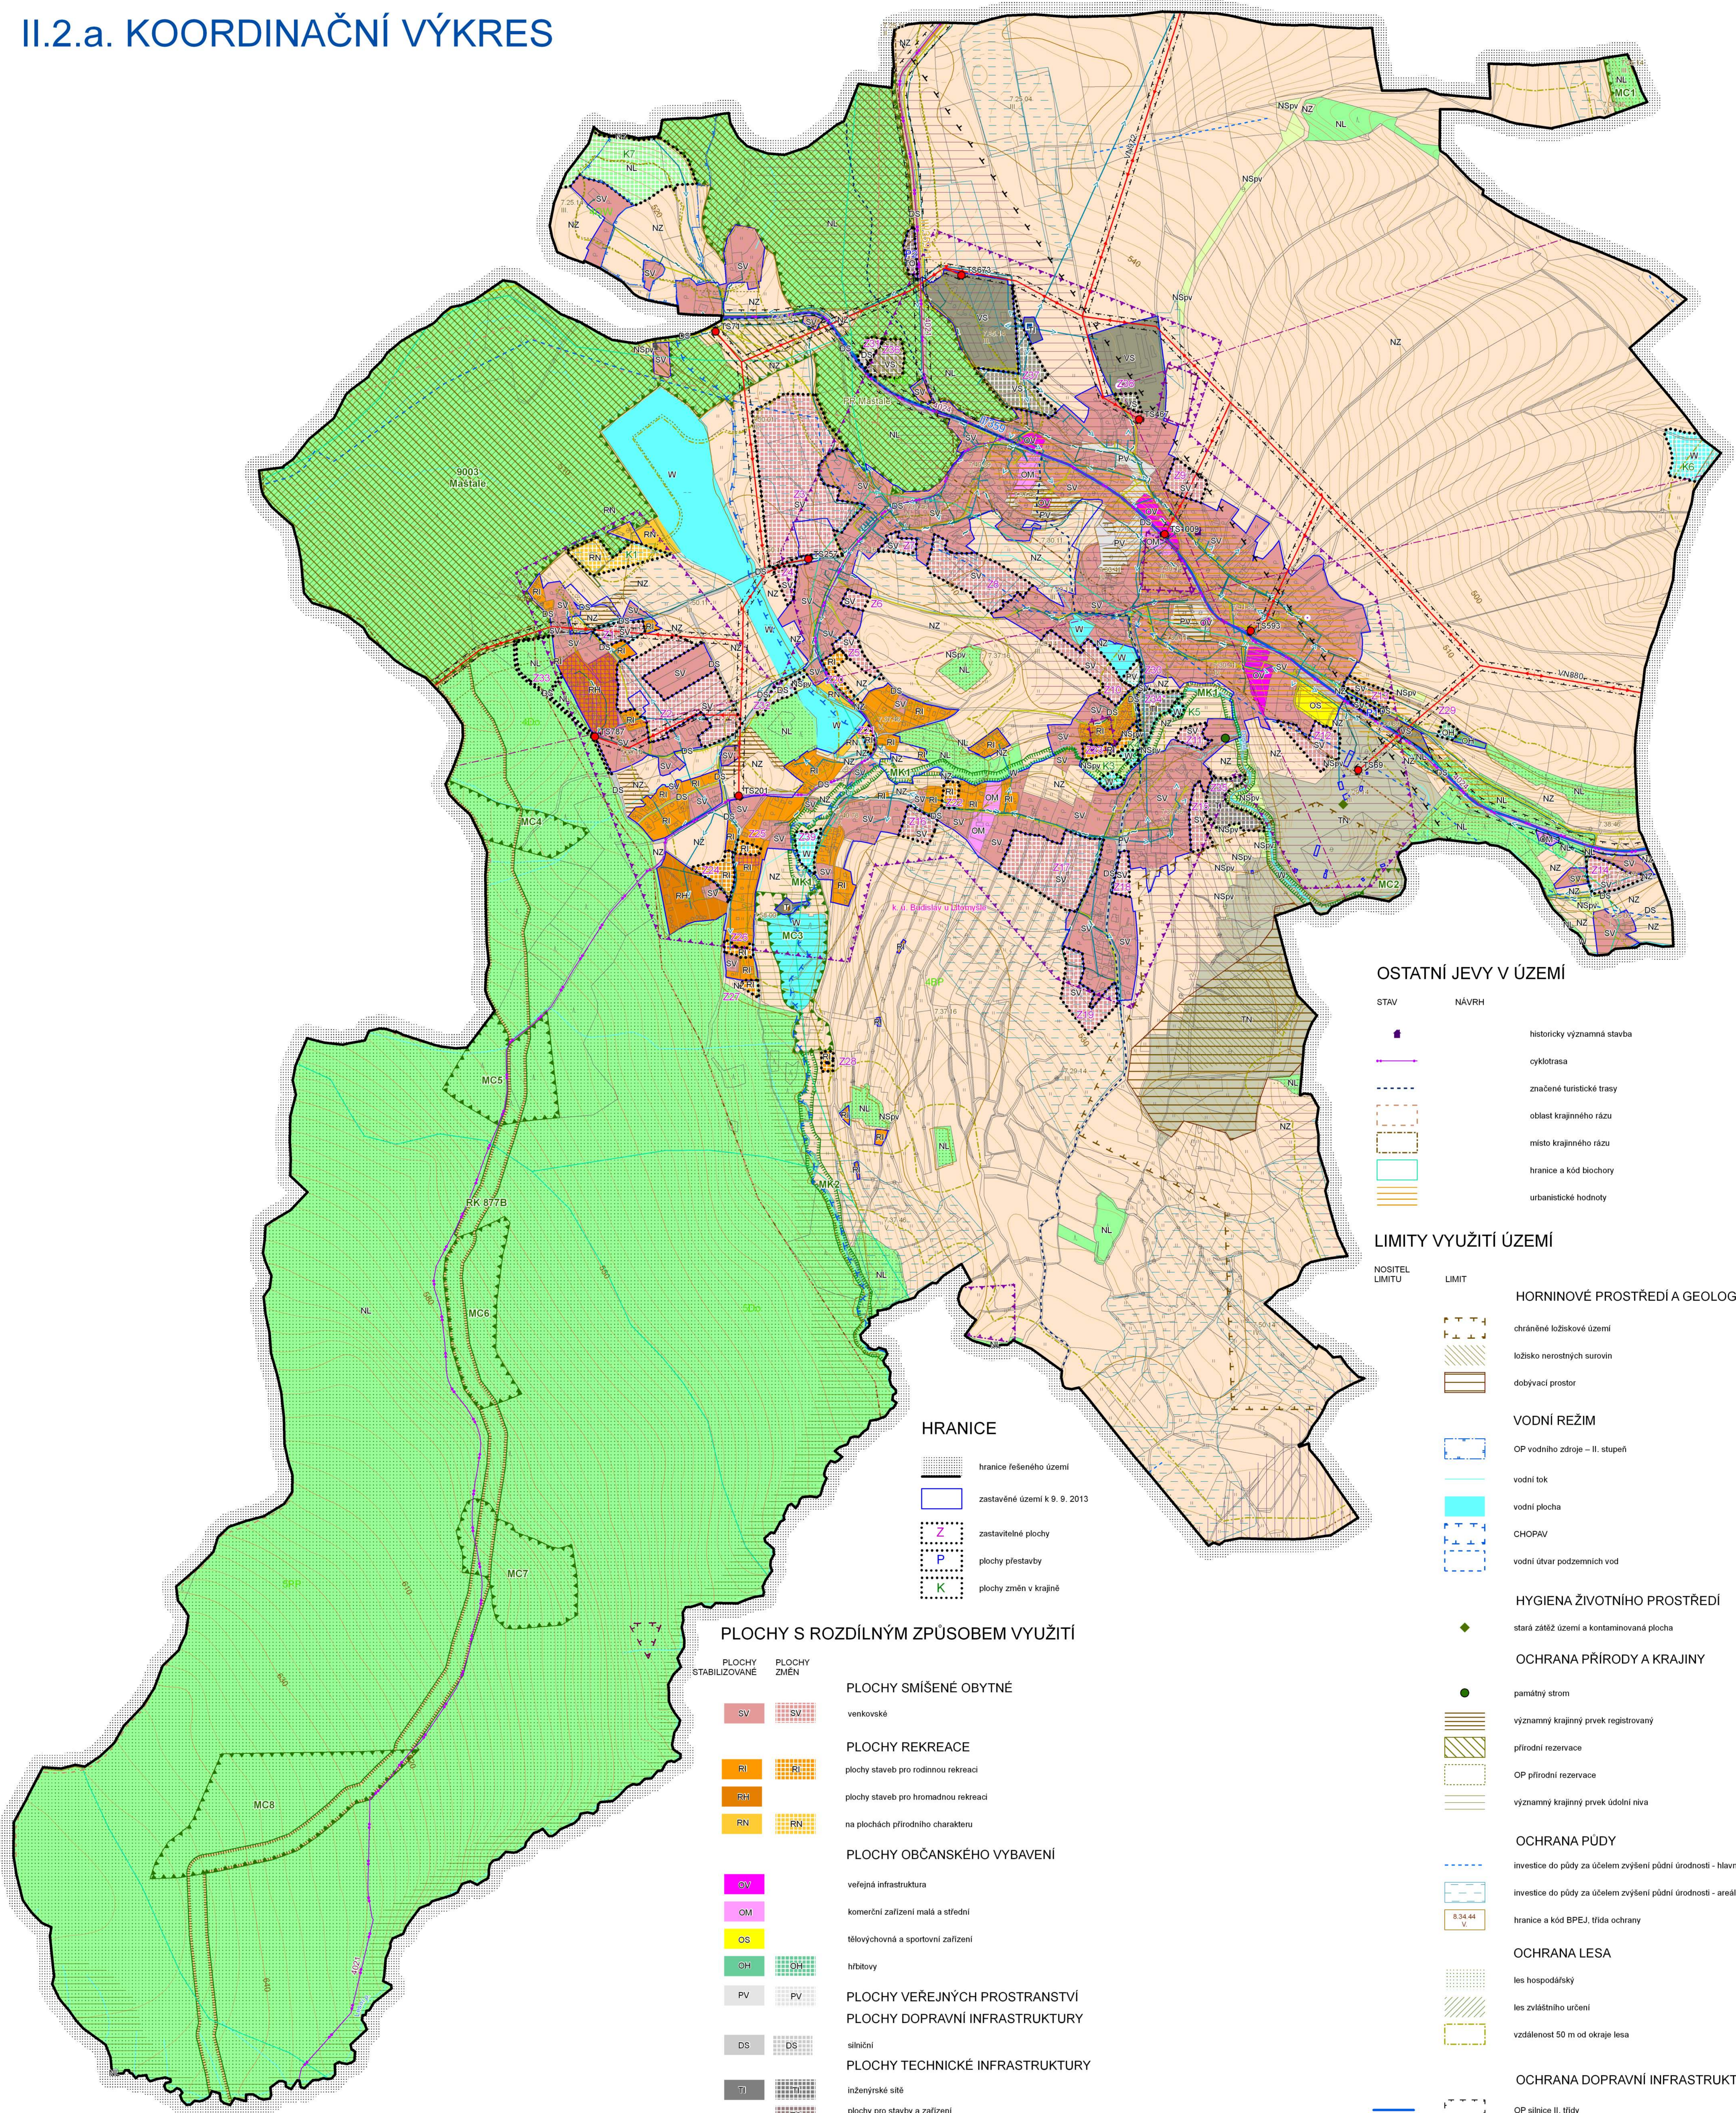

PLOCHY S ROZDÍLNÝM ZPŮSOBEM VYUŽITÍ

PLOCHY STABILIZOVANÉ	PLOCHY ZMĚN	
SV	SV	PLOCHY SMÍŠENÉ OBYTNÉ
RI	RI	venkovské
RIH	RIH	PLOCHY REKREACE
RIH	RIH	plochy staveb pro rodinnou rekreaci
RIH	RIH	plochy staveb pro hromadnou rekreaci
RIH	RIH	na plochách přírodního charakteru
SV	SV	PLOCHY OBČANSKÉHO VYBAVENÍ
SV	SV	veřejná infrastruktura
OM	OM	komerční zařízení malá a střední
OS	OS	tělovýchovná a sportovní zařízení
OH	OH	hřištní plochy
PV	PV	PLOCHY VEŘEJNÝCH PROSTRANSTVÍ
OS	OS	PLOCHY DOPRAVNÍ INFRASTRUKTURY
OS	OS	síťové
TI	TI	PLOCHY TECHNICKÉ INFRASTRUKTURY
TI	TI	inženýrské sítě
VS	VS	PLOCHY SMÍŠENÉ VÝROBNÍ
VS	VS	plochy pro stavby a zařízení pro nakládání s odpady
W	W	PLOCHY SMÍŠENÉ VÝROBNÍ
W	W	PLOCHY VODNÍ A VODOHOSPODÁŘSKÉ
NZ	NZ	PLOCHY ZEMĚDĚLSKÉ
NL	NL	PLOCHY LESNÍ
NSPv	NSPv	PLOCHY SMÍŠENÉ NEZASTAVĚNÉHO ÚZEMÍ
NSPv	NSPv	přírodní a vodo hospodářské
TN	TN	PLOCHY TĚŽBY NEROSTŮ
TN	TN	

ÚZEMNÍ SYSTÉM
EKOLOGICKÉ STABILITY

STAV	NÁVRH	
		regionální biocentrum
		regionální biokoridor
		místní biocentrum
		místní biokoridor

TECHNICKÁ INFRASTRUKTURA

STAV	NÁVRH	
		vodotok
		ČOV
		vodovod
		elektrická stanice pro transformaci VN/NN
		nadzemní elektrické vedení VN
		elektronické komunikační zařízení
		STL plynovodu
		komunikační vedení
		radiorelévé trasy

OSTATNÍ JEVY V ÚZEMÍ

STAV	NÁVRH	
		historicky významná stavba
		cyklotrasa
		značené turistické trasy
		oblast krajinného rázu
		místo krajinného rázu
		hranice a kód blochory
		urbanistické hodnoty

LIMITY VYUŽITÍ ÚZEMÍ

NOBITEL	LIMIT	
		HORNINOVÉ PROSTŘEDÍ A GEOLOGIE
		chráněné ložiskové území
		ložisko nerostných surovin
		dobývací prostor
		VODNÍ REŽIM
		OP vodního zdroje – II. stupeň
		vodní tok
		vodní plocha
		CHOPAV
		vodní útvar podzemních vod
		HYGIENA ŽIVOTNÍHO PROSTŘEDÍ
		starší zátěž území a kontaminovaná plocha
		OCHRANA PŘÍRODY A KRAJINY
		památný strom
		významný krajinný prvek registrovaný
		přírodní rezervace
		OP přírodní rezervace
		významný krajinný prvek údolní nížiny
		OCHRANA PŮDY
		investice do půdy za účelem zvýšení půdní úrodnosti – hlavní odvodnění
		investice do půdy za účelem zvýšení půdní úrodnosti – areál odvodnění
		hranice a kód DPEJ, třída ochrany
		OCHRANA LESA
		les hospodářský
		les zvláštního určení
		vzdálenost 50 m od okraje lesa
		OCHRANA DOPRAVNÍ INFRASTRUKTURY
		OP silnice II. třídy
		OP silnice III. třídy
		OP křižovatkové plochy leštěné
		OP přechodové plochy leštěné
		OP vzletového a přiblížovacího prostoru leštěné
		OP leteckého radiolokačního prostředí
		OCHRANA TECHNICKÉ INFRASTRUKTURY
		OP vodojemu
		OP ČOV
		OP vodovodu
		OP elektrické stanice pro transformaci VN/NN
		OP nadzemního elektrického vedení VN
		OP elektronického komunikačního zařízení
		OP STL plynovodu
		OP komunikačního vedení
		OP radiorelévé trasy
		OCHRANA PAMÁTEK
		nemovitá kulturní památka
		území s archeologickými nálezy – I. kategorie
		území s archeologickými nálezy – II. kategorie
		území s archeologickými nálezy
		OBRANA STÁTU A OCHRANA OBYVATEL
		objekt požární ochrany
		objekt důležitý pro plnění úkolů Policie České republiky

Poznámky:
L – graficky nevýjadřitelný limit
1 – celé řešené území se nachází v ochranném pásmu leteckého radiolokačního prostředí letiště Polička
2 – celé řešené území je územím s archeologickými nálezy
* – plocha určená k zastavění rozhodnutím či souhlasem, které nabylý právní moci, avšak příslušné stavby či využití nejsou dosud zaplány v KN

ODPOVĚDNÝ ZÁSTUPCE PROJEKTANTA Ing. arch. Alena Koutová OBJEDNATEL/PORUČOVATEL Obec Budislav Městský úřad Litomyšl	PROJEKTANT kolektiv zhotovitel PARUBÍČKY Budislav	SPOLUPRÁCE OBEC Budislav	 SURPMO, a.s. 110 00 Praha 1 Opatovská 1626/38 Projektové středisko 500 03 Hradec Králové Tržba č. 219 Zakazkové číslo 038774114 ÚČELOVÝ STUPEŇ ÚPD PROJESE URB DATUM 07/2014 MĚŘÍTKO 1 : 5 000 II.2.a.
---	--	--------------------------------	---