

Městský úřad Litomyšl
odbor výstavby a územního plánování

J.E.Purkyně 918, 570 20 Litomyšl
tel. +420 461 653 333, IDDS: x4cbvs8, e-mail: podatelna@litomysl.cz

Spis.zn. SZ MěÚ Litomyšl 079024/2020

Litomyšl, dne 5.11.2020

Č.j. MěÚ Litomyšl 079864/2020

Vyřizuje: Jan Kopecký, tel. +420 461 653 341, e-mail: jan.kopecky@litomysl.cz

VEŘEJNÁ VYHLÁŠKA

OZNÁMENÍ

ZAHÁJENÍ ÚZEMNÍHO ŘÍZENÍ

**GasNet, s.r.o., IČO 27295567, Klíšská č.p. 940/96, Klíše, 400 01 Ústí nad Labem 1,
kterOU zastupuje JAFIS s.r.o., IČO 25963244, Moravská č.p. 786, 570 01 Litomyšl-Město**

(dále jen „žadatel“) podal dne 14.10.2020 žádost o vydání územního rozhodnutí o umístění stavby:

REKO MS Litomyšl - Zahájská Litomyšl, Zahájí

na pozemku st. p. 134, 135, 137, 143, 145, 147, 148, 149/1, 149/2, 150, 159/1, 176/1, 176/2, 187, 190/1, 191, 192, 198, 199, 200, 819, 1045, 1672, 1768, 1812, 1864, 1865, 2019, 2020, 2021, 2664, 2730, 2731, 2732, 2733, 2734, 2735, 2858, 2859, 3631, parc. č. 116, 150/1, 158, 162/1, 169, 191/1, 191/2, 191/3, 191/4, 191/5, 201/1, 201/9, 201/10, 201/11, 201/12, 201/13, 204/2, 204/4, 204/6, 204/7, 206, 220, 238/2, 238/4, 239/1, 239/2, 239/3, 2032/12, 2032/13, 2033, 2035/3, 2138/11, 2143/9, 2143/10, 2143/68, 2143/69, 2143/70, 2172/1, 2172/10, 2172/11, 2172/12, 2172/20, 2172/22, 2172/24, 2172/25, 2172/26, 2172/30, 2172/31, 2172/32, 2172/33, 2247/3, 3248, 3268 v katastrálním území Litomyšl. Uvedeným dnem bylo zahájeno územní řízení.

Stavba obsahuje:

- Předmětem projektu je oprava stávajícího NTL plynovodu v ulici Zahájská a M. Švabinského v Litomyšli. Účelem stavby je distribuce zemního plynu v dané tlakové úrovni v potřebném množství.
- Oprava NTL plynovodu a přípojek je navržena výstavbou nových NTL plynovodních řadů a přípojek. Nová nízkotlaká distribuční síť bude provozována s tlakem 2,0 kPa.
- Nové NTL plynovodní řady budou propojeny se stávajícím potrubím před křižovatkou ul. Havlíčkova a ul. Zahájská (PE DN 110 x PE DN 110), v křižovatce ul. Zahájská a ul. A. Tomička (PE DN 110 x PE DN 110), v křižovatce ul. Zahájská a ul. M. Kuděje (PE DN 225 x PE DN 225), ul. Zahájská a ul. Jabloňová (PE DN 225 x ocel DN 200), v ulici Družstevní (PE DN 160 x ocel DN 150), v ul. Zahájská (PE DN 160 x ocel DN 150), v ul. V. Boštika (PE DN 110 x PE DN 110), v ul. M. Švabinského (PE DN 110 x PE DN 110).

Parametry daného potrubí:

PS 01 - NTL Plynovod

- Plynovodní řad PŘ 1 (ul. Zahájská) - PE 100RC SDR 17,6 DN 110*6,3 mm v celkové délce 68,0 m
- Plynovodní řad PŘ 2 (ul. Zahájská) - PE 100RC SDR 17,6 DN 90*5,2 mm v celkové délce 68,0 m
- Plynovodní řad PŘ 3 (ul. Jabloňová - M. Kuděje) - PE 100RC SDR 17,6 DN 225*12,8 mm v celkové délce 15,0 m
- Plynovodní řad PŘ 4 (ul. Zahájská) - PE 100RC SDR 17,6 DN 160*9,1 mm v celkové délce 257,0 m
- Plynovodní řad PŘ 5 (ul. Zahájská) - PE 100RC SDR 17,6 DN 110*6,3 mm v celkové délce 114,0 m
- Plynovodní řad PŘ 6 (ul. M. Švabinského) - PE 100RC SDR 17,6 DN 110*6,3 mm v celkové délce 53,0 m
- Plynovodní řad PŘ 7 (ul. Zahájská) - PE 100RC SDR 17,6 DN 110*6,3 mm v celkové délce 86,0 m
- Odbočka plynovodního řadu O1 (ul. Družstevní) - PE 100RC SDR 17,6 DN 160*9,1 mm v celkové délce 16,0 m

PS 02 - NTL přípojky A OPZ

Bude provedena oprava 34 kusů plynovodních přípojek a dopojení OPZ. 3 kusy stávajících plynovodních přípojek budou přepojeny na nový plynovod. Nové přípojky budou provedeny z materiálů PE 100RC s ochranným pláštěm SDR 11 dimenze odpovídající skutečným nebo plánovaným odběrům.

Nové rozvody OPZ budou tvořeny HUP a potrubím dovedeným k místu stávajícího HUP nebo vymístěného plynoměru. Veškeré ocelové potrubí bude pospojováno a uzemněno.

Odbor výstavby a územního plánování Městského úřadu Litomyšl, jako stavební úřad příslušný podle § 11 zákona č. 500/2004 Sb. správní řád, ve znění pozdějších předpisů, a § 13 odst. 1 písm. c) zákona č. 183/2006 Sb., o územním plánování a stavebním řádu (stavební zákon), ve znění pozdějších předpisů (dále jen „stavební zákon“), oznamuje podle § 87 odst. 1 stavebního zákona zahájení územního řízení, ve kterém upouští od ústního jednání. Dotčené orgány mohou uplatnit závazná stanoviska, účastníci řízení své námítky a veřejnost připomínky do

15 dnů od doručení tohoto oznámení.

K později uplatněným závazným stanoviskům, námítkám a připomínkám nebude přihlédnuto. Účastníci řízení mohou nahlížet do podkladů rozhodnutí (odbor výstavby a územního plánování Městského úřadu Litomyšl, úřední dny doporučujeme využít pondělí a středu: 8:00-11:30 hod a 12:30-17:00 hod; v ostatní dny po předchozí dohodě).

Upozornění - vyjádření k podkladům rozhodnutí:

Odbor výstavby a územního plánování dává účastníkům možnost vyjádřit se k podkladům rozhodnutí před vydáním rozhodnutí, které se předpokládá po 5 dnech od výše stanoveného termínu ústního jednání/termínu pro podání námitek (§ 36 odst. 3 správního řádu).

Poučení:

Stavební úřad do okruhu účastníků řízení ve smyslu § 85 odst. 1 stavebního zákona zahrnul:

- a) žadatele (GasNet, s.r.o.),
- b) obec, na jejímž území má být požadovaný záměr uskutečněn (Město Litomyšl).

Stavební úřad do okruhu účastníků řízení dále ve smyslu § 85 odst. 2 stavebního zákona zahrnul:

- a) vlastníka pozemku nebo stavby, na kterých má být požadovaný záměr uskutečněn, nebo toho, kdo má jiné věcné právo k tomuto pozemku nebo stavbě (Karel Balský, Dana Šípková, Oldřich Jošt, Jana Rolečková, Jan Rosypal, Anna Rosypalová, Antonín Pulkrábek, Jindřiška Pulkrábková, Jaroslav Soukup, Radomír Soukup, Dana Soukupová, JOHNY, s.r.o., Aneta Fišerová, Ing. Vladimír Novotný, Stanislava Novotná, Vojtěch Nedošínský, Jaroslav Bryška, Ivan Jelínek, Vojtěch Sýkora, Jaroslav Vomočil, Stanislava Vomočilová, Oldřich Chadima, Stanislav Krejsa, Marie Krejsová, Miroslav Vomáčka, Josef Štarman, Viktorie Štarmanová, Pavel Kopecký, Michaela Kopecká, Ing. Pavel Kopecký, Ludmila Kopecká, JUDr. Svatopluk Dřímál, Marie Dřímalová, Josef Hendrych, Petr Hendrych, Jan Kárský, Martina Kárská, Jiří Ohnoutek, Roman Pošta, Andrea Kučerová, Ing. Libor Ohnoutek, Veronika Samková Stratílková, Božena Rovenská, Marie Hurychová, Jaroslav Urban, Božena Urbanová, Aleš Renčín, Vendula Renčínová, Vladislav Buber, David Menšík, Erika Menšíková, Libor Šedivý, Jiří Pekař, Pavel Drábek, Juliana Drábková, Ludvík Soukup, Ivana Soukupová, Růžena Soukupová, Vojtěch Nedošínský, Jaroslav Klejch, Ing. Miloslava Štefková, MUDr. Marie Chadimová, Václav Štětka, Marie Štětková, Zdeněk Doseděl, Lubomír Dostál, Lubomír Bálský, Petr Bálský, Pavel Bálský, Vlastimil Štyndl, Richard Štyndl, MUDr. Blanka Kykalová, Vlastimil Stránský, Město Litomyšl, CETIN a.s., ČEZ Distribuce, a. s., V O D O V O D Y spol. s r.o., FORTECH, spol. s r.o., Pardubický kraj, Vodafone Czech Republic a.s.),
- b) osoby, jejichž vlastnické nebo jiné věcné právo k sousedním stavbám anebo sousedním pozemkům nebo stavbám na nich může být rozhodnutím přímo dotčeno (osoby s vlastnickými nebo jinými věcnými právy k sousedním pozemkům: st. p. 109, 158, 1412, 1413, 112/1, 132, 141, 160, parc. č. 117, 148/1, 150/2, 152, 153/43, 157, 165, 178/3, 189, 200/2, 200/4, 201/15, 210/1, 247/1, 2031/1, 2032/1, 2035/21, 2172/13, 2172/14, 2172/21, 2172/23, 3171, 3245 v katastrálním území Litomyšl).

Závazná stanoviska dotčených orgánů podle § 4 odst. 4 stavebního zákona a námitky účastníků řízení a připomínky veřejnosti musí být uplatněny ve stanovené lhůtě; jinak se k nim nepřihlíží.

K závazným stanoviskům a námitkám k věcem, o kterých bylo rozhodnuto při vydání územně plánovací dokumentace, se nepřihlíží. Účastník řízení ve svých námitkách uvede skutečnosti, které zakládají jeho postavení jako účastníka řízení, a důvody podání námitek; k námitkám, které překračují rozsah stanovený v § 89 odst. 4 stavebního zákona, se nepřihlíží.

Obec uplatňuje v územním řízení námitky k ochraně zájmů obce a zájmů občanů obce. Osoba, která může být účastníkem řízení podle § 85 odst. 2 písm. a) a b) stavebního zákona, může uplatňovat námitky proti projednávanému záměru v rozsahu, jakým může být její právo přímo dotčeno. Osoba, která je účastníkem řízení podle zvláštního právního předpisu, může v územním řízení uplatňovat námitky, pouze v rozsahu, v jakém je projednávaným záměrem dotčen veřejný zájem, jehož ochranou se podle zvláštního právního předpisu zabývá. K námitkám, které nesplňují uvedené požadavky, se nepřihlíží.

Nechá-li se některý z účastníků zastupovat, předloží jeho zástupce písemnou plnou moc.

Ing. Josef Filipi
vedoucí odboru výstavby
a územního plánování
v z. Jan Kopecký

Tato písemnost musí být vyvěšena po dobu 15 dnů.

Vyvěšeno dne:

Sejmuto dne:

Písemnost byla dne zveřejněna na adrese:

https://www.litomysl.cz/mestsky_urad/uredni_deska

Razítko a podpis osoby, která potvrzuje vyvěšení/sejmutí z úřední desky a zveřejnění způsobem umožňujícím dálkový přístup (po sejmutí písemnosti prosíme o zaslání písemnosti zpět).

Obdrží:

navrhovatelé (doručenky)

JAFIS s.r.o., IDDS: z7ydcpy

sídlo: Moravská č.p. 786, 570 01 Litomyšl-Město

zastoupení pro: GasNet, s.r.o., Klíšská č.p. 940/96, Klíše, 400 01 Ústí nad Labem 1

účastníci (doručenky)

Karel Balský, Zahájská č.p. 31, Zahájí, 570 01 Litomyšl

Dana Šípková, Kornická č.p. 131, Lány, 570 01 Litomyšl

Oldřich Jošt, Zahájská č.p. 29, Zahájí, 570 01 Litomyšl

Jana Rolečková, J. Formánka č.p. 331, Zahájí, 570 01 Litomyšl

Jan Rosypal, Zahájská č.p. 353, Zahájí, 570 01 Litomyšl

Anna Rosypalová, Zahájská č.p. 353, Zahájí, 570 01 Litomyšl

Antonín Pulkrábek, Zahájská č.p. 47, Zahájí, 570 01 Litomyšl

Jindřiška Pulkrábková, Zahájská č.p. 47, Zahájí, 570 01 Litomyšl

Jaroslav Soukup, Zahájská č.p. 104, Zahájí, 570 01 Litomyšl
Radomír Soukup, Zahájská č.p. 104, Zahájí, 570 01 Litomyšl
Dana Soukupová, Zahájská č.p. 104, Zahájí, 570 01 Litomyšl
JOHNY, s.r.o., IDDS: f89d9a4
 sídllo: Okružní č.p. 237, Záhradí, 570 01 Litomyšl
Aneta Fišerová, T. G. Masaryka č.p. 591, 570 01 Litomyšl-Město
Ing. Vladimír Novotný, Zahájská č.p. 351, Zahájí, 570 01 Litomyšl
Stanislava Novotná, Zahájská č.p. 351, Zahájí, 570 01 Litomyšl
Vojtěch Nedošínský, Zahájská č.p. 184, Zahájí, 570 01 Litomyšl
Jaroslav Bryška, Zahájská č.p. 28, Zahájí, 570 01 Litomyšl
Ivan Jelínek, A. Tomička č.p. 65, Zahájí, 570 01 Litomyšl
Vojtěch Sýkora, Zahájská č.p. 45, Zahájí, 570 01 Litomyšl
Jaroslav Vomočil, Zahájská č.p. 346, Zahájí, 570 01 Litomyšl
Stanislava Vomočilová, Zahájská č.p. 346, Zahájí, 570 01 Litomyšl
Oldřich Chadima, Zahájská č.p. 186, Zahájí, 570 01 Litomyšl
Stanislav Krejsa, Zahájská č.p. 55, Zahájí, 570 01 Litomyšl
Marie Krejsová, Zahájská č.p. 55, Zahájí, 570 01 Litomyšl
Miroslav Vomačka, Zahájská č.p. 185, Zahájí, 570 01 Litomyšl
Josef Štarman, Zahájská č.p. 185, Zahájí, 570 01 Litomyšl
Viktorie Štarmanová, Zahájská č.p. 185, Zahájí, 570 01 Litomyšl
Pavel Kopecký, Zahájská č.p. 187, Zahájí, 570 01 Litomyšl
Michaela Kopecká, Zahájská č.p. 187, Zahájí, 570 01 Litomyšl
Ing. Pavel Kopecký, Zahájská č.p. 187, Zahájí, 570 01 Litomyšl
Ludmila Kopecká, Zahájská č.p. 187, Zahájí, 570 01 Litomyšl
JUDr. Svatopluk Dřimal, Malá č.p. 1484/2, Předměstí, 568 02 Svitavy 2
Marie Dřimalová, Malá č.p. 1484/2, Předměstí, 568 02 Svitavy 2
Josef Hendrych, Zahájská č.p. 46, Zahájí, 570 01 Litomyšl
Petr Hendrych, Zahájská č.p. 46, Zahájí, 570 01 Litomyšl
Jan Kárský, Zahájská č.p. 349, Zahájí, 570 01 Litomyšl
Martina Kárská, Zahájská č.p. 349, Zahájí, 570 01 Litomyšl
Jiří Ohnoutek, Lomená č.p. 286, Zbuzany, 252 25 Jinočany
Roman Pošta, Zahájská č.p. 105, Zahájí, 570 01 Litomyšl
Andrea Kučerová, Zahájská č.p. 105, Zahájí, 570 01 Litomyšl
Ing. Libor Ohnoutek, Nad Havlem č.p. 1408/12, 140 00 Praha 4-Krč
Veronika Samková Stratílková, Smetanovo náměstí č.p. 91, 570 01 Litomyšl-Město
Božena Rovenská, Zahájská č.p. 105, Zahájí, 570 01 Litomyšl
Marie Hurychová, Zahájská č.p. 105, Zahájí, 570 01 Litomyšl
Jaroslav Urban, Zahájská č.p. 105, Zahájí, 570 01 Litomyšl
Božena Urbanová, Zahájská č.p. 105, Zahájí, 570 01 Litomyšl
Aleš Renčín, Zahájská č.p. 350, Zahájí, 570 01 Litomyšl
Vendula Renčinová, Zahájská č.p. 350, Zahájí, 570 01 Litomyšl
Vladislav Buber, Zahájská č.p. 432, 570 01 Litomyšl-Město
David Menšík, Trnková č.p. 953, 250 92 Šestajovice
Erika Menšíková, Trnková č.p. 953, 250 92 Šestajovice
Libor Šedivý, A. Tomička č.p. 20, Zahájí, 570 01 Litomyšl
Jiří Pekař, Zahájská č.p. 30, Zahájí, 570 01 Litomyšl
Pavel Drábek, Zahájská č.p. 352, Zahájí, 570 01 Litomyšl
Juliana Drábková, Zahájská č.p. 352, Zahájí, 570 01 Litomyšl
Ludvík Soukup, Zahájská č.p. 35, Zahájí, 570 01 Litomyšl
Ivana Soukupová, Zahájská č.p. 35, Zahájí, 570 01 Litomyšl
Růžena Soukupová, Zahájská č.p. 35, Zahájí, 570 01 Litomyšl
Vojtěch Nedošínský, Zahájská č.p. 50, Zahájí, 570 01 Litomyšl
Jaroslav Klejch, Zahájská č.p. 44, Zahájí, 570 01 Litomyšl
Ing. Miloslava Štefková, Zahájská č.p. 34, Zahájí, 570 01 Litomyšl
MUDr. Marie Chadimová, Vodní valy č.p. 1164, 570 01 Litomyšl-Město
Václav Štětka, M. Švabinského č.p. 348, Zahájí, 570 01 Litomyšl
Marie Štětková, M. Švabinského č.p. 348, Zahájí, 570 01 Litomyšl
Zdeněk Doseděl, Gen. Govorova č.p. 563, 503 03 Smiřice

Lubomír Dostál, Zahájská č.p. 32, Zahájí, 570 01 Litomyšl
Lubomír Bálský, Jateční č.p. 159, Zahájí, 570 01 Litomyšl
Petr Bálský, Jateční č.p. 159, Zahájí, 570 01 Litomyšl
Pavel Bálský, A. Tomička č.p. 5, Zahájí, 570 01 Litomyšl
Vlastimil Štyndl, Zahájská č.p. 48, Zahájí, 570 01 Litomyšl
Richard Štyndl, Zahájská č.p. 48, Zahájí, 570 01 Litomyšl
MUDr. Blanka Kykalová, Sluneční náměstí č.p. 2588/14, Praha 5-Stodůlky, 158 00 Praha 58
Vlastimil Stránský, Němčice č.p. 159, 561 18 Němčice
Město Litomyšl, IDDS: x4cbvs8
sídlo: Bří Šťastných č.p. 1000, 570 01 Litomyšl-Město
CETIN a.s., IDDS: qa7425t
sídlo: Českomoravská č.p. 2510/19, 190 00 Praha 9-Libeň
ČEZ Distribuce, a. s., IDDS: v95uqfy
sídlo: Teplická č.p. 874/8, Děčín IV-Podmokly, 405 02 Děčín 2
V O D O V O D Y spol. s r.o., IDDS: he89i5x
sídlo: Na Lánech č.p. 3, Lány, 570 01 Litomyšl
FORTECH, spol. s r.o., IDDS: fny6x3n
sídlo: Nová Ves u Litomyše č.p. 40, 570 01 Litomyšl
Správa a údržba silnic Pardubického kraje, provoz Litomyšl, IDDS: ffhk8fq
sídlo: Doubravice č.p. 98, 533 53 Pardubice 19
zastoupení pro: Pardubický kraj, Komenského náměstí č.p. 125, Pardubice-Staré Město, 530 02
Pardubice 2
InfoTel, spol. s r.o., IDDS: t4wbzpv
sídlo: Novolíšeňská č.p. 2678/18, Líšeň, 628 00 Brno 28
zastoupení pro: Vodafone Czech Republic a.s., náměstí Junkových č.p. 2808/2, Praha 5-Stodůlky,
155 00 Praha 515

ostatní účastníci (veřejná vyhláška):

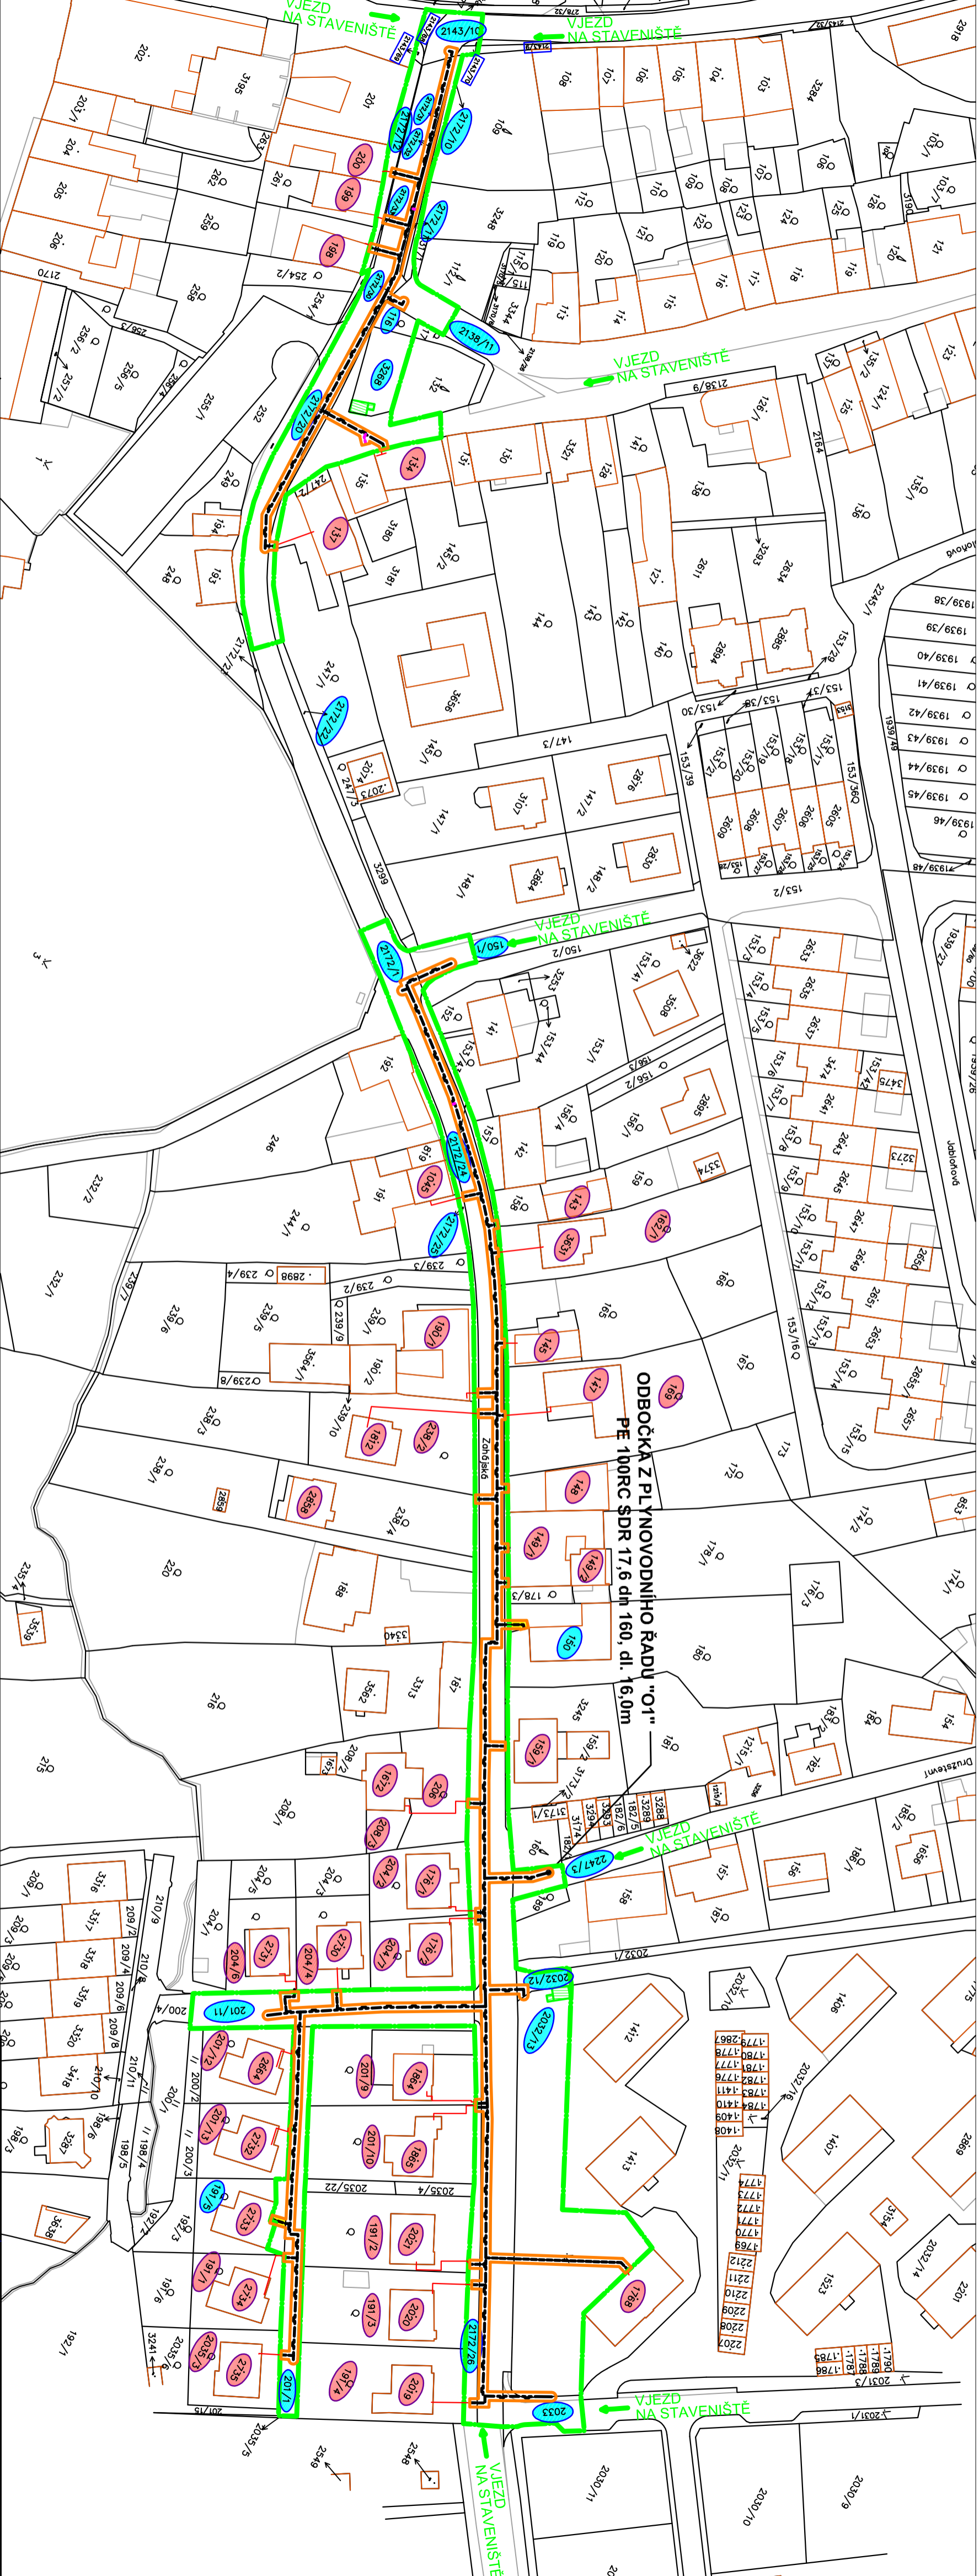
st. p. 109, 158, 1412, 1413, 112/1, 132, 141, 160, parc. č. 117, 148/1, 150/2, 152, 153/43, 157, 165, 178/3,
189, 200/2, 200/4, 201/15, 210/1, 247/1, 2031/1, 2032/1, 2035/21, 2172/13, 2172/14, 2172/21, 2172/23,
3171, 3245 v katastrálním území Litomyšl

dotčené orgány (doručenky)






Městský úřad Litomyšl, odbor místního a silnič. hospodářství, Bří Šťastných č.p. 1000, 570 20 Litomyšl
Městský úřad Litomyšl, odbor životního prostředí, J. E. Purkyně č.p. 918, 570 20 Litomyšl
Městský úřad Litomyšl, oddělení úřadu územního plánování, J. E. Purkyně č.p. 918, 570 20 Litomyšl

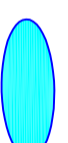

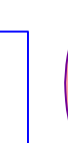
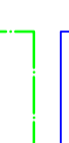

k vyvěšení na úřední desce


Město Litomyšl, úřední deska, Bří Šťastných č.p. 1000, 570 01 Litomyšl



LEGENDA:

-  NAVRŽENÝ NTL PLYNOVOD
-  NAVRŽENÁ NTL PLYNOVODNÍ PŘÍPOJKA
-  PŘEPOJENÍ PLYNOVODNÍ PŘÍPOJKY NA NOVÝ PLYNOVOD
-  OCHRANNÉ PÁSMA NAVRŽENÉHO PLYNOVODU
-  NOVĚ NAVRŽENÉ OPZ

-  POZEMEK DOTČENÝ ULOŽENÍM NOVÉHO POTRUBÍ NEBO JEHO OCHRANNÝM PÁSMEM
-  POZEMEK DOTČENÝ ÚPRAVOU STÁVAJÍCÍ DOMOVNI INSTALACE
-  POZEMEK DOTČENÝ STAVENIŠTĚM
-  OBVOD STAVENIŠTĚ
-  ZARÍZENÍ STAVENIŠTĚ

<p>ZODP. PROJEKTANT: Ing. Lenka Měrníčková</p>		 <p>JAFFIS s.r.o. MORAŤSKÁ 786, 570 01 LITOMYŠL IČO: 25963244 TEL.: 461540880, FAX.: 461542807</p>
<p>VYPRACOVAL: Vojtěch Věra</p>		
<p>KATASTRÁLNÍ ÚZEMÍ: Litomyšl</p>		<p>INVESTOR: GasNet, s.r.o., Ustí nad Labem</p>
<p>REKO MS LITOMYŠL-ZAHÁJSKÁ</p>		<p>ČÍSLO ZAKÁZKY: 7700102519</p>
<p>OBSAH VÝKRESU: KATASTRÁLNÍ SITUÁČNÍ VÝKRES</p>		<p>STUP. DOKUM.: DUR</p>
<p>MĚŘITKO: 1:1000</p>		<p>SVÁZEK: C</p>
<p>ČÍSLO VÝKRESU: C.2</p>		<p>PARÉ:</p>