


2. VÝKRES LIMITŮ VYUŽITÍ ÚZEMÍ

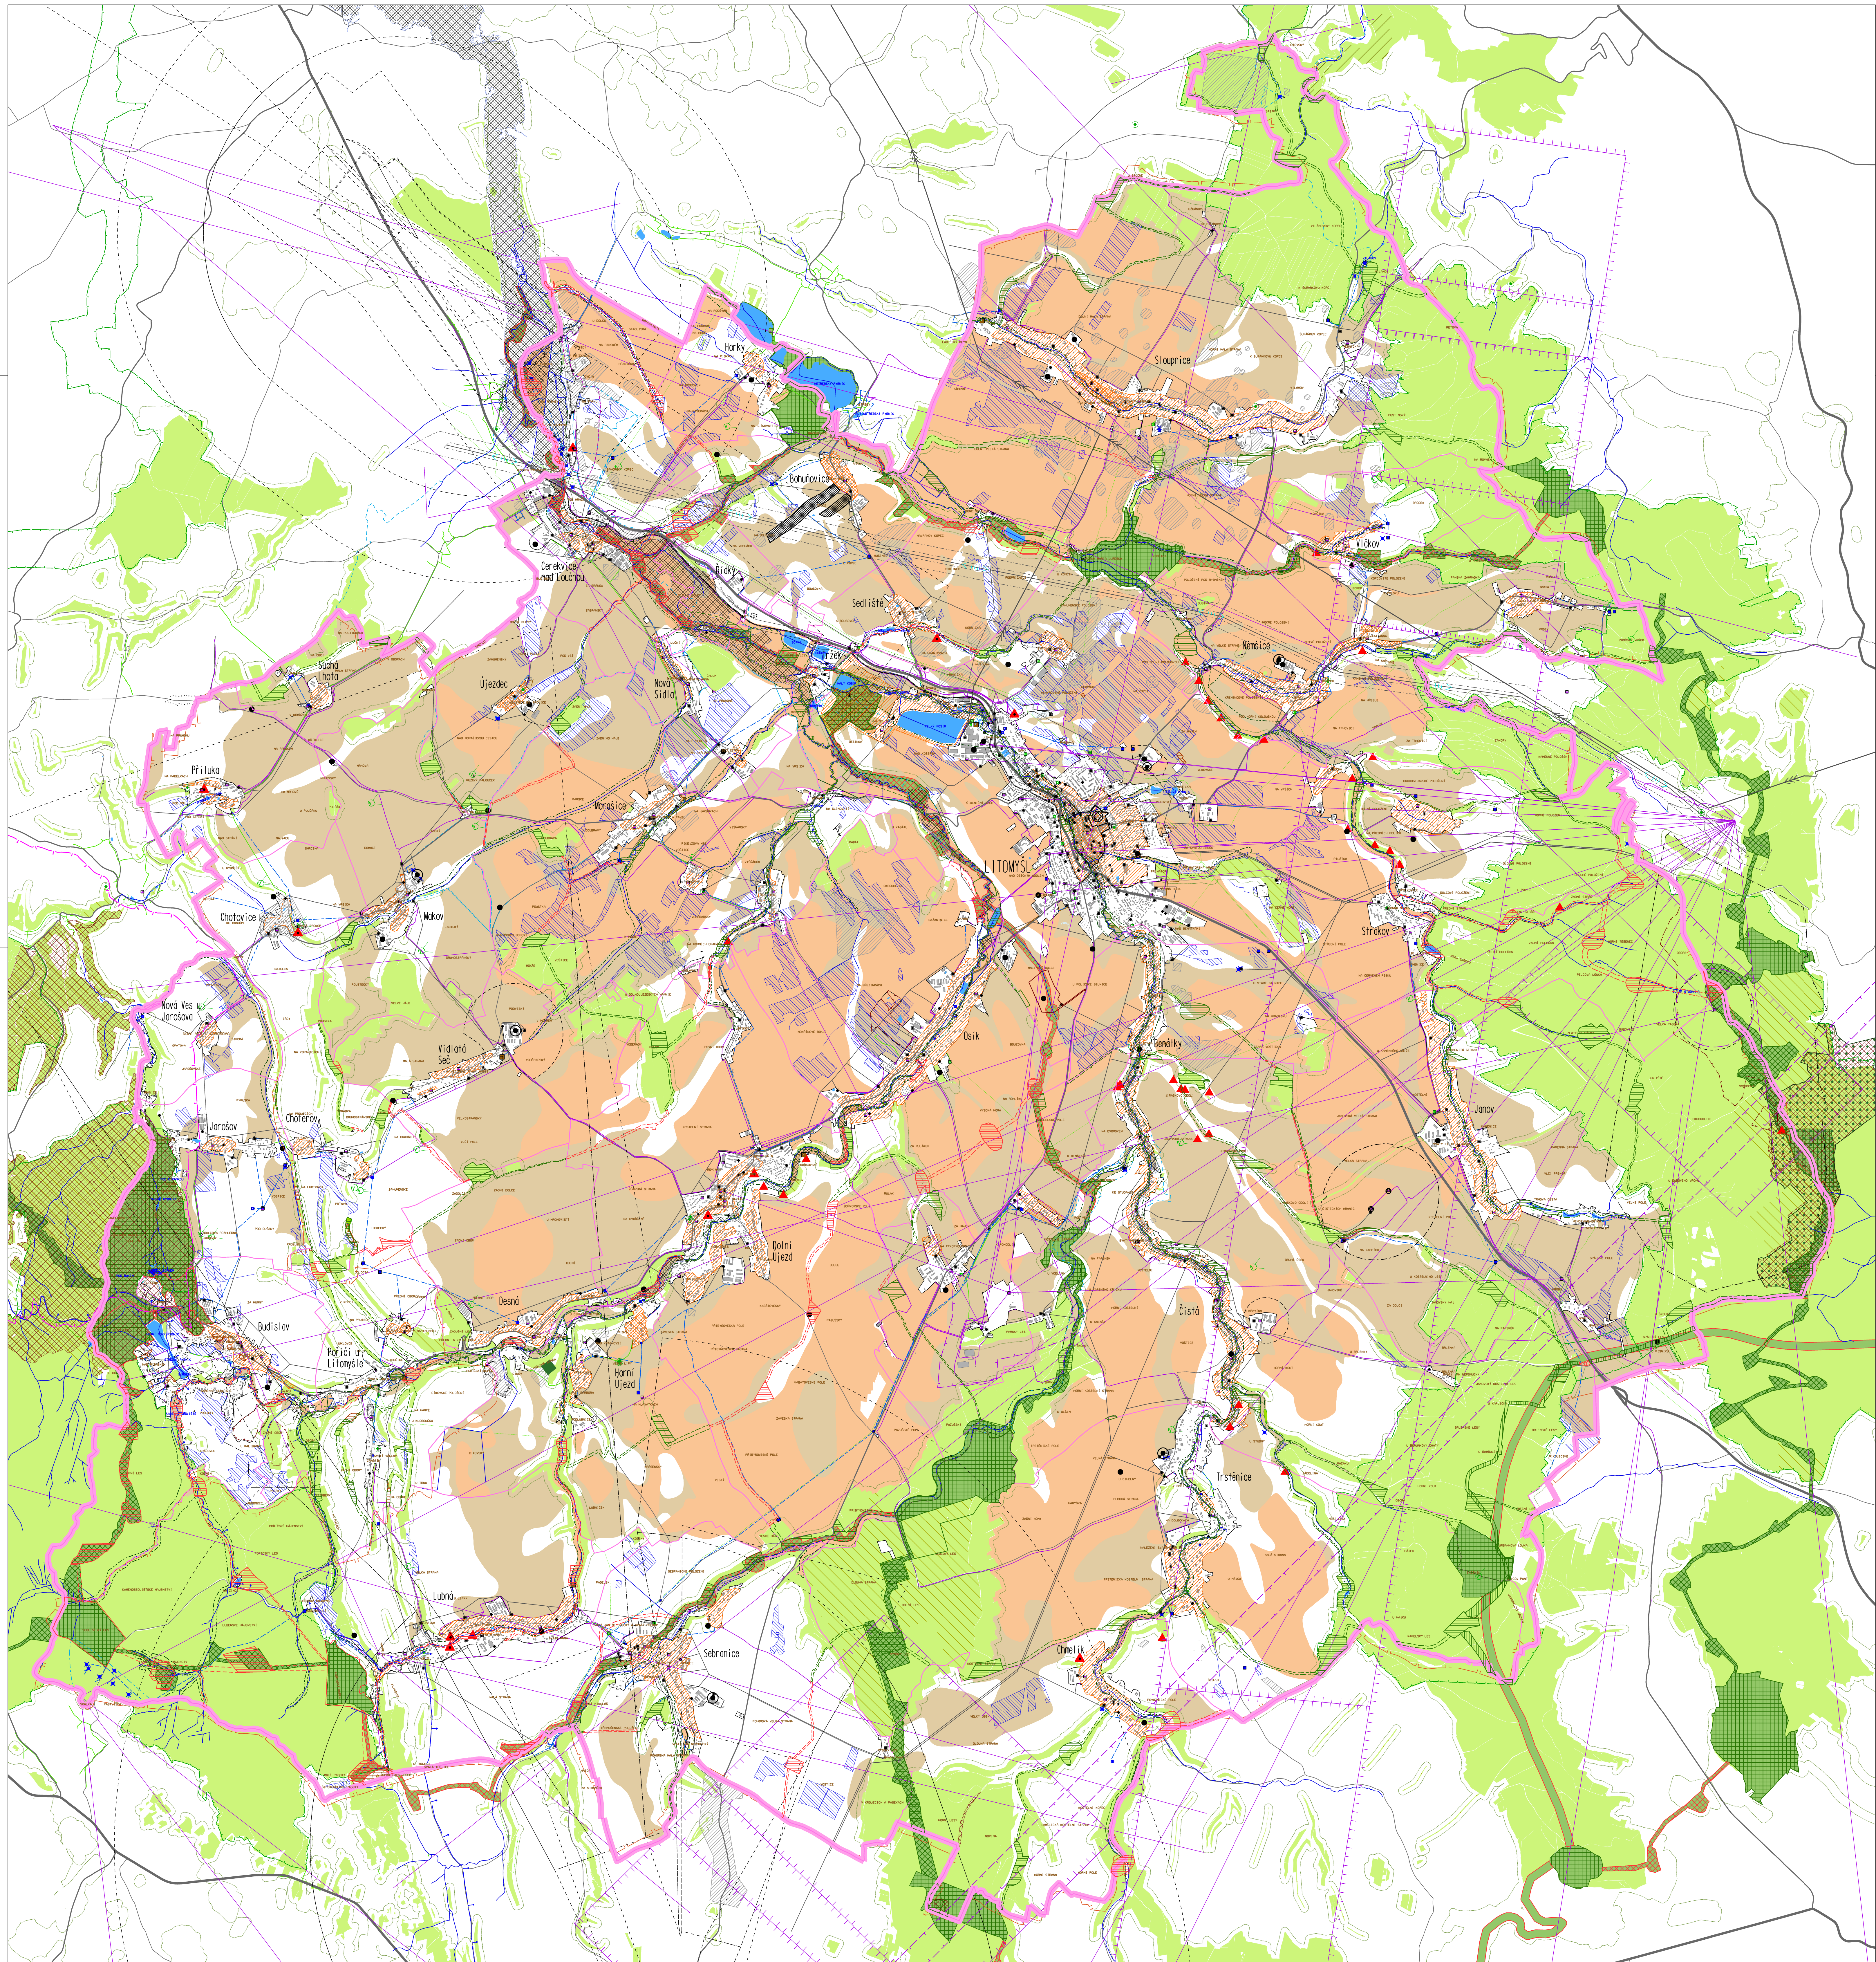

Administrativní členění

- hranice ORP (118a)
— hranice obce (118a)

Ochrana památek

-  památka UNESCO (A010)
-  památková rezervace (A005a)
-  OP památkové rezervace (A005a)
-  památková zóna včetně OP (A005a)
-  nenavitá kulturní památka (A008a)
- území s archeologickými nálezy I. zóna (A016)
-  místo dolejšího výhledu (A011)
-  mimořádné urbanistické hodnoty (A011)
-  urbanistické hodnoty (A011)

Ochrana přírody

-  pamětný strom (A032)
-  NATURA 2000 – evropsky významná lokalita
-  – Jeskyně v Morávě Újezdu (A034)
-  NATURA 2000 – evropsky významná lokalita
-  – Psi kuchyně (A034)
-  geopark UNESCO (A033)
-  maloplošná zvláštní chráněná území (A027a)
-  úrodná nížina (A023a)
-  rašelinářské (A023a)
-  registrovaný významný krajinný prvek (A023a)
-  lokalita zvl. chr. rostlin a živočichů (A036)
-  biotop vybraných zvl. chr. druhů velkých savců (A036b)

Vysvětlivky zkratk:

ČÚZK – Český úřad zeměměřičský a katastrální
BP – bezpečnostní pásmo
OP – ochranné pásmo
ORP – obec s rozšířenou působností
ÚP – územní plán
ÚSES – územní systém ekologické stability
ŽÚR PK – zásady územního rozvoje Pardubického kraje
CHOPAV – chráněná oblast přirozené akumulace vod

Horninové prostředí

-  sesuv aktivní (A062)
-  sesuv potenciální nebo stabilizovaný (A062)
-  dobývací prostor, těžba zastavena (A057)
-  dobývací prostor, těžba ve výhledu (A057)
-  chráněné ložiskové území (A058)
-  ložisko nerostných surovin (A060)

Ochrana zemědělské půdy

1. třída ochrany (A041)

Ochrana lesů

-  les ochranný (A037a)
 les zvláštního určení (A037a)
 les hospodářský (A037a)
 ochranné pásmo lesa 50m (A037a)

Ochrana vodních zdrojů

- vodni zdroj (A044)
-  OP vodního zdroje 2. stupně (A044)
-  OP vodního zdroje 3. stupně (A044)
- CHOPAV (A045)

Všechna katastrální území ORP Litomyšl se nacházejí v ORP vodního zdroje Vysokomýtská synklinála (A044)

Protipovodňová ochrana území

-  záplavové území IQ₁) (A050)
 objekt protipovodňové ochrany (A054a)
 investice do půdy (A043)

Vodovody a kanalizace

-  úpravna vody (A067)
-  objekt na vodovodní síti (A067)
-  vodojem (A067)
-  vodovodní síť (A068)
- čistírna odpadních vod (A069)
- objekt na kanalizační síti (A069)
-  kanalizační síť (A070)

ÚSES (A021)

STAD NÄRBY

-  nadregionální biokoridor - zdroj ŽÚR PK
 regionální biokoridor - zdroj ŽÚR PK
 regionální biocentrum - zdroj ŽÚR PK
 nadregionální biokoridor - zdroj ÚP
 regionální biokoridor - zdroj ÚP
 regionální biocentrum - zdroj ÚP
 lokální biokoridor - zdroj ÚP
 lokální biocentrum - zdroj ÚP

Doorava

- silnice I. třídy (OP 50m) (A093a)
- silnice II. třídy (OP 15m) (A093a)
- silnice III. třídy (OP 15m) (A093a)
- regionální železniční trať včetně OP 60m (A094a)

Hygiena prostředí

- ☐ skládka inertního odpadu (A085)
☒ staré zátěže území a kontaminované plochy (A064)
☐ zranitelná oblast (A046)

Energetika a telekomunikace

- Harostresnice (A072)
- biopolývodná stanice (A071)
- větrná elektrárna (A070)
- CP větrné elektrárny (A071)
- fotovoltaické elektrárny (A070)
- nozemní vedení vysokého napětí 35 kV (A073)
- nozemní vedení VN 110 kV (CP 12n) (A073)
- CP nozemní vedení ZVN 400 kV (CP 20n) (A073)
- CP ZVN 400 kV (A073)
- CP ZVN 400 kV (A073)
- vedení s tříděným dráhem plynovodu (CP 4n) (A075)
- vedení vysokého dráhem plynovodu (CP 4n) (CP 20–4n) (A075)
- objekt na plynovodu (A074)
- telekomunikační vedení (A082)
- objekt telekomunikační sítě (A082)
- CP elektronického komunikačního zařízení (A082n)
- radioreliézová trať (A082)
- CP komunikačního vedení (A082n)

Ostatní jevy

-  budovy
 -  zastavěné území (A001)
 - úskl názvy dací
 -  místní názvy
 -  vodní nádrže (A047)
 -  vodní toky (A047)
 -  stavební území (A119)
 - = letištní vlnění ochranného pásma (A102a)
 -  objekty dlečivky pro obranu státu (A107)
 -  jiné ochranné pásma (A114)
- přezkoumání a přepruhy (NM) (A114)
- Všechna katastrální území (DPP, Litomyšl) se nacházejí v DP ochranného pásma (A102a)
- Všechna katastrální území (DPP, Litomyšl) se nacházejí v DP ochranného pásma (A107)
- Všechna katastrální území (DPP, Litomyšl) se nacházejí v zónovém území Ministerstva obrany (119)

Mapový podklad ČÚŽX
 Základní báze geografických dat České republiky (ZABAGED)*1- polohopis
 Databáze geografických jmen České republiky (Geonames)

Zhotovitel MĚSTSKÝ ÚŘAD LITOMYŠL Odbor výstavby a územního plánování	Měřítko 1:28 000
	Datum 12/2020
Dokumentace Územně analytické podklady ORP Litomyšl Úplná aktualizace 2020	Výkres 2. VÝKRES LIMI VYUŽITÍ ÚZEMÍ