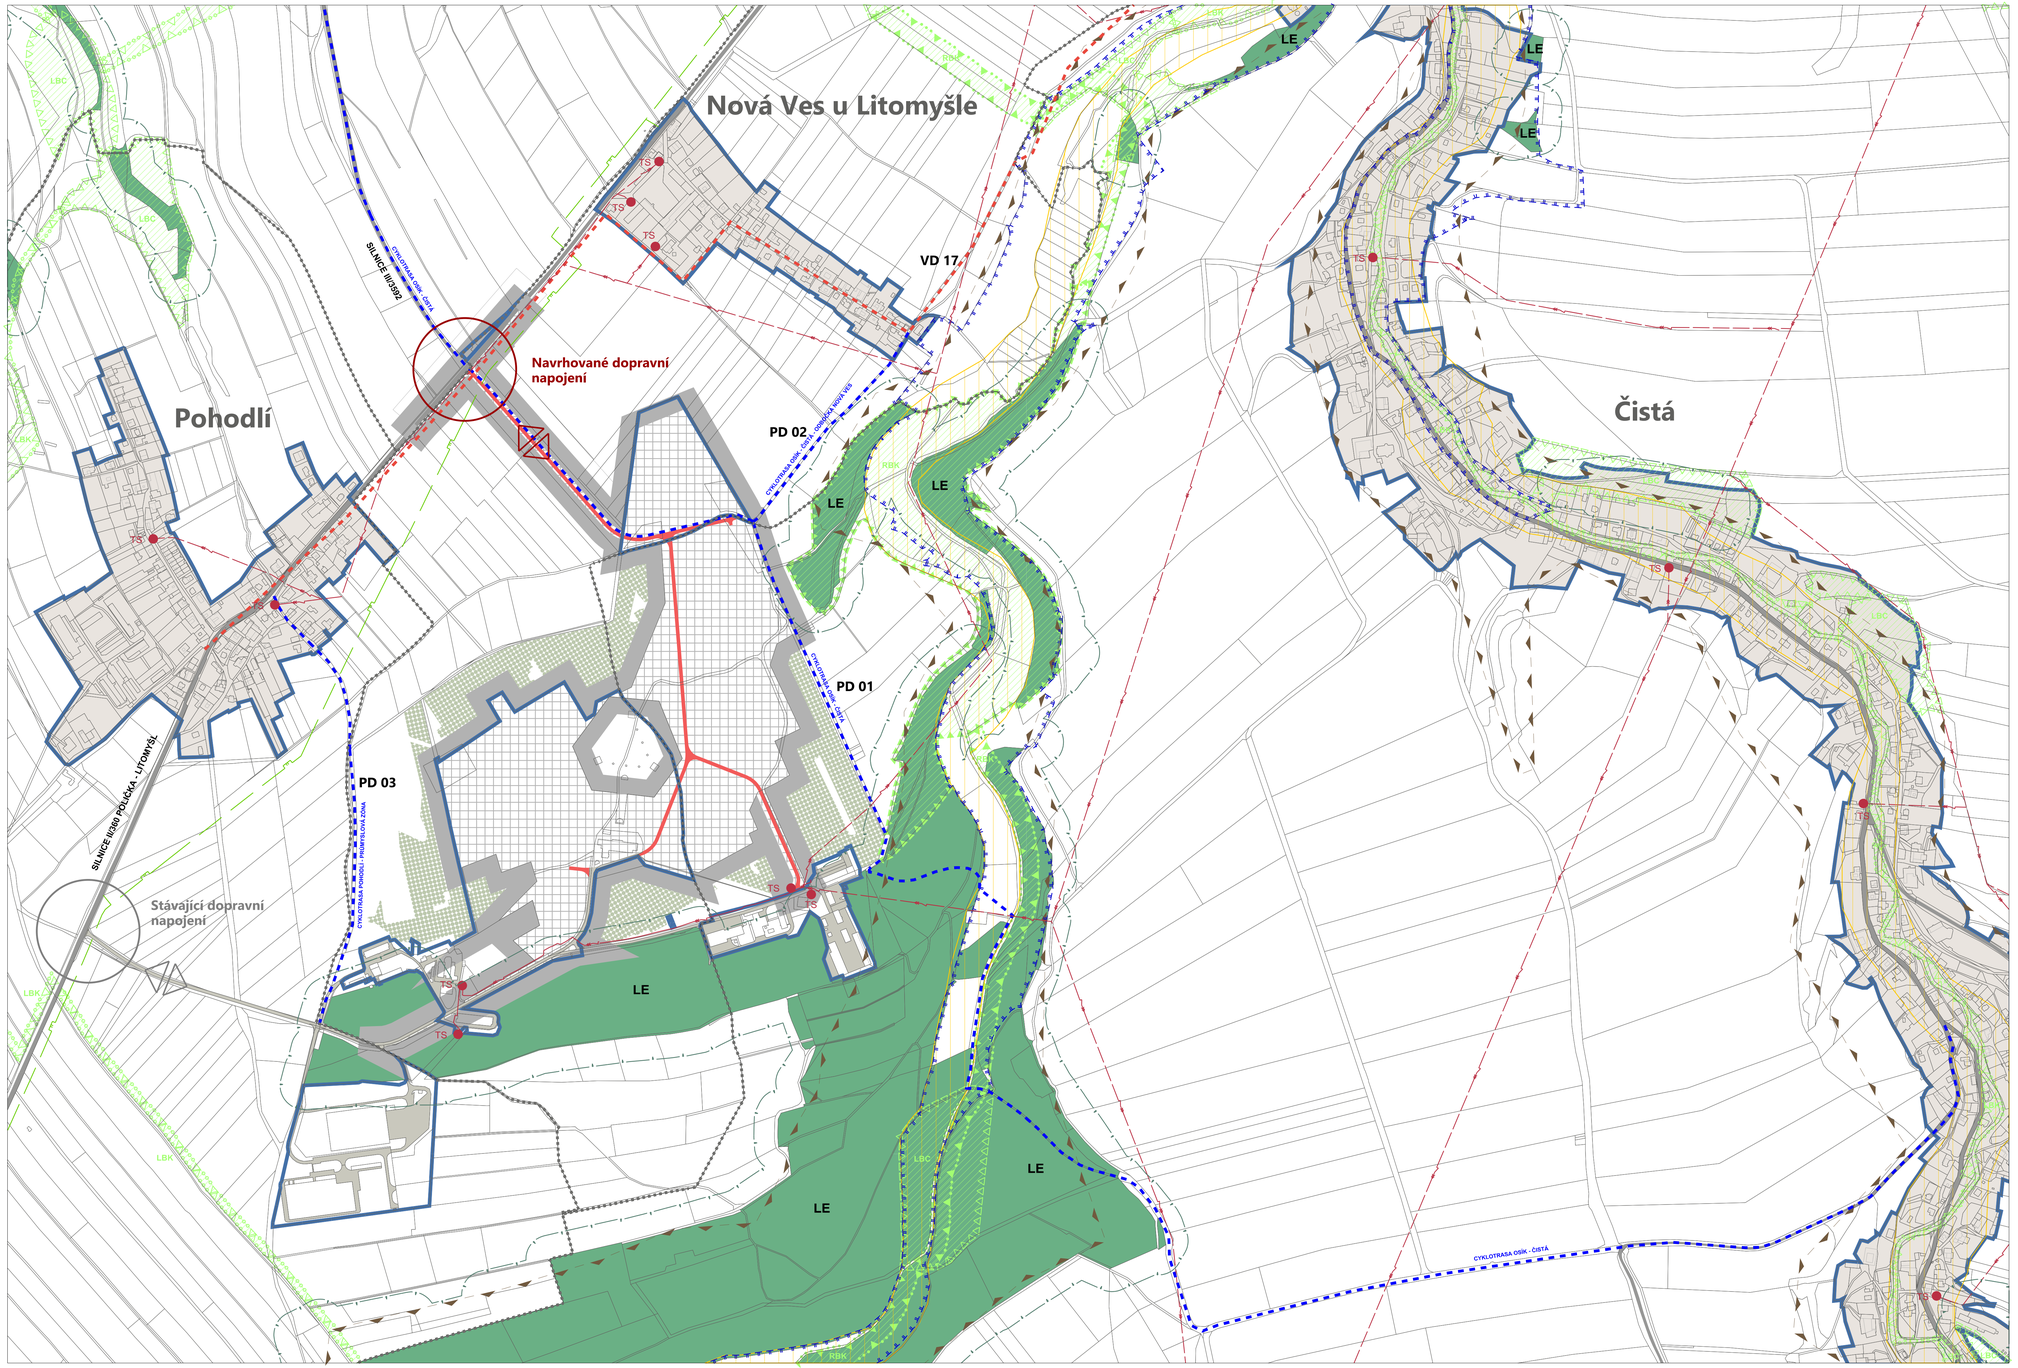

LEGENDA

HRANICE, PROSTOROVÉ VYMEZENÍ

Stav	Návrh		Poznámka
		Hranice řešeného území	
		Řešené území	
		Hranice zastavěného území	

PLOCHY S ROZDÍLNÝM ZPŮSOBEM VYUŽITÍ

Stav	Návrh		Poznámka
		Zastavěné území obcí	
		Plochy sadů	
LE		Plochy lesní	

DOPRAVNÍ INFRASTRUKTURA

Stav	Návrh		Poznámka
		Silnice	Převzato z ÚP Litomyšl
		Areálové komunikace	

TECHNICKÁ INFRASTRUKTURA

Stav	Návrh		Poznámka
		Kabelové vedení VN	
		Nadzemní vedení VN	
TS		Trafostanice	
		VTL plynovod	

VEŘEJNĚ PROSPĚŠNÉ STAVBY A OPATŘENÍ

Stav	Návrh		Poznámka
	VD 17	Cyklostezka Pohodlí - Litomyšl	Převzato z ÚP Litomyšl
	PD 01	Cyklotrasa Osík - Čistá	
	PD 02	Cyklotrasa Osík - Čistá - odbočka Nová Ves u Litomyšle	
	PD 03	Cyklotrasa Pohodlí - Průmyslová zóna	

LIMITY VYUŽITÍ ÚZEMÍ

Stav	Návrh		Poznámka
		Ochranné pásmo lesa	
		Ochranné pásmo vodního zdroje II. stupně	

OCHRANA PŘÍRODY A KRAJINY, ÚSES

Stav	Návrh		Poznámka
		Specificky krajinářsky cenný prostor	
		Významný krajinný prvek ze zákona	
		Regionální biocentrum funkční	
		Lokální biocentrum funkční	
		Regionální biokoridor funkční	
		Lokální biokoridor funkční	

OSTATNÍ INFORMACE O ÚZEMÍ

Stav	Návrh		Poznámka
		Hranice katastrálního území	
		Vlastnické hranice KN	
		Vnitřní kresba KM	

N

0 50 100 200 300 400 500 600 700 800 900

ÚZEMNÍ STUDIE
PRŮMYSLOVÁ ZÓNA BOHEMIATEX II, LITOMYŠL - ČISTÁ

Místo stavby:	k.ú. Nová Ves u Litomyšle, k.ú. Čistá		
Objednatel:	COOPTEX s.r.o., Smetanovo nám. 58, 570 01 Litomyšl	APOLO CZ s.r.o. Tyršova 155, 572 01 Polička +420 461 722 204 apolo@apolocz.cz www.apolocz.cz	Autorizační razítko:
Pořizovatel:	Městský úřad Litomyšl, odbor výstavby a územního plánování J. E. Purkyně 918, 570 20 Litomyšl		
Zhotovitel:	APOLO CZ s.r.o., Tyršova 155, 572 01 Polička		
Zodp. projektant:	Ing.arch. Petr Benda	Číslo zakázky: P0222	
Vypracoval:	Ing.arch. Karel Šrámek	Datum: 1/2022	
Stupeň PD:	ÚZEMNÍ STUDIE	Formát: 6 A3	
Obsah přílohy:	VÝKRES ŠIRŠÍCH VZTAHŮ	Měřítko: M 1 : 5 000	Označení přílohy: B.01