


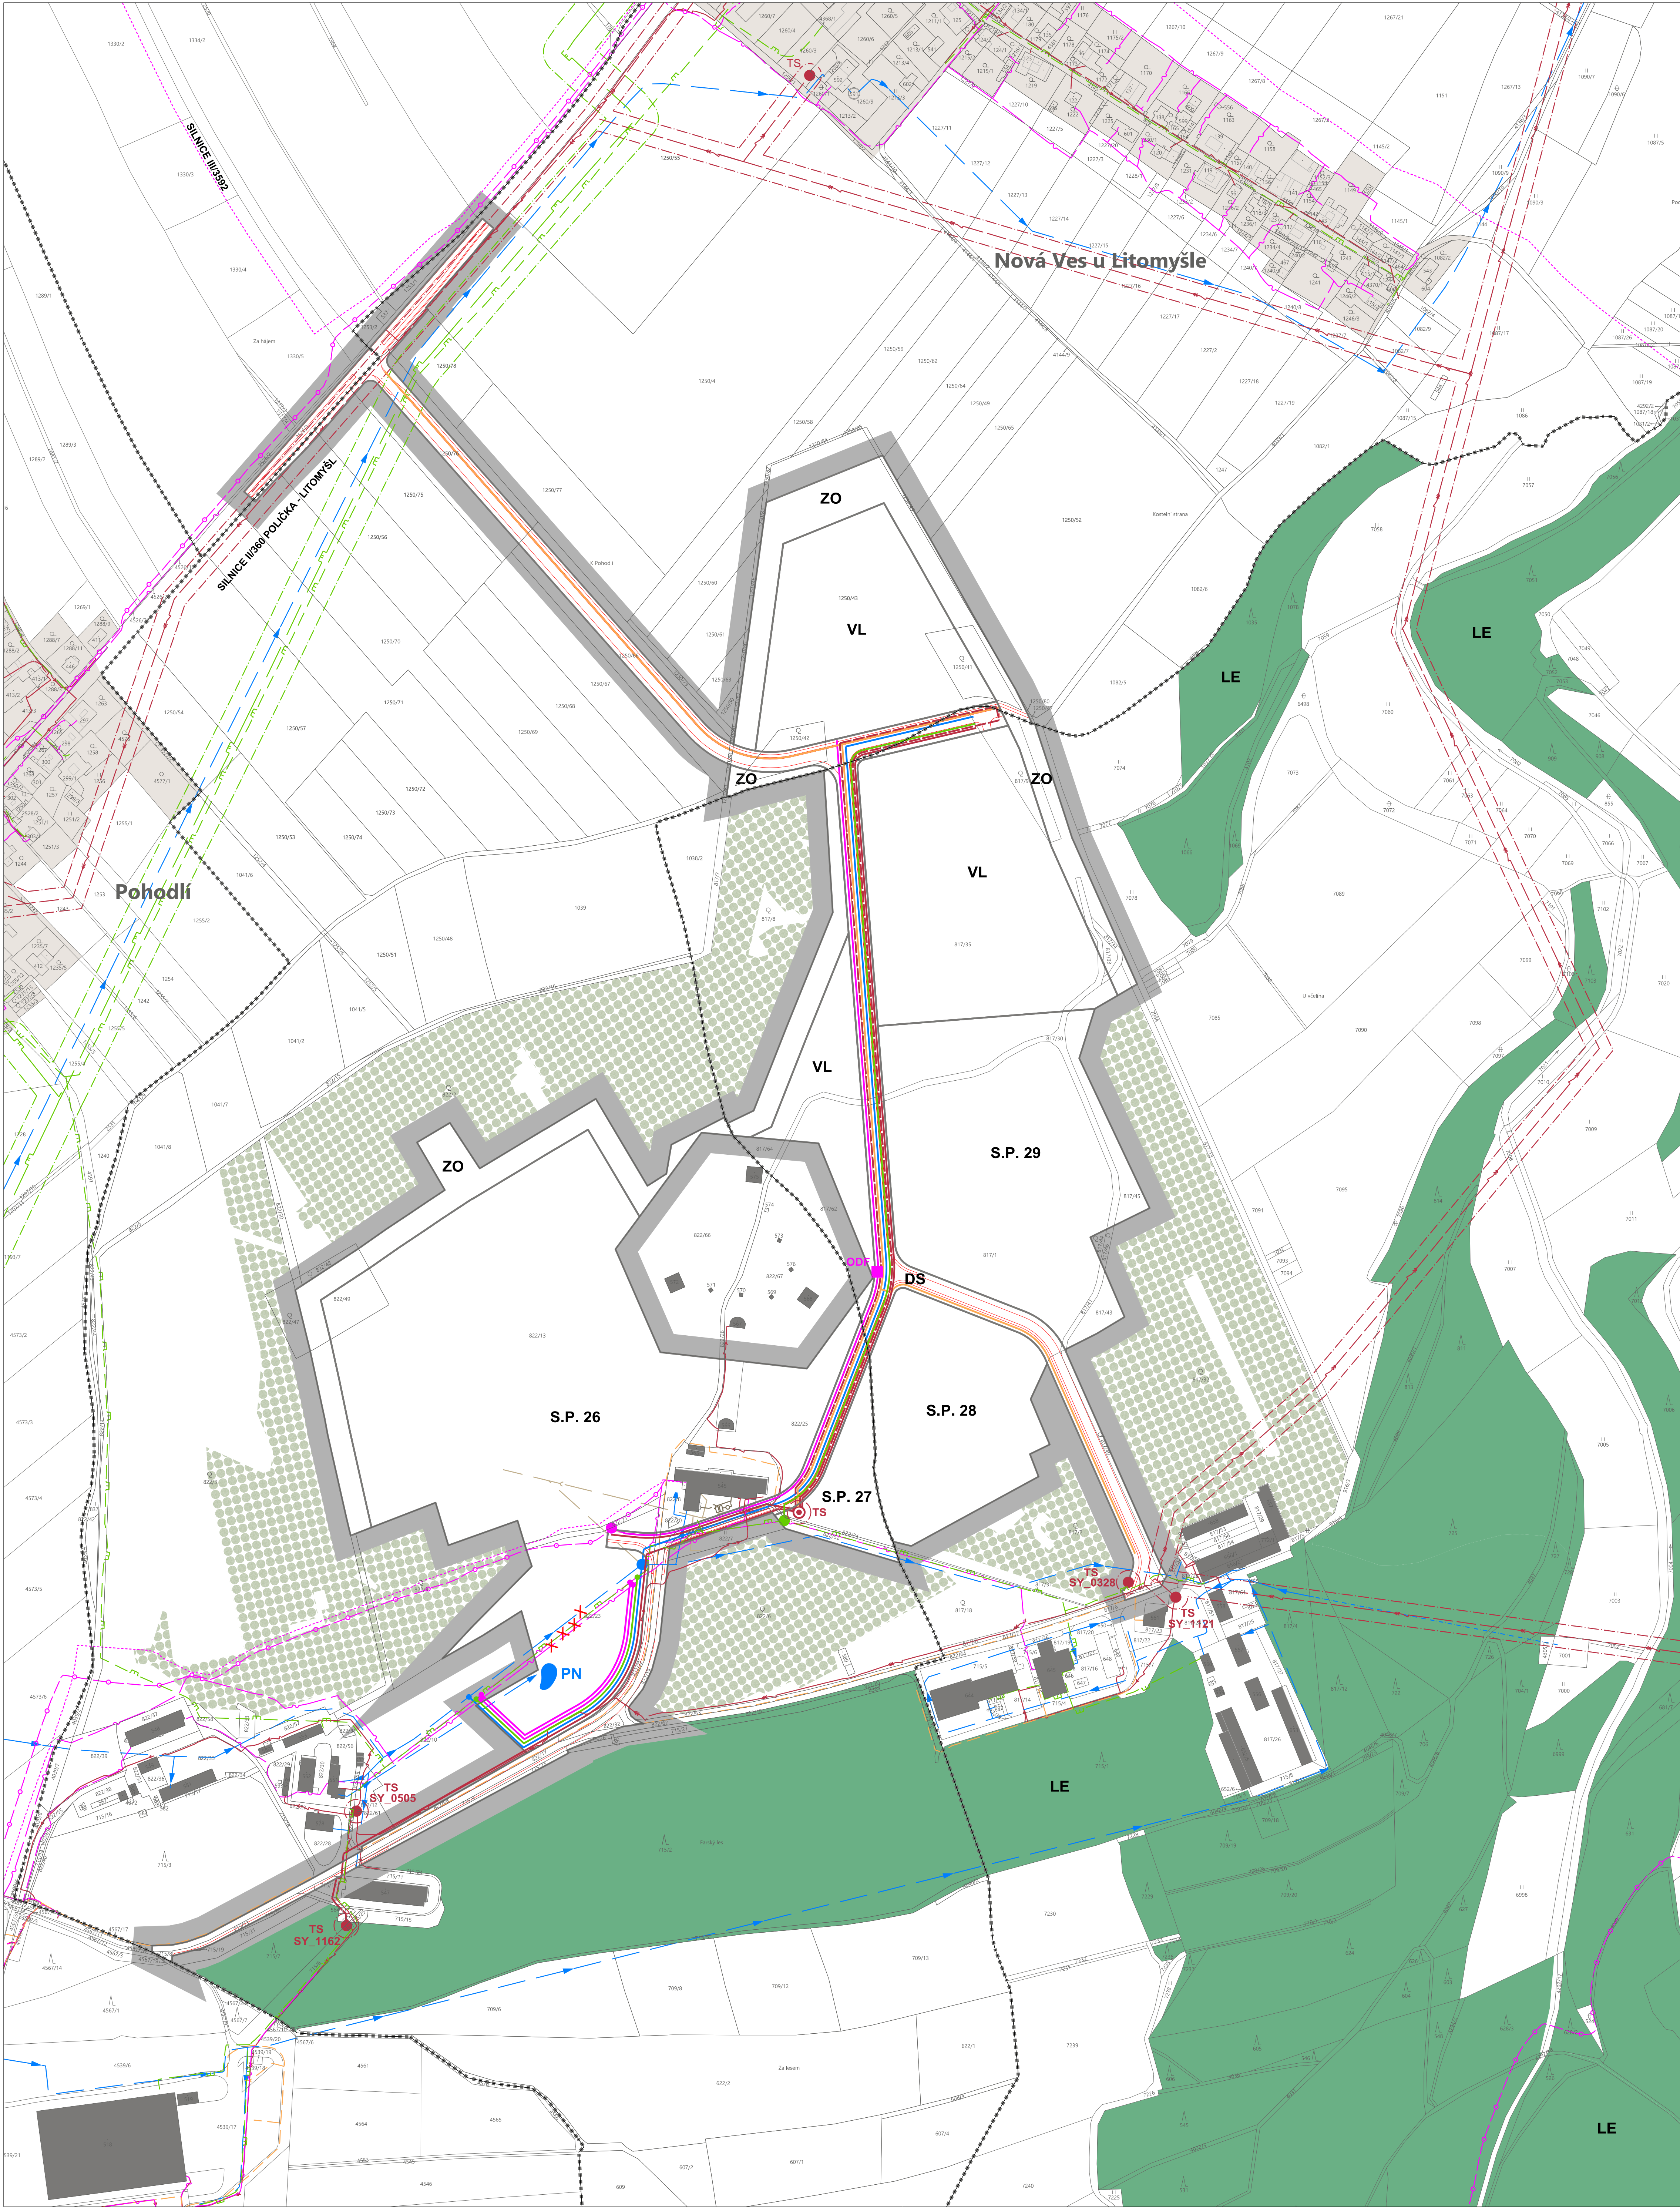



LEGENDA


HRANICE, PROSTOROVÉ VYMEZENÍ		Poznámka
Stav	Návrh	
		Hranice řešeného území
		Hranice ploch s rozdílným způsobem využití uvnitř řešeného území
		Hranice komunikací a zpevněných ploch

PLOCHY S ROZDÍLNÝM ZPŮSOBEM VYUŽITÍ		Poznámka
Stav	Návrh	
		Zastavěné území obcí
		Plochy sadů
		Plochy lesní
		VL Výroba lehká
		S.P. 26 Výroba lehká - specifická plocha č. 26
		S.P. 27 Výroba lehká - specifická plocha č. 27
		S.P. 28 Výroba lehká - specifická plocha č. 28
		S.P. 29 Výroba lehká - specifická plocha č. 29
		DS Doprava silniční
		ZO Zeleň ochranná a izolační

TECHNICKÁ INFRASTRUKTURA		Poznámka
Stav	Návrh	
		Kabelové vedení VN
		Nadzemní vedení VN
		Kabelové vedení NN
		Nadzemní vedení NN
		Trafostanice
		Ochranné pásmo nadzemního vedení VN a trafostanice
		Kabelové vedení VO
		Kabelové vedení sdělovací optické
		Kabelové vedení sdělovací metalické
		Sdělovací vedení neprovazované
		Přeložka kabelového sdělovacího vedení metalického
		Napojovací bod sdělovacího vedení optického
		Rozváděč ODF
		Kanalizace splašková
		Kanalizace dešťová
		Vodovod
		Vodovod - nezaměřený
		Přeložka vodovodu
		Napojovací bod vodovodu
		Požární nádrž
		VTL plynovod
		STL plynovod
		Přeložka STL plynovodu
		Napojovací bod STL plynovodu
		Bezpečnostní pásmo plynovodu
		Rušené trasy inženýrských sítí

OSTATNÍ INFORMACE O ÚZEMÍ		Poznámka
Stav	Návrh	
		Stávající objekty areálu
		Hranice katastrálního území
		Vlastnické hranice KN
		Vnitřní kresba KM

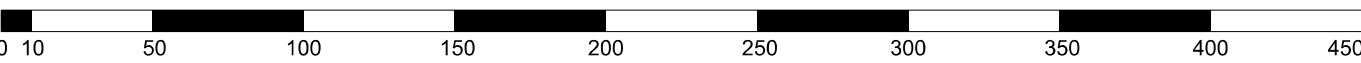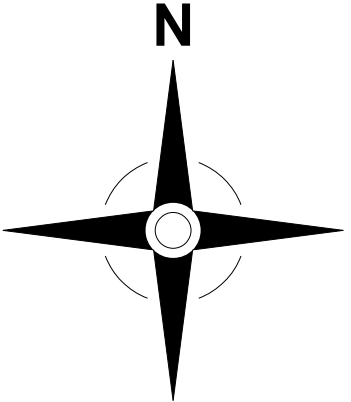

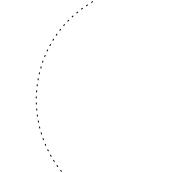ÚZEMNÍ STUDIE PRŮMYŠLOVÁ ZÓNA BOHEMIATEX II, LITOMYŠL - ČISTÁ			
Místo stavby: k.ú. Nová Ves u Litomyšle, k.ú. Čistá			
Objednatel:	COOPTEX s.r.o., Smetanovo nám. 58, 570 01 Litomyšl	 APOLLO CZ s.r.o. Tyršova 155, 572 01 Polička + 420 461 722 204 apollo@apollo.cz www.apollo.cz	Autorizující razítko:
Pořizovatel:	Městský úřad Litomyšl, odbor výstavby a územního plánování J. E. Purkyně 918, 570 20 Litomyšl		
Zhotovitel:	APOLLO CZ s.r.o., Tyršova 155, 572 01 Polička		
Zodp. projektant:	Ing.arch. Petr Benda		
Vypracoval:	Ing.arch. Karel Šrámek		
Stupeň PD:	ÚZEMNÍ STUDIE	Formát:	6 A3
Obsah přílohy:		Měřítko:	
VÝKRES TECHNICKÉ INFRASTRUKTURY		M 1 : 2 500	B.03