

ÚZEMNÍ PLÁN CHOTOVICE


HLAVNÍ VÝKRES

ZÁKLADNÍ ČLENĚNÍ ÚZEMÍ

- HRANICE ZASTAVITELNÝCH PLOCH
- HRANICE ZASTAVĚNÉHO ÚZEMÍ
- Hranice okolních obcí
- Hranice okolních katastrálních území
- HRANICE ŘEŠENÉHO ÚZEMÍ

INFORMAČNÍ ZNAČENÍ

- vrstevnice po 2 m

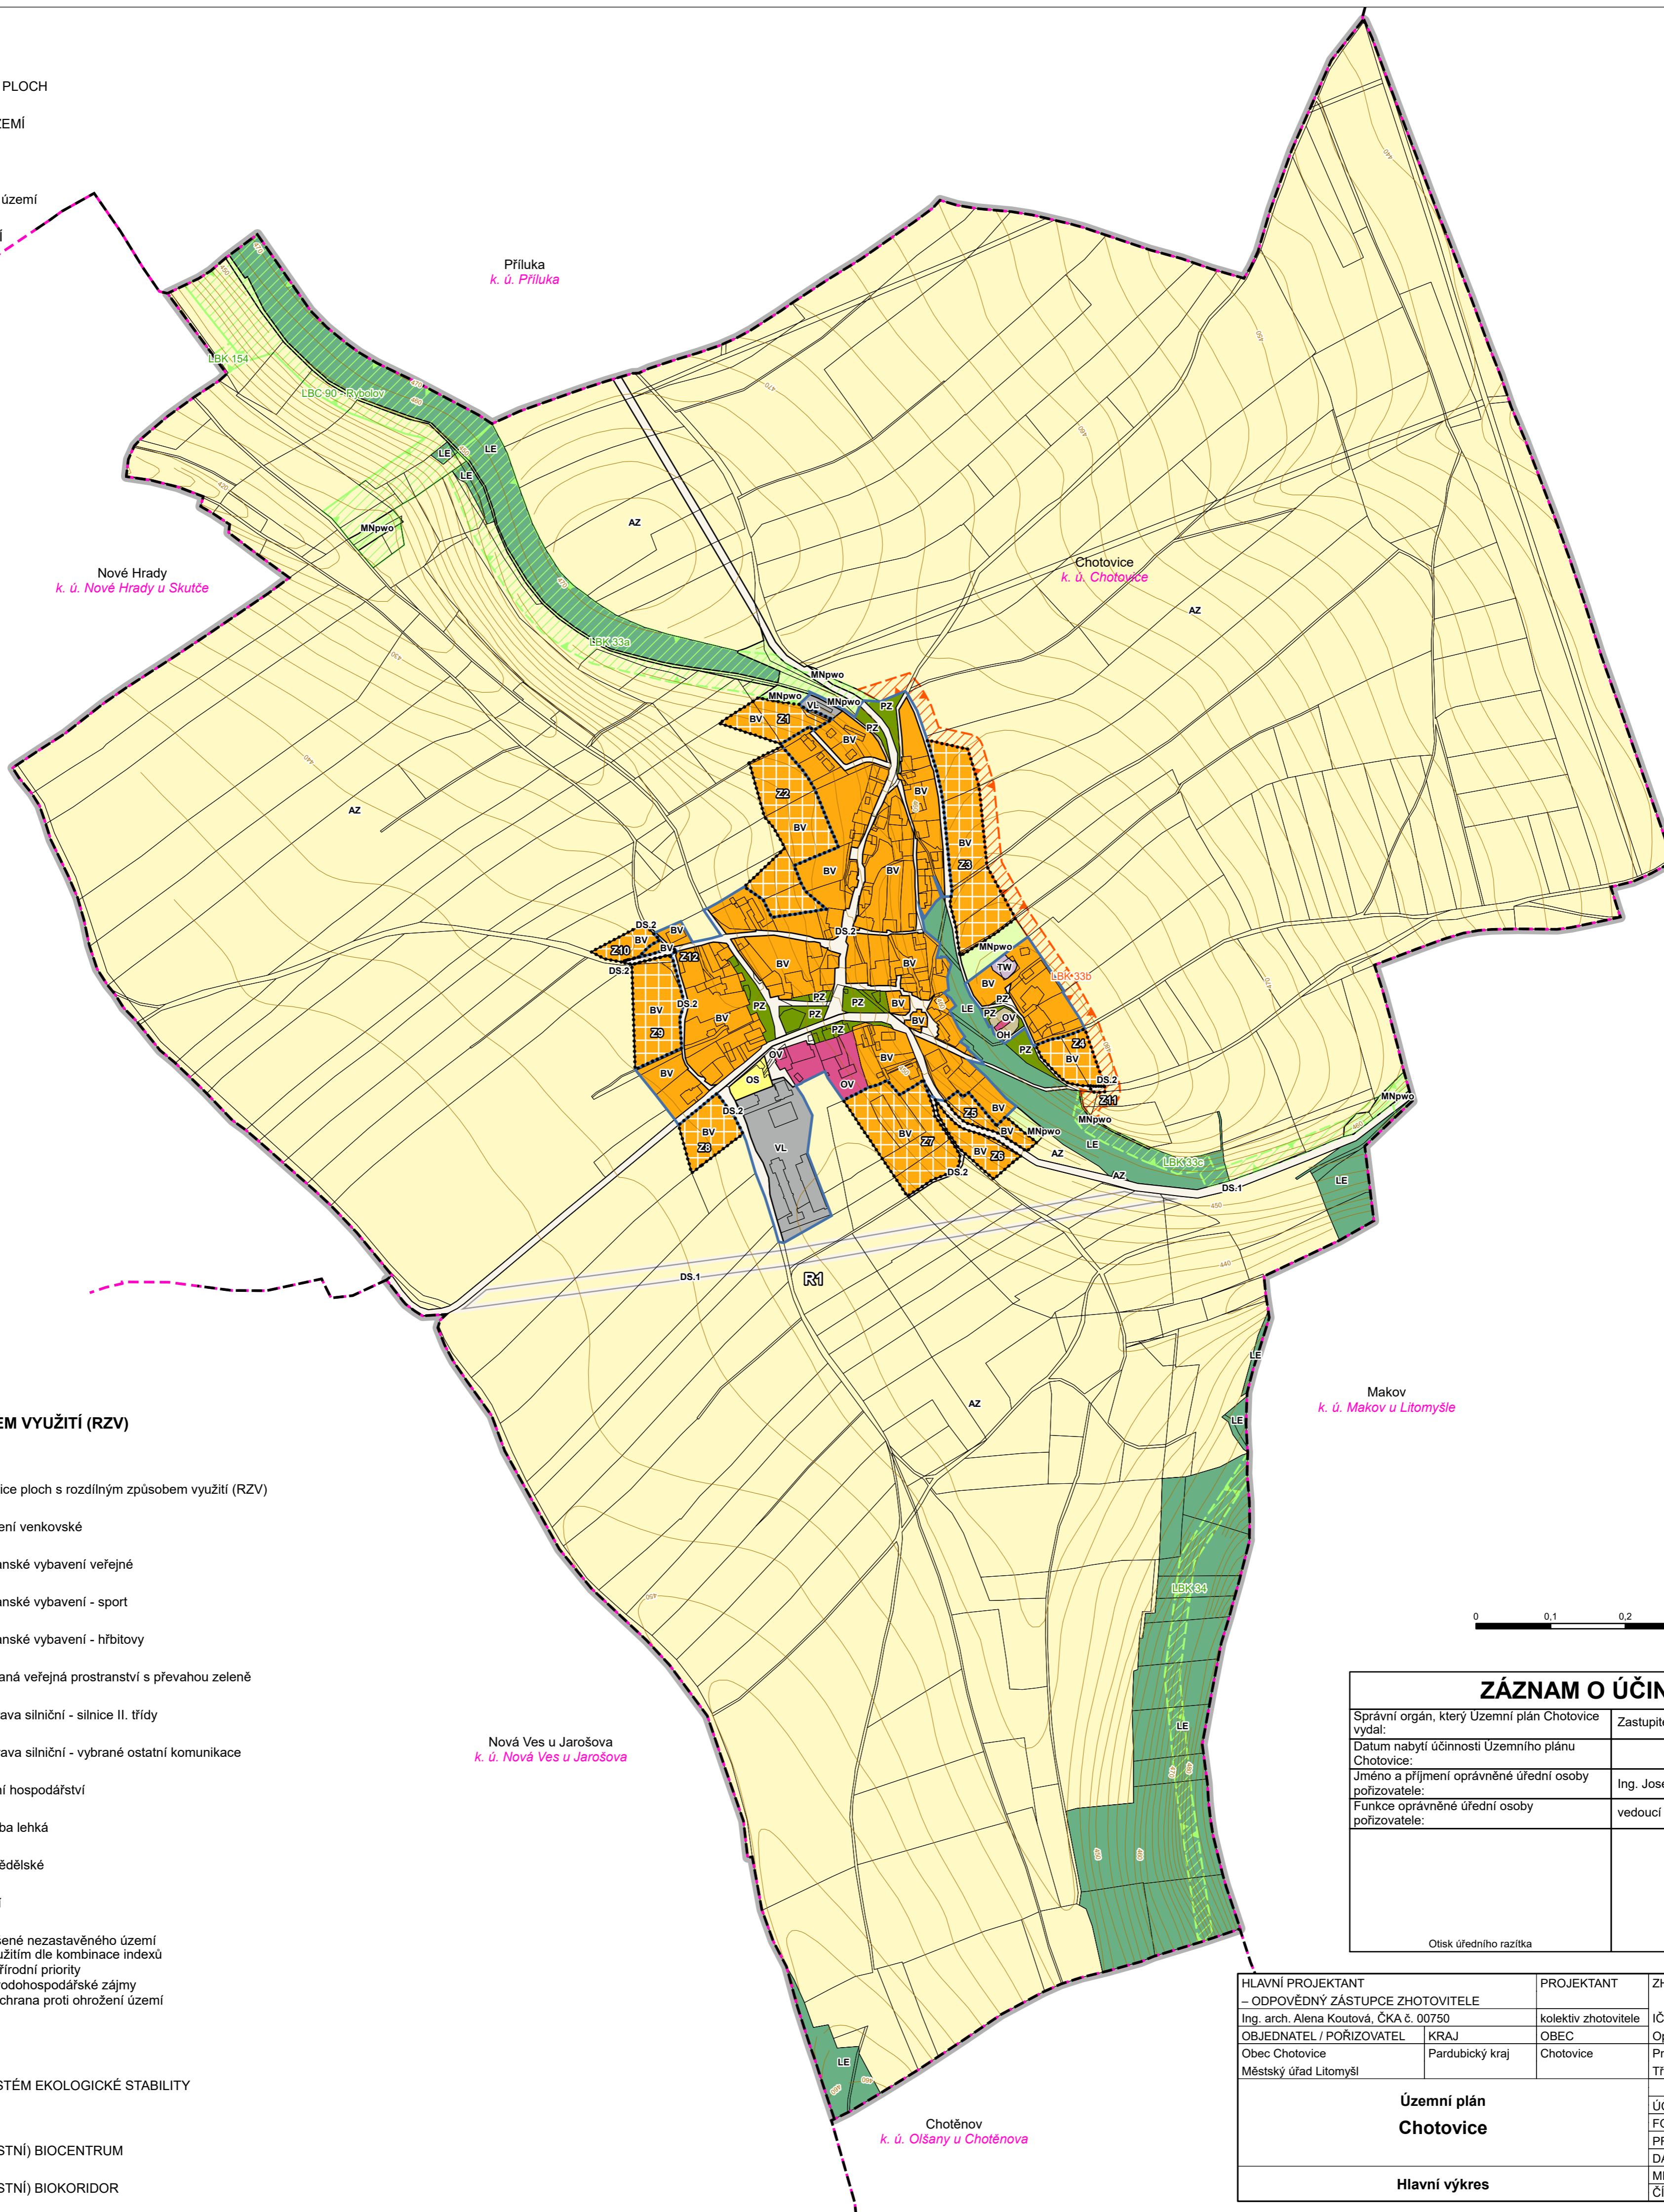


PLOCHY S ROZDÍLNÝM ZPŮSOBEM VYUŽITÍ (RZV)

STAV	NÁVRH	ÚZEMNÍ REZERVA	
			hranice ploch s rozdílným způsobem využití (RZV)
			bydlení venkovské
			občanské vybavení veřejné
			občanské vybavení - sport
			občanské vybavení - hřbitovy
			vybraná veřejná prostranství s převahou zeleně
			doprava silniční - silnice II. třídy
			doprava silniční - vybrané ostatní komunikace
			vodní hospodářství
			výroba lehká
			zemědělské
			lesní
			smíšené nezastavěného území s využitím dle kombinace indexů p - přírodní priority w - vodohospodářské zájmy o - ochrana proti ohrožení území

PŘEKRYVNÁ ZNAČENÍ

ÚZEMNÍ SYSTÉM EKOLOGICKÉ STABILITY		
funkční	k založení	
		LOKÁLNÍ (MÍSTNÍ) BIOCENTRUM
		LOKÁLNÍ (MÍSTNÍ) BIORIDOR

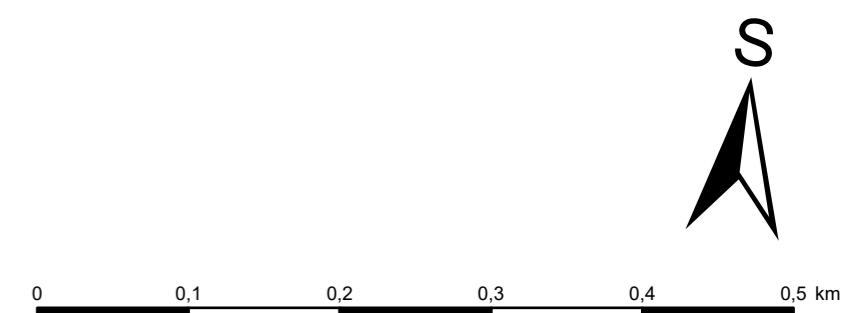

ZÁZNAM O ÚČINNOSTI

Správní orgán, který Územní plán Chotovice vydal:	Zastupitelstvo obce Chotovice
Datum nabytí účinnosti Územního plánu Chotovice:	
Jméno a příjmení oprávněné úřední osoby pořizovatele:	Ing. Josef Filipi
Funkce oprávněné úřední osoby pořizovatele:	vedoucí Odboru výstavby a územního
Otisk úředního razítka	Podpis

HLAVNÍ PROJEKTANT – ODPOVĚDNÝ ZÁSTUPCE ZHOTOVITELE Ing. arch. Alena Koutová, ČKA č. 00750	PROJEKTANT kolektiv zhotovitele	ZHOTOVITEL IČ 01807935 Opletalova 1626/36, 110 00 Praha 1
OBJEDNATEL / POŘIZOVATEL Obec Chotovice Městský úřad Litomyšl	KRAJ Pardubický kraj	OBEC Chotovice Projektové středisko Hradec Králové Třída ČSA 219, 500 03 Hradec Králové
Územní plán Chotovice		03825214 ÚČELOVÝ STUPEŇ FORMÁT PROFESE DATUM MĚŘÍTKO ČÍSLO
Hlavní výkres		ÚPD š. 594 x v. 654 mm URB 01/2023 1:5 000 1.2.b.