



# ÚZEMNÍ PLÁN OSÍK - leden 2024

## Výkres části územního plánu s PRVKY REGULAČNÍHO PLÁNU - plocha U.1

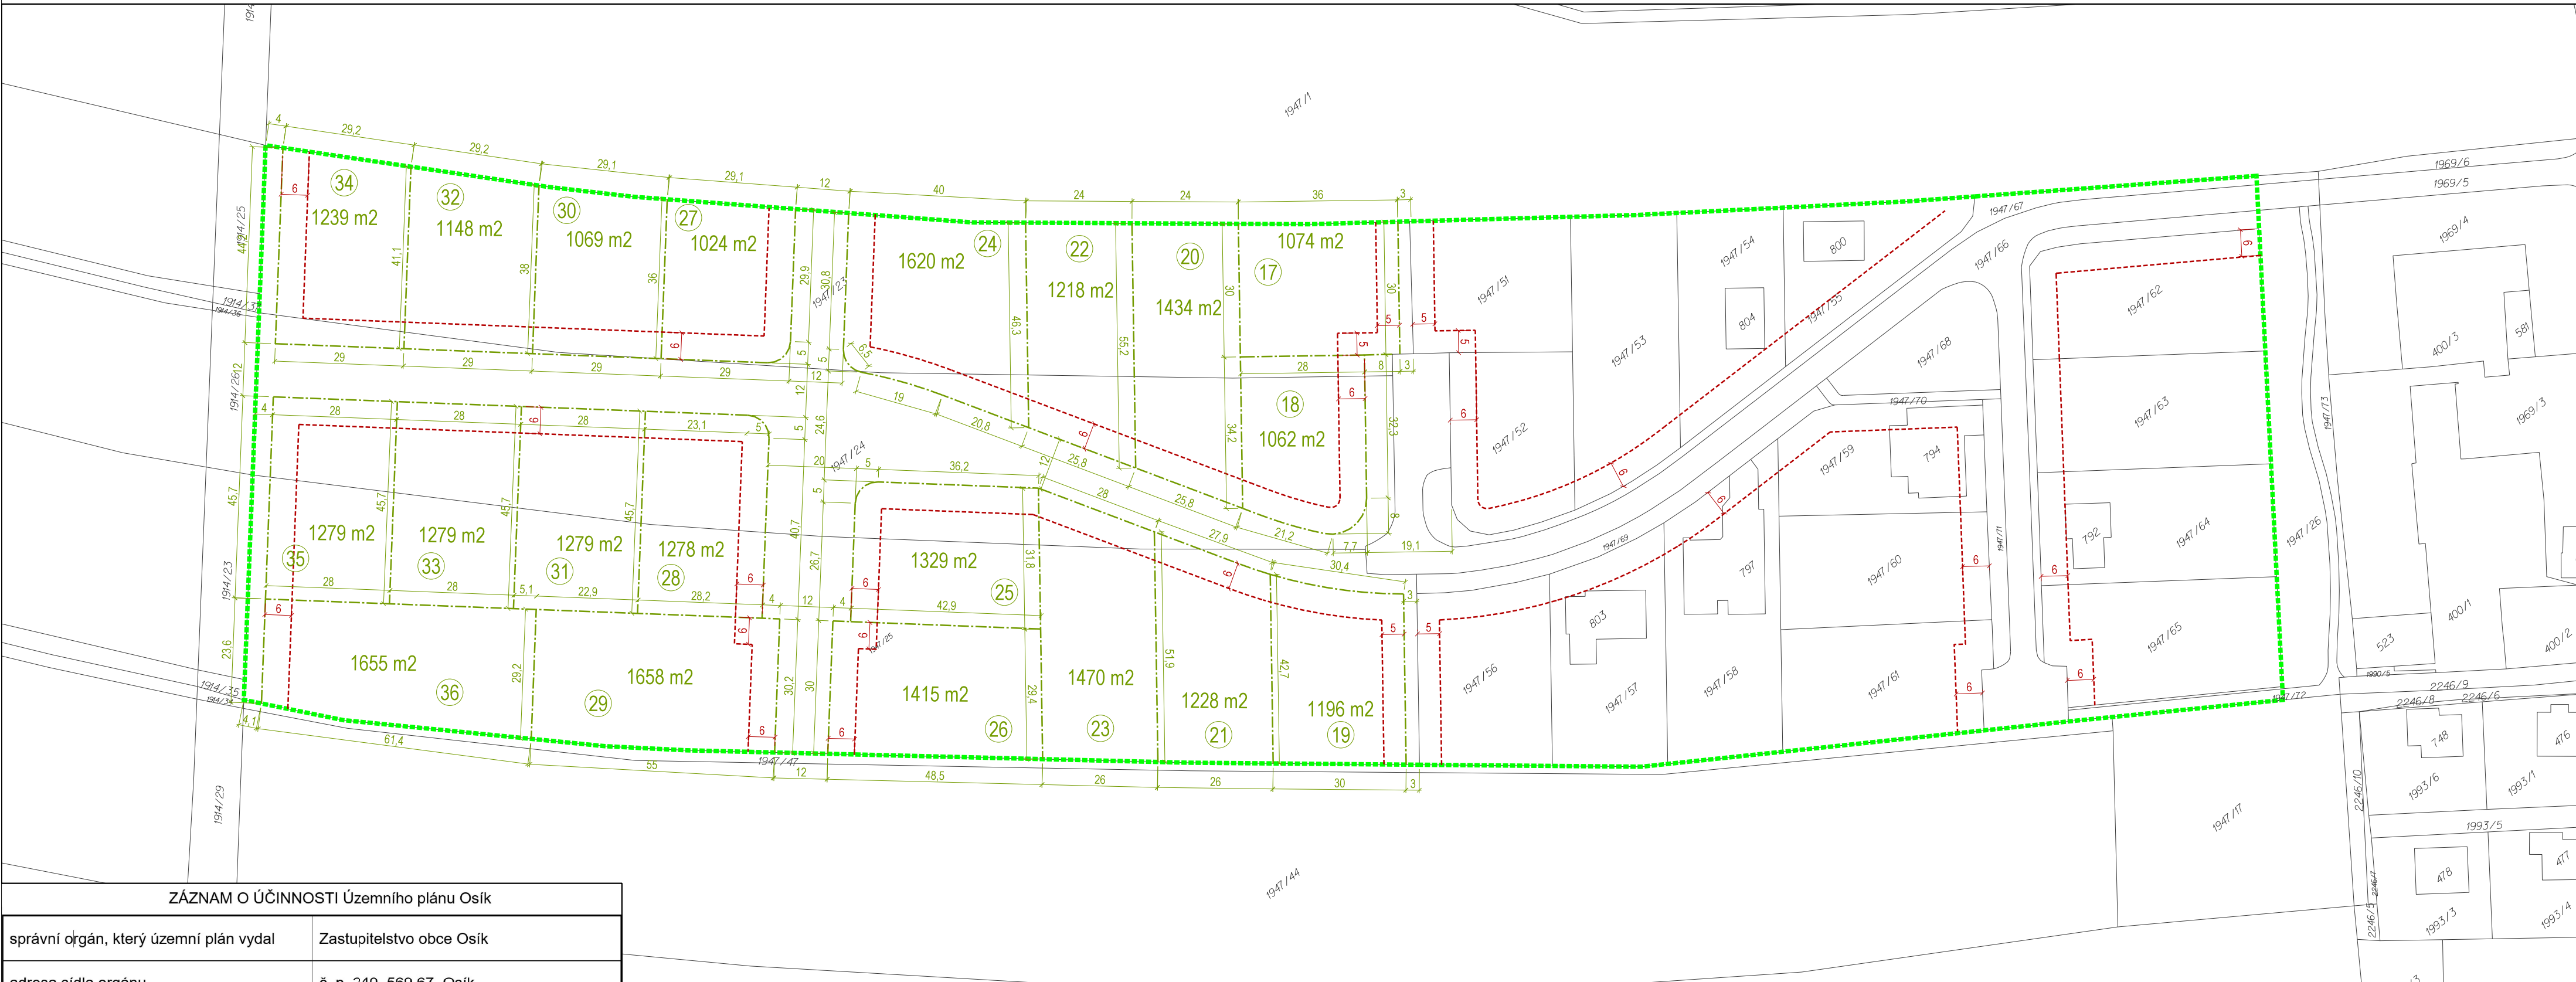




Územní plán Osík byl spolufinancován z prostředků Ministerstva pro místní rozvoj ČR




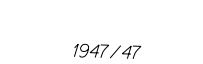




**MINISTERSTVO PRO MÍSTNÍ ROZVOJ ČR**

ZÁZNAM O ÚČINNOSTI Územního plánu Osík	
správní orgán, který územní plán vydal	Zastupitelstvo obce Osík
adresa sídla orgánu	č. p. 240, 569 67 Osík
označení usnesení o vydání	
datum schválení usnesení o vydání	
oprávněný zástupce, funkce	Ing. Karel Rothschein, starosta obce, zastupitel určený pro spolupráci s pořizovatelem
otisk razítka obce	
podpis oprávněného zástupce	
datum nabytí účinnosti ÚP Osík	
označení pořizovatele	Městský úřad Litomyšl Odbor výstavby a územního plánování
adresa sídla pořizovatele	J. E. Purkyně 918, 570 20 Litomyšl
oprávněná úřední osoba, funkce	RNDr. Michala Vavřínová, vedoucí odboru
otisk úředního razítka	
podpis oprávněné úřední osoby	

### PRVKY V PODROBNOSTI REGULAČNÍHO PLÁNU VYMEZENÉ ÚZEMNÍM PLÁNEM OSÍK:

-  HRANICE PLOCHY U.1 S PRVKY REGULAČNÍHO PLÁNU
-  HRANICE PARCEL PRO VÝSTAVBU RODINNÝCH DOMŮ RESP. POZEMKU VEŘEJNÉHO PROSTRANSTVÍ
-  STAVEBNÍ ČÁRY ZÁVAZNÉ PRO HLAVNÍ OBJEKTY STAVEB RODINNÝCH DOMŮ (NEPŘEKROČITELNÉ)

### OSTATNÍ ZOBRAZENÉ JEVY:

-  STÁVAJÍCÍ PARCELNÍ HRANICE
-  STÁVAJÍCÍ PARCELNÍ ČÍSLA
-  OZNAČENÍ VYMEZENÝCH PARCEL
-  ORIENTAČNÍ ÚDAJE O VÝMĚŘE VYMEZENÝCH PARCEL
-  KÓTY URČUJÍCÍ POLOHU VYMEZENÝCH HRANIC PARCEL (s přesností +/- 0,5 m)
-  KÓTY URČUJÍCÍ POLOHU VYMEZENÝCH STAVEBNÍCH ČAR (s přesností +/- 0,5 m)



název ÚPD:	ÚZEMNÍ PLÁN OSÍK	
obsah výkresu:	<b>Výkres části ÚP s prvky regulačního plánu - plocha U.1</b>	označení výkresu:
schvalující orgán:	Zastupitelstvo obce Osík, Osík 240, 569 67 Osík	<b>2.E</b>
určený zastupitel:	Ing. Karel Rothschein, starosta	
pořizovatel:	Městský úřad Litomyšl, Bří Štastných 1000, 570 01 Litomyšl	
zpracovatel:	Ing. arch. Martin Ondrouch, Ph.D., Nová 323, 664 59 Telnice	
datum zpracování:	leden 2024	
měřítko:	1 : 1000	