


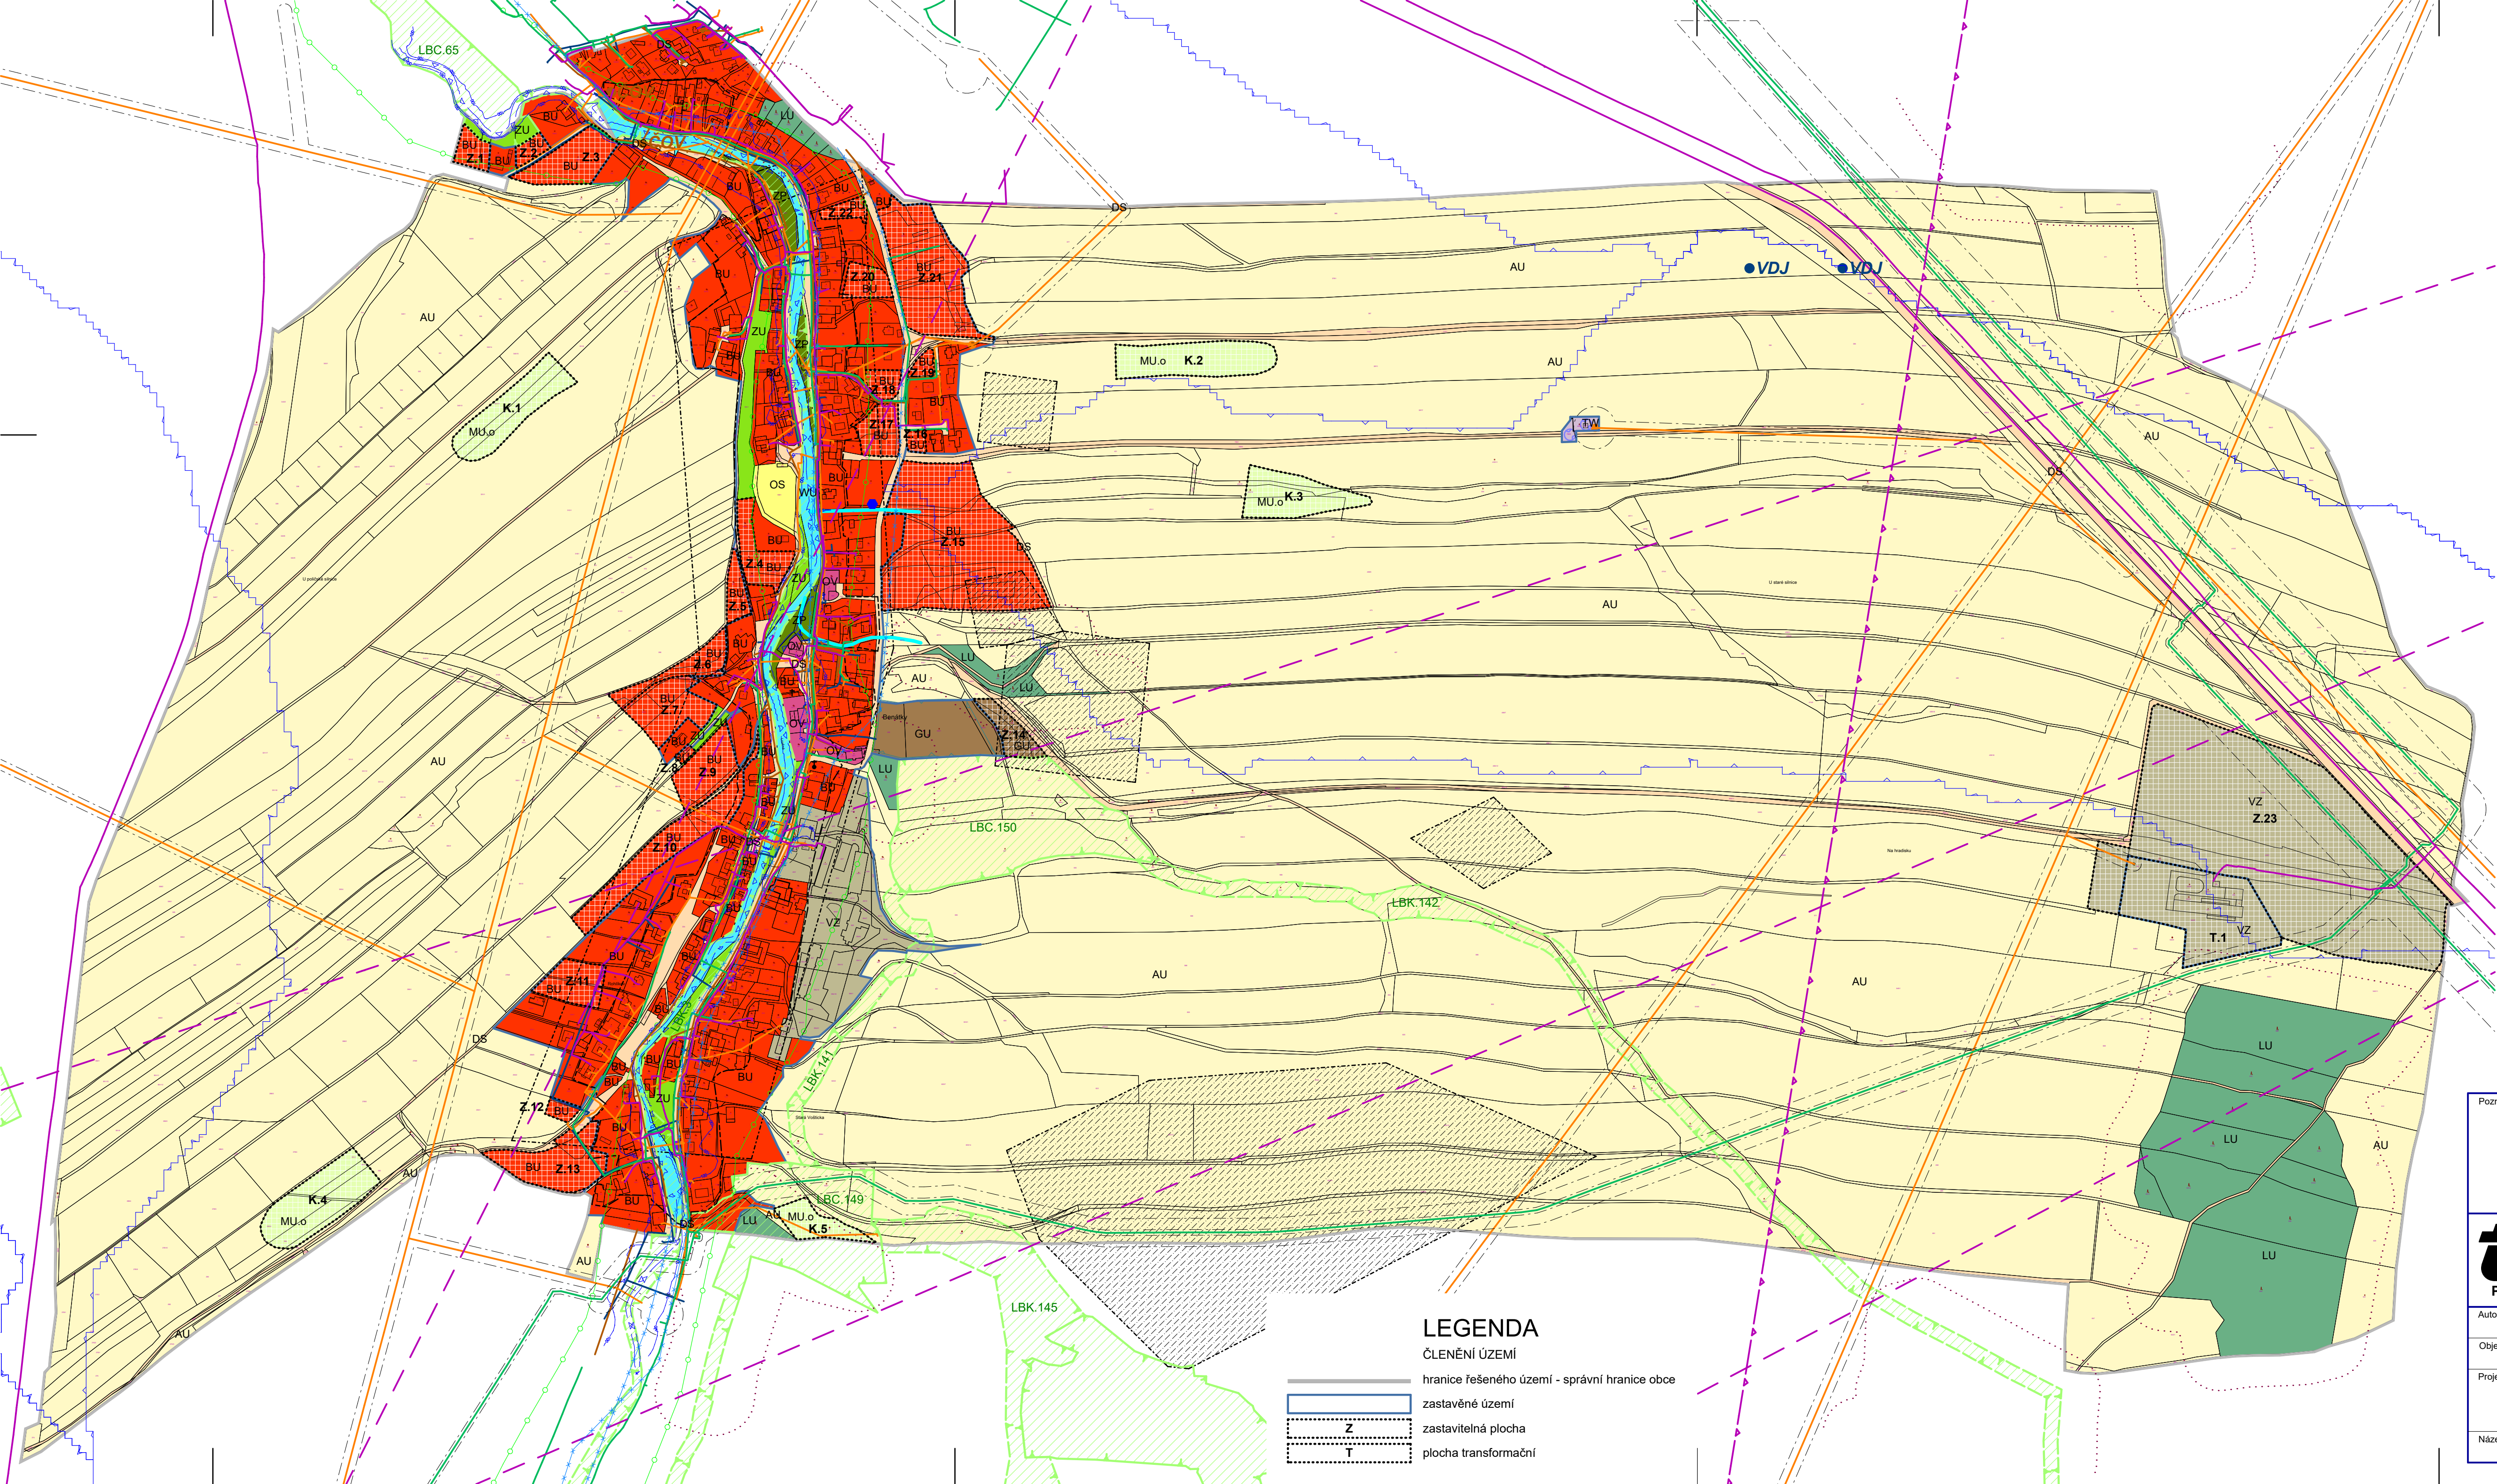


stabilizované plochy	plochy změn	plochy změn
BU	BU	BU
OV	OV	OV
OS	OS	OS
ZU	ZU	ZU
ZP	ZP	ZP
DS	DS	DS
TW	TW	TW
VD	VD	VD
VZ	VZ	VZ
WU	WU	WU
AU	AU	AU
LU	LU	LU
MU.o	MU.o	MU.o
GU	GU	GU

LEGENDA

- PLOCHY S ROZDÍLNÝM ZPŮSOBEM VYUŽITÍ
- bydlení všeobecné
 - občanské vybavení veřejné
 - občanské vybavení sport
 - zeleň všeobecná
 - zeleň parková a parkově upravená
 - doprava silniční
 - vodní hospodářství
 - výroba drobná a služby
 - výroba zemědělská a lesnická
 - vodní a vodohospodářské všeobecné
 - zemědělské všeobecné
 - lesní všeobecné
 - smíšené krajinné všeobecné (poldr)
 - těžba všeobecná

LEGENDA:

- ÚAP 008a - nemovitá kulturní památka
- ÚAP 011 - území zachovalých hodnot krajiny
- ÚAP 013a - vymezení cenných staveb, souborů staveb a míst
- ÚAP 016 - území s archeologickými nálezy - I.
- ÚAP 016 - území s archeologickými nálezy - II.
- ÚAP 021 - územní systém ekologické stability - LBC (lokální biocentrum)
- ÚAP 021 - územní systém ekologické stability - LBK (lokální biokoridor)
- ÚAP 023 - významný krajinný prvek ze zákona
- ÚAP 037a - lesy, jejich kategorizace a vzdálenost 50m od okraje lesa
- ÚAP 044 - vodní zdroje pro zásobování pitnou vodou
- ÚAP 047 - vodní útvar povrchových, podzemních vod
- ÚAP 050 - záplavové území (Q100)
- ÚAP 051 - aktivní zóna záplavového území
- ÚAP 052b - body kritické z hlediska přívalových povodní a jejich povodí
- ÚAP 052b - povodí kritických bodů
- ÚAP 060 - ložisko nerostných surovin
- ÚAP 064 - staré ekologické zátěže
- ÚAP 067 - technologický objekt zásobování vodou včetně OP (vodojem)
- ÚAP 068 - vodovodní síť včetně OP (zaměření)
- ÚAP 069 - technologický objekt odvádění a čištění odpadních vod včetně OP (ČOV)
- ÚAP 070 - síť kanalizačních stok včetně OP
- ÚAP 072 - elektrická stanice včetně OP
- ÚAP 073 - nadzemní a podzemní vedení elektrizační soustavy včetně OP
- ÚAP 075 - vedení plynovodu včetně OP a BP
- ÚAP 082a - komunikační vedení včetně OP
- ÚAP 082a - ochranná páska kebelových komunikačních vedení
- ÚAP 082a - rádiové směrové spoje včetně OP
- ÚAP 106 - cyklostezky, cyklotrasy, hipotezky, turistické stezky, běžkařské trasy sjezdovky
- ÚAP 113a - místo významné události (válečné hroby)

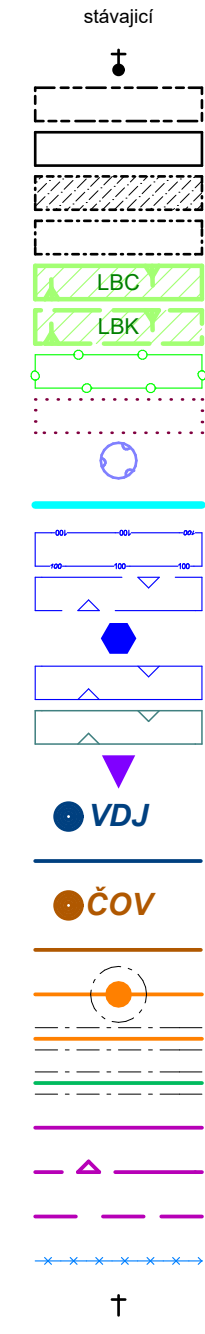

LEGENDA

- ČLENĚNÍ ÚZEMÍ
- hranice řešeného území - správní hranice obce
 - zastavěné území
 - zastavitelná plocha
 - plocha transformační

Poznámka: ÚAP - Územní analytické podklady (26.11.2024)

ÚAP 016 - územím a archeologickými nálezy III. - celé KÚ

ÚAP 044 - vodní zdroje pro zásobování pitnou vodou a jejich ochranná pásma - celé KÚ

ÚAP 045 - chráněné oblasti přirozené akumulace vod (CHOPAV) - celé KÚ

ÚAP 046 - Zranitelné onlasti povrchových a podzemních vod - celé KÚ

ÚAP 047 - vodní útvary povrchových a podzemních vod, vodní nádrže a jejich OP - celé KÚ

ÚAP 065 - oblasti s překročeními imisními limity - celé KÚ

ÚAP 102a - OP radioklačního zařízení MO - celé KÚ

ÚAP 107 - zajiňové území ministerstva obrany - celé KÚ

ÚAP 118a - vymezení správních územních celků - celé KÚ (Pardubický kraj), (Okres Svitavy), (ORP a POÚ Litomyšl)

ÚAP 119 - další dostupné informace o území - celé KÚ (vymezené území MO dle zák. č. 183/2006 Sb. §175 o územním plánování a stavebním řádu)

Husova 888
562 01, Ústí nad Orlicí
tel.: 602 438 183
www.tiposuo.cz
tiposuo@tiposuo.cz

zpracováno
na softwaru
ArchíCAD 16

Ing. arch. Petr Kulda

Tomáš Žďárský

Datum:
leden 2025

Měřítko:
1:5000

Číslo paré:
Stupeň:

Číslo výkresu:
List:

Název výkresu:
Koordinační výkres

Ing. arch. Petr Kulda
ČKA 01 785
ČESKÁ REPUBLIKA

Mapa 20.11.2024
Zastavěné území 2.12.2024

ÚZEMNÍ PLÁN BENÁTKY

Il.a.