


1:250

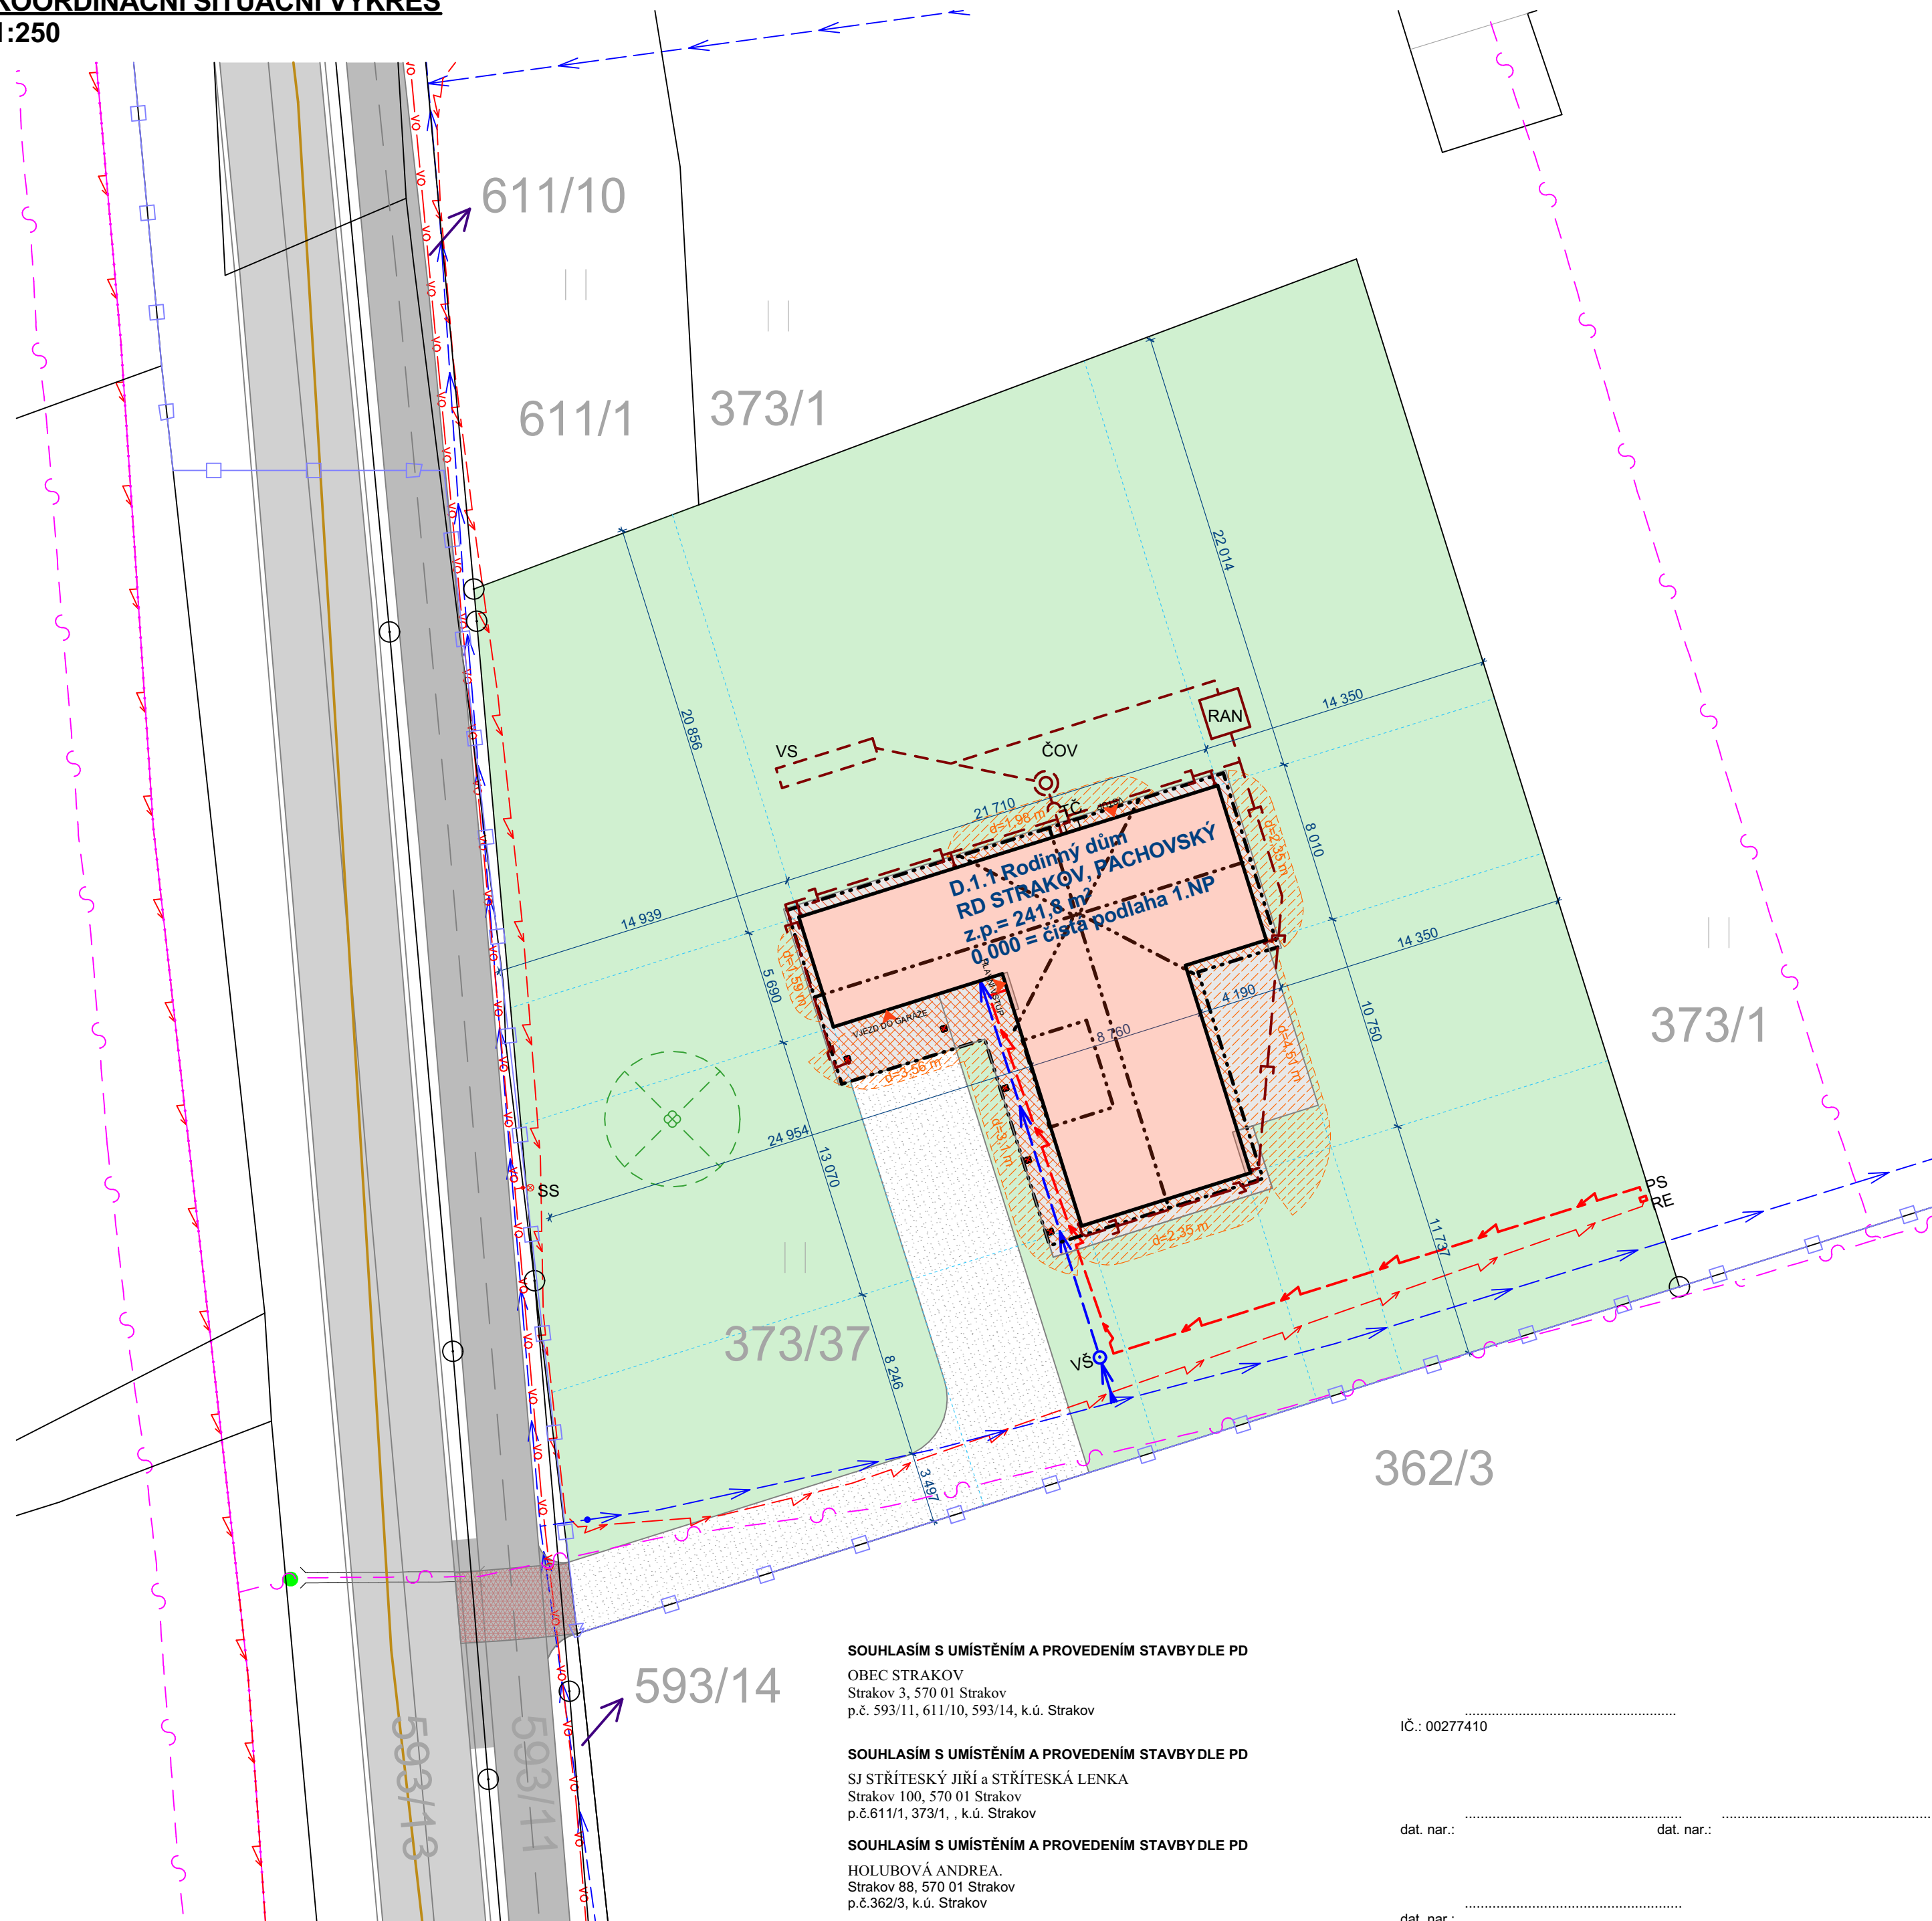

	OBJEKTY VÝSTAVBY
	OBJEKTY VÝSTAVBY - PŘESAHIJÍCÍ KONSTRUKCE, ZASTŘEŠENÍ PLOCH, PŘÍSTŘEŠKY
	NOVÉ ZPEVNĚNÉ PLOCHY DLÁŽDĚNÉ
	NOVÉ ZPEVNĚNÉ PLOCHY ŠTĚRKOVÉ
	NOVÉ TERÉNNÍ A PARKOVÉ ÚPRAVY - ZATRAVNĚNÍ, DROBNÁ ZELEN
	SILNICE III. TŘÍDY 03530
	CYKLOTRASA 182
	PLOCHA STÁVAJÍCÍHO VJEZDU

	KATASTRÁLNÍ MAPA - HRANICE PARCEL
	KATASTRÁLNÍ MAPA - SLUČKOVÉ ČÁRY PARCEL
	KOMUNIKACE, ZPEVNĚNÉ PLOCHY, ROZHRANÍ PLOCH
	HRANICE ZASTAVĚNÉHO ÚZEMÍ K 12.9.2019
	VSTUPY A VJEZDY DO OBJEKTU
TČ	TEPELNÉ ČERPADLO
VŠ	VODOMĚRNÁ ŠACHTA
ČOV	ČISTÍRNÁ ODPADNÍCH VOD
RAN	RETENČNÍ A AKUMULAČNÍ NÁDRŽ
VS	VSÁKOVACÍ OBJEKT
PS	PŘÍPOJKOVÁ SKŘÍŇ
SS	SLOUP VEŘEJNÉHO OSVĚTLENÍ

- - PODZEMNÍ VEDENÍ OPTICKÉHO KABELU (v majetku CETIN)
- - PODZEMNÍ VEDENÍ SĎĽOČACÍCH KABELŮ (v majetku CETIN)
- - PODZEMNÍ VEDENÍ SÍTĚ S NN (v majetku ČEZ)
- - VODOVODNÍ ŘÁD (ve správe VVHOS)
- - PODZEMNÍ VEDENÍ VEREJNÉHO OSVĚTLENÍ (ve správe obce)


- VODOVOD - PŘÍPOJKA
- SPLAŠKOVÁ KANALIZACE
- DEŠŤOVÁ KANALIZACE
- PODZEMNÍ VEDENÍ ELEKTRO NN - PŘÍPOJKA

POLOHY A TRASY PODZEMNÍCH INŽENÝRSKÝCH SÍTÍ JSOU ZAKRESLENY ORIENTAČNĚ. PŘED ZAHÁJENÍM STAVEBNÍCH PRACÍ JE ZHOTOVITEL POVINEN ZAJISTIT VYTÝČENÍ VŠECH INŽENÝRSKÝCH SÍTÍ VČ. PŘÍPOJEK A ŘIDIT SE POKYNY UVEDENÝMI V JEDNOTLIVÝCH VYJÁDRĚNÍCH DOTČENÝCH SPRÁVCŮ SÍTÍ. JAKÝKOLIV NESOULAD ZJIŠTĚNÝ PO VYTÝČENÍ SÍTÍ NEBO PO JEJICH ODHALENÍ JE NUTNÉ ŘEŠIT S PROJEKTAŇTEM.

PŘI SOUBĚHU NEBO KŘÍŽENÍ INŽENÝRSKÝCH SÍTÍ JE NUTNÉ DODRŽET ČSN 73 6005 PROSTOROVÉ USPOŘÁDÁNÍ SÍTÍ TECHNICKÉHO VYBAVENÍ.



**Polohový systém S-JTSK / Místní, Výškový systém Bpv / Místní -
FIX=.....**

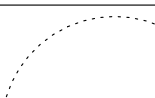HIP:	Ing. Tomáš Patočka	 LV servis, s.r.o. projektování, inženýrská a realizační činnost ve výstavbě Kvalifikačního výtěžku 2/85 140 00 Praha 4, Háje IČ 264 405 80 provozovna: tel 731 614 610 Sebranice 358, 569 62 tomas.patocka@lv-servis.cz		
Projektant:	Ing. Tomáš Patočka			
Zodp. projektant:	Ing. Karel Marek			
Kraj:	Pardubický kraj			
Stav. úřad:	Litomyšl			
Investor:	Bc. Karolína Pachovská, E. Beneše 571 Horní Předměstí, 572 01 Políčka			
Název stavby:			Formát	
RD STRAKOV, PACHOVSKÝ			Datum	
			1/2025	
Misto stavby:	k.ú. Strakov, 373/37		Číslo zakázky	LVp.0524
Stavební objekt:	D.1 RODINNÝ DŮM		Stupeň PD	DSP
Část:	C SITUAČNÍ VÝKRESY		Označení přílohy:	Číslo paré:
			C.3	
Obsah přílohy:	KOORDINAČNÍ SITUAČNÍ VÝKRES		Měřítko:	1:250