


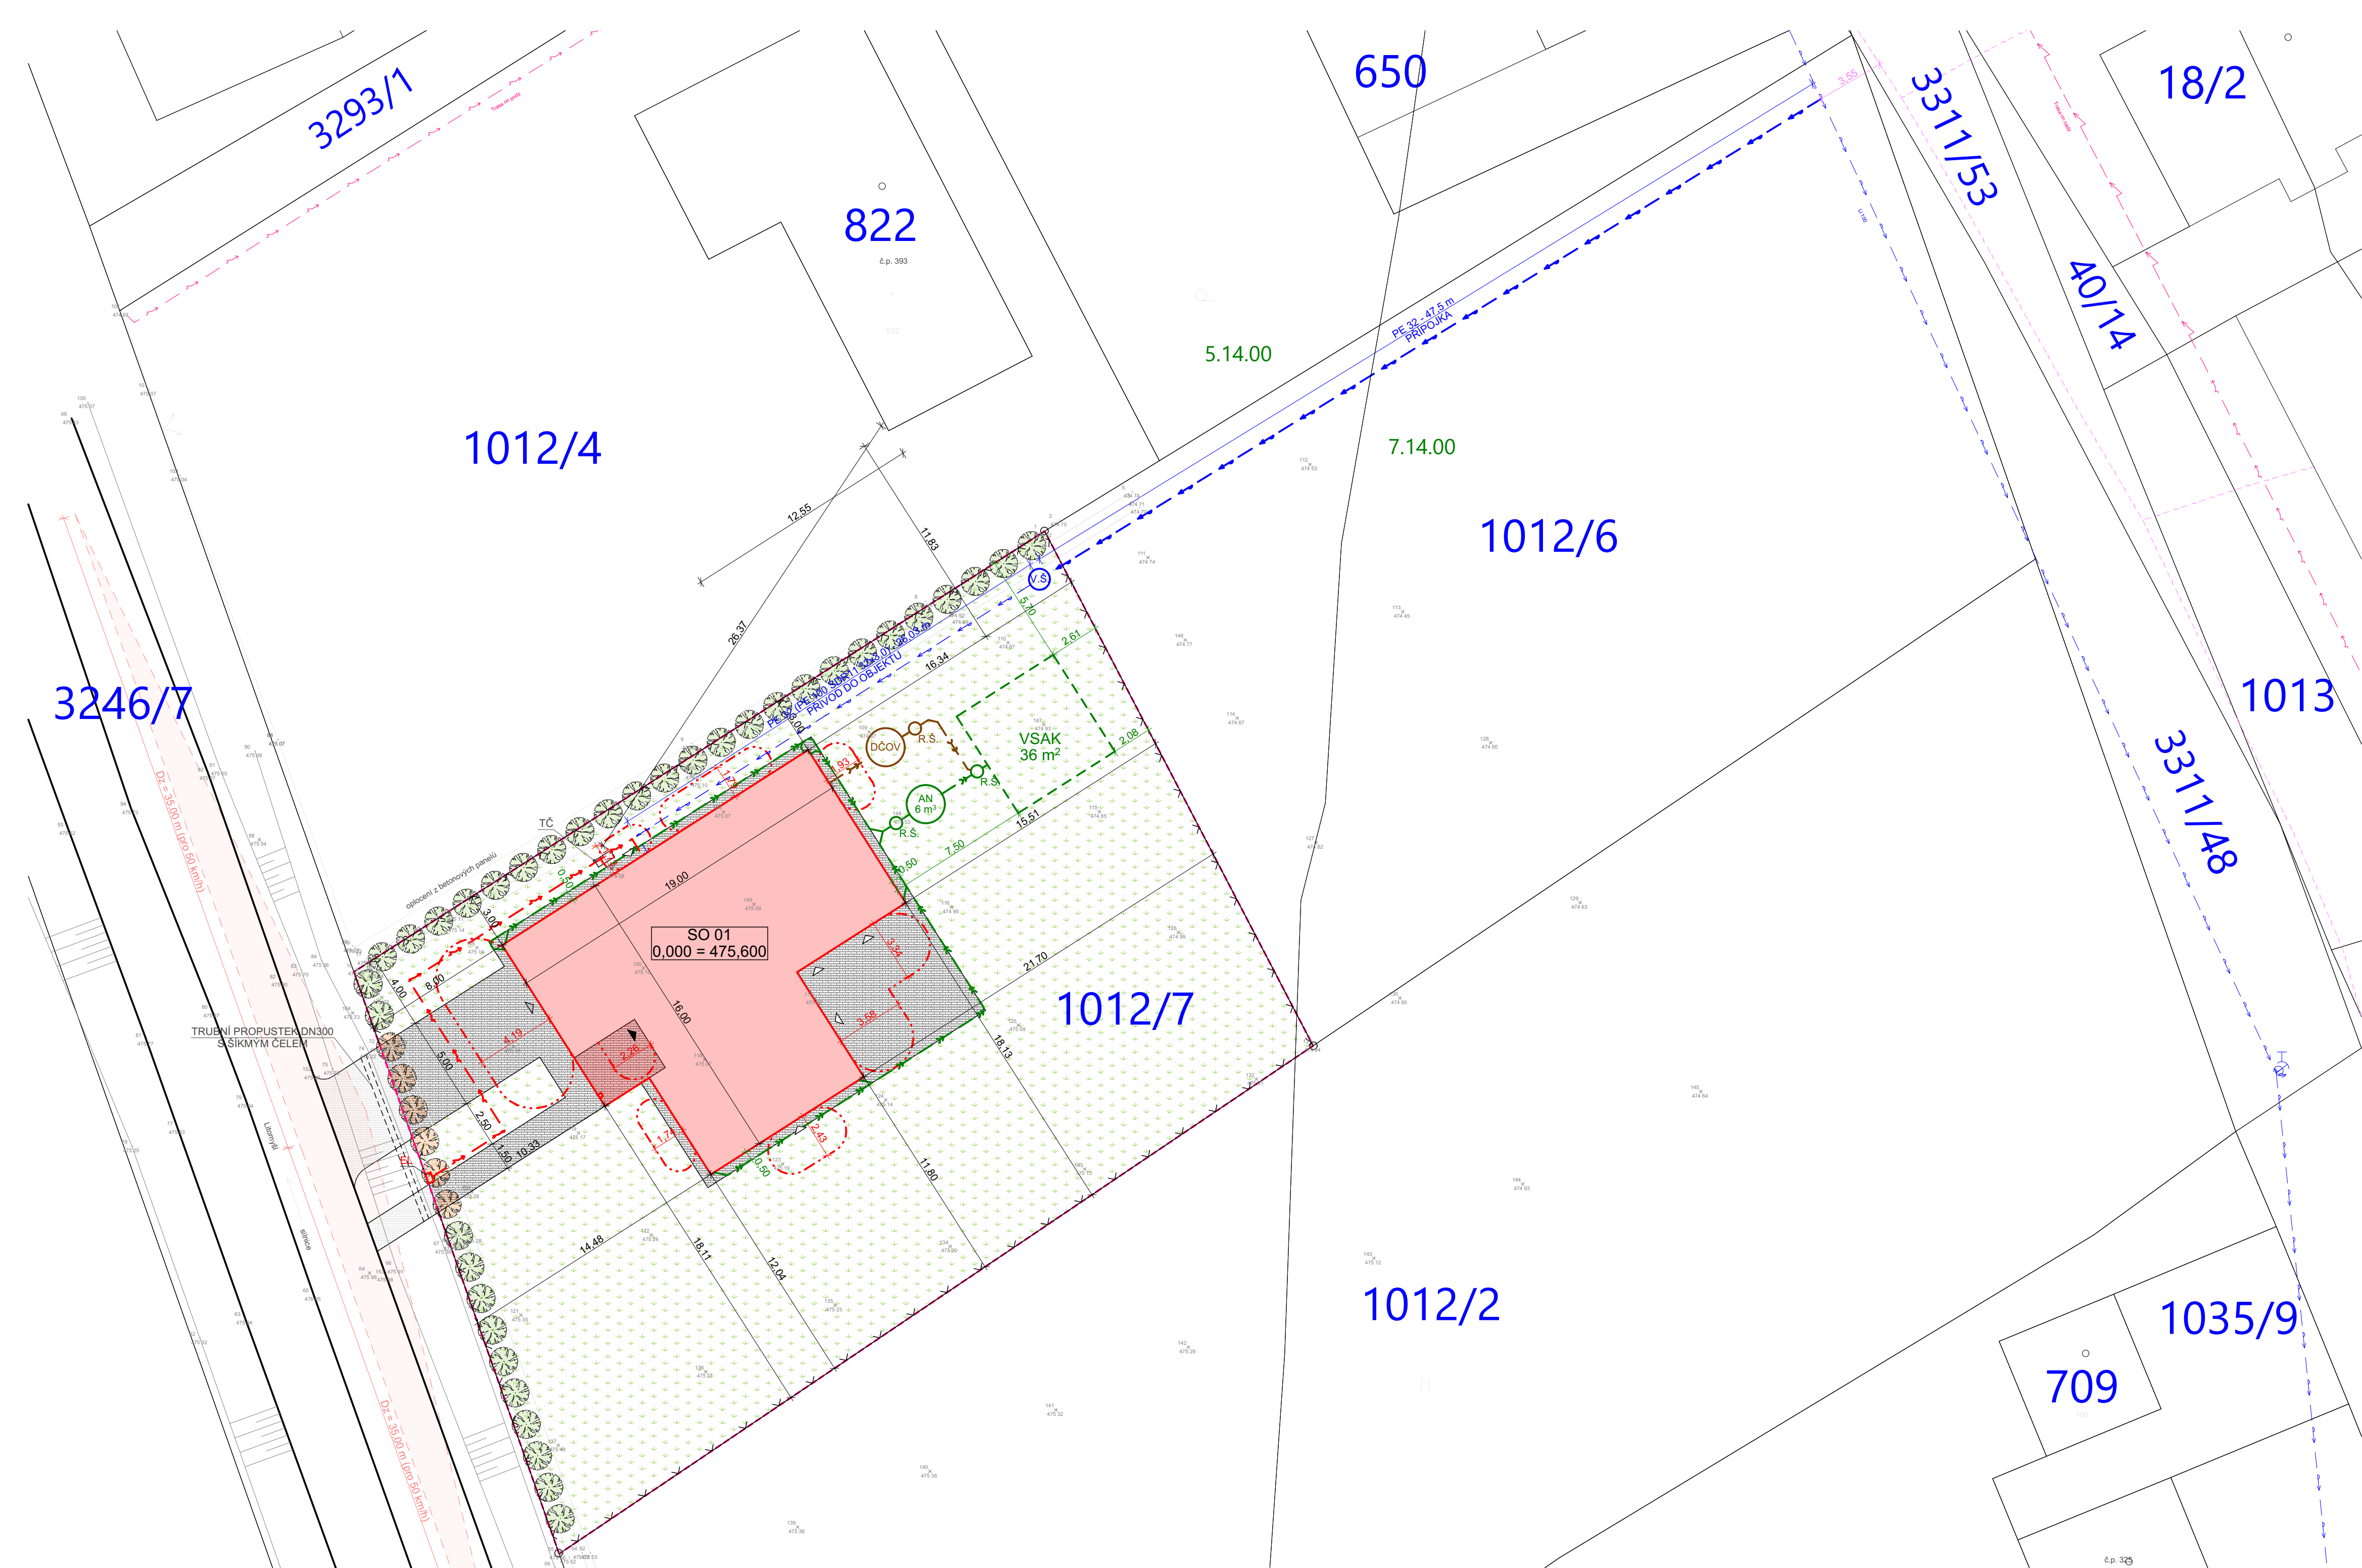

LEGENDA PLOCH

- ZASTAVĚNÁ PLOCHA - SO 01 RODINNÝ DŮM
- ZASTAVĚNÁ PLOCHA - PŘESAH STŘECHY
- OKOLNÍ ZÁSTAVBA - ZASTAVĚNOST ÚZEMÍ DLE KN
- ZELENÁ PLOCHA - SOUKROMÉ POZEMKY (VE VLASTNICTVÍ INVESTORA)
- ZPEVNĚNÉ PLOCHY - SOUKROMÉ POZEMKY (VE VLASTNICTVÍ INVESTORA)
- ZPEVNĚNÉ PLOCHY SJEZDU - BETONOVÁ DLAŽBA ALT. ŽIVICE

LEGENDA ZNAČENÍ

- HRANICE ŘEŠENÉHO ÚZEMÍ
- HRANICE POŽÁRNĚ NEBEZPEČNÉHO PROSTORU
- HRANICE KATASTRU NEMOVITOSTÍ
- HRANICE BPEJ
- 1012/7 PARCELNÍ ČÍSLO DLE KN
- 474.43 VÝŠKY DLE GEODETICKÉHO ZAMĚŘENÍ
- HLAVNÍ VSTUP DO OBJEKTU
- VEDLEJŠÍ VSTUP DO OBJEKTU
- VJEZD DO OBJEKTU (GARÁŽE)
- STÁVAJÍCÍ ZELENĚ - NEVZROSTLÉ JEHLIČNANY S OBVODEM KMENE < 80 CM - PONECHÁNO
- STÁVAJÍCÍ ZELENĚ - NEVZROSTLÉ JEHLIČNANY S OBVODEM KMENE < 80 CM - ODSTRAŇOVANÁ

LEGENDA SÍTÍ - STÁVAJÍCÍ SÍŤ

- STÁVAJÍCÍ VEDENÍ SDĚLOVACÍHO KABELU - dle existence CETIN, a.s.
- STÁVAJÍCÍ VEDENÍ ELEKTRO - dle existence ČEZ, a.s.
- STÁVAJÍCÍ VODOVODNÍ ŘÁD - DN 100 LT - dle existence VHOS, a.s.

LEGENDA SÍTÍ - NOVÉ PŘÍPOJKY A VEDENÍ

- DOMOVNÍ NAPOJENÍ NN - podrobněji řešeno v samostatné PD
- NOVÁ VODOVODNÍ PŘÍPOJKA - ukončeno vodoměrnou šachtou v objektu (podrobněji dle samostatné PD)
- DOMOVNÍ VEDENÍ SPLAŠKOVÉ KANALIZACE - podrobněji řešeno v samostatné PD
- DOMOVNÍ VEDENÍ DEŠŤOVÉ KANALIZACE - podrobněji řešeno v samostatné PD
- REVIZNÍ ŠACHTA DN 600 - 1 ks, - OSAŽENO NA VEDENÍ SPLAŠKOVÉ KANALIZACE
- REVIZNÍ ŠACHTA PRO DEŠŤOVOU KANALIZACI min. DN 600 - 1 ks, - OSAŽENO NA VEDENÍ DEŠŤOVÉ KANALIZACE
- VODOMĚRNÁ ŠACHTA - UKONČUJE PŘÍPOJKU VEŘEJNÉHO ŘÁDU, UMÍSTĚN VODOMĚR
- PŘÍPOJNÝ PILÍŘ ELEKTRO - NAPOJENÍ ŘEŠENO DODAVATELEM EL. ENERGIE

POZNÁMKY

- Konkrétní materiálové a polohové řešení nových přípojek inženýrských sítí součástí dílčích dokumentací jednotlivých profesí D.1.4.
- Před zahájením veškerých prací spojených s navrhovanou stavbou musí být provedeno přesné vytyčení inženýrských sítí jejich správci, tak aby nedocházelo k jejich znehodnocení, či ohrožení.
- Domovní ČOV není součástí této projektové dokumentace. Bude povolováno samostatně na základě příslušné projektové dokumentace.

0,000 = 475,60 (m.n.m Bpv)

 PROKOP & WERNER s.r.o. Palackého tř. 3046/124, 612 00 Brno-Královo pole IČO 09598952		VEDOUČÍ ZAKÁZKY Ing. David Werner	
VYPRACOVAL Ing. Daniel Nevřivý		MÍSTO STAVBY Janov u Litomyšle	
STUPEŇ Dokumentace pro povolení stavby		AUTORIZOVANÝ PROJEKTANT Ing. Radek Prokop [1007475]	
INVESTOR Pavla Jirásková		DATUM 01/09/2025	
STAVBA Novostavba RD parc.č. 1012/7, k.ú. Janov u Litomyšle		ČÍSLO REVIZE -	
VÝKRES Koordinační situační výkres		PROFESE Situační výkresy	Č.VÝKR. C.3