

M 1:100

KAPACITNÍ ÚDAJE HALY:

ODCHOV PRASNIČEK - skupinové kotce - 12 ks
Kapacita: 12x 12 U.M. = 144 ks
Rozměry kotce: 3,3 x 3,8 (4,0) m
Plocha kotce: 12,54 (13,2) m², užitná plocha na zvíře: >1,0 m²/ks (norma 1,0 m²/ks)

JALOVÉ / ZAPOUŠTĚNÉ PRASNIČKY - individuální klece
Kapacita: 4x 31 U.M. = 124 U.M.
Rozměry klece: šířka 650 mm (osová) x délka 2300 mm
Kotec pro kance - 2x, rozměry: 2,4 x 2,6 m, plocha kotce: 6,24 m²

BŘEŽÍ PRASNIČKY - skupinové kotce - 6 ks
Kapacita: 33x 6 U.M. = 198 ks
Rozměry kotce: 3,1 x 3,65 m (3,1 x 3,9 m)
Plocha kotce: 11,31 (12,09) m², užitná plocha na zvíře: 1,88 (2,02) m²/ks (norma 1,64 m²/ks)


SANITÁRNÍ KOTEC
Kapacita: 6 U.M.
Rozměry kotce: 3,1 x 3,65 m
Plocha kotce: 11,31 m²

LEGENDA TECHNOLOGIE:

 STROPNÍ KLAPKA PŘÍVODU VZDUCHU

VĚTRACÍ ŠACHTA PRO ODTAH VZDUCHU S VENTILÁTOREM


BČV BIOLOGICKÁ ČISTIČKA VZDUCHU 10X2,4m, v=2,4m

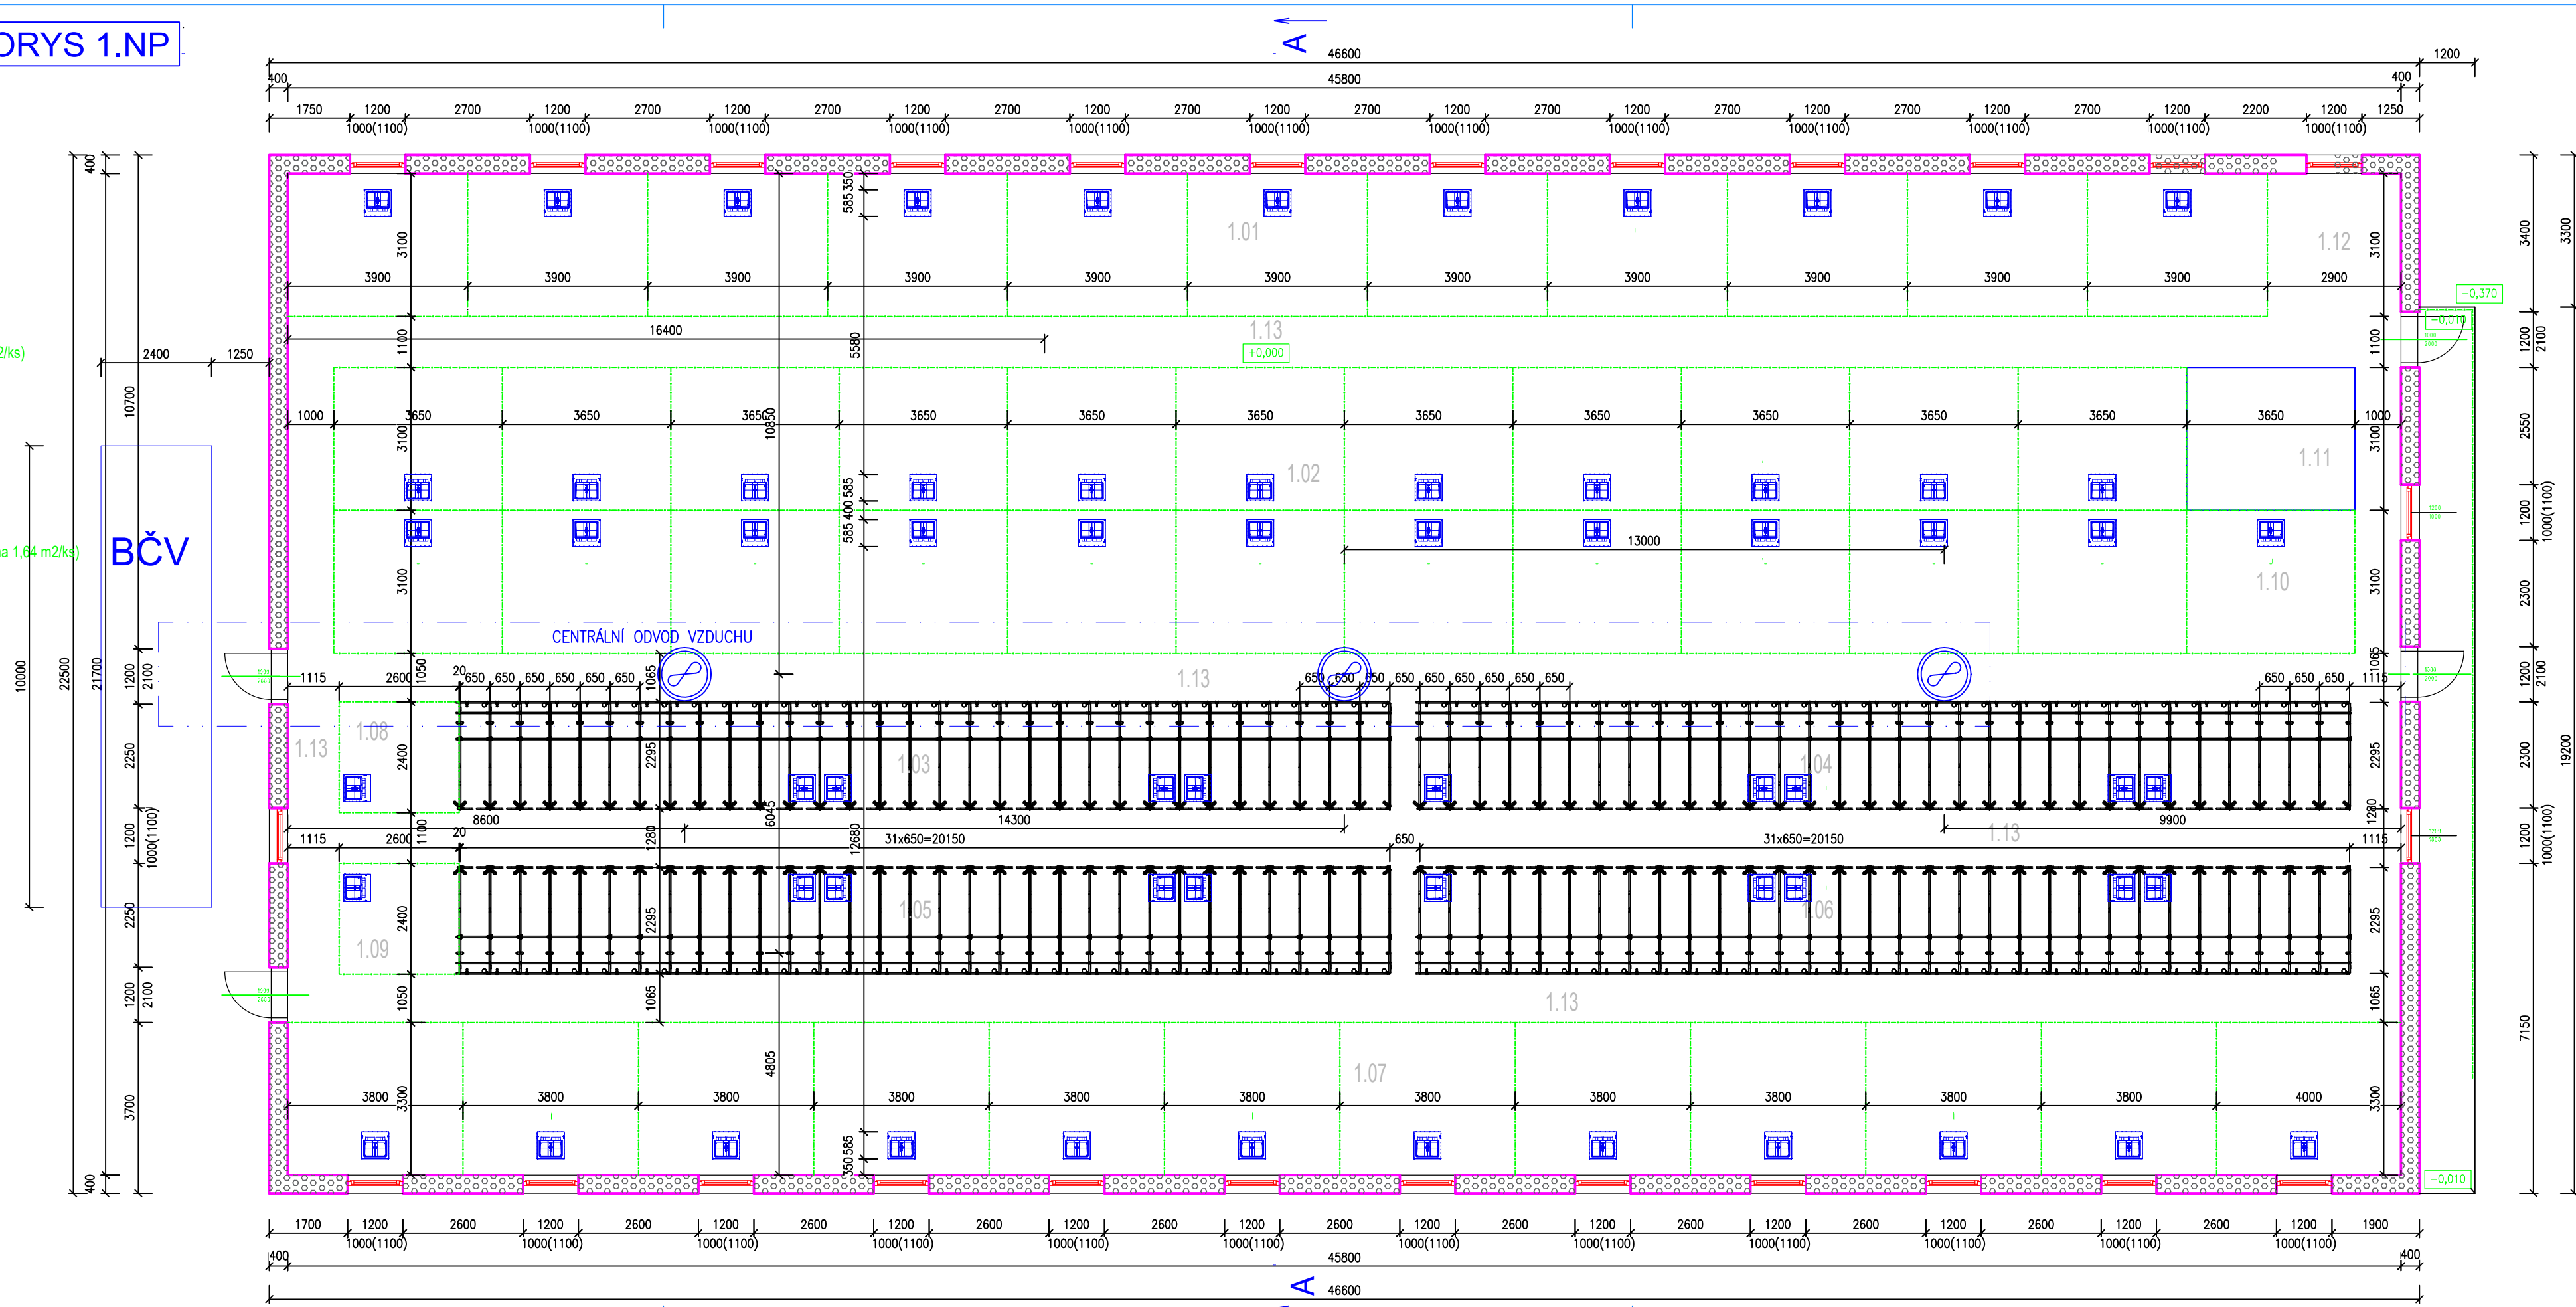

LEGENDA MÍSTNOSTÍ:

ČÍSLO	NÁZEV MÍSTNOSTI	PL [m²]	PODLAHA	STĚNY	STROP
1.01	KOTCE BŘEZÍ PRASNIČKY	133,0	BETONOVÉ ROŠTY	PLASTOVÝ OKLAD	PODHLÉ PIR PANEĽ, Z INTERIERU POPLASTOVANÝ
1.02	KOTCE BŘEZÍ PRASNIČKY	248,9	BETONOVÉ ROŠTY		PODHLÉ PIR PANEĽ, Z INTERIERU POPLASTOVANÝ
1.03	ZAPUŠTĚNÉ PRASNIČKY	47,7	BETONOVÉ ROŠTY		PODHLÉ PIR PANEĽ, Z INTERIERU POPLASTOVANÝ
1.04	ZAPUŠTĚNÉ PRASNIČKY	47,7	BETONOVÉ ROŠTY		PODHLÉ PIR PANEĽ, Z INTERIERU POPLASTOVANÝ
1.05	ZAPUŠTĚNÉ PRASNIČKY	47,7	BETONOVÉ ROŠTY		PODHLÉ PIR PANEĽ, Z INTERIERU POPLASTOVANÝ
1.06	ZAPUŠTĚNÉ PRASNIČKY	47,7	BETONOVÉ ROŠTY		PODHLÉ PIR PANEĽ, Z INTERIERU POPLASTOVANÝ
1.07	KOTCE ODCHOV PRASNÍČEK	151,1	BETONOVÉ ROŠTY	PLASTOVÝ OKLAD	PODHLÉ PIR PANEĽ, Z INTERIERU POPLASTOVANÝ
1.08	KANEC	6,3	BETONOVÉ ROŠTY		PODHLÉ PIR PANEĽ, Z INTERIERU POPLASTOVANÝ
1.09	KANEC	6,3	BETONOVÉ ROŠTY		PODHLÉ PIR PANEĽ, Z INTERIERU POPLASTOVANÝ
1.10	SANITÁRNÍ KOTEC	11,3	BETONOVÉ ROŠTY		PODHLÉ PIR PANEĽ, Z INTERIERU POPLASTOVANÝ
1.11	MYČÍ BOX S VANOÚ	11,3	BETONOVÉ ROŠTY		PODHLÉ PIR PANEĽ, Z INTERIERU POPLASTOVANÝ
1.12	TECHNICKÉ ZÁZEMÍ	9,0	BETONOVÉ ROŠTY	PLASTOVÝ OKLAD	PODHLÉ PIR PANEĽ, Z INTERIERU POPLASTOVANÝ
1.13	CHODBA	226,0	BETONOVÉ ROŠTY	PLASTOVÝ OKLAD	PODHLÉ PIR PANEĽ, Z INTERIERU POPLASTOVANÝ

LEGENDA MATERIÁLŮ:

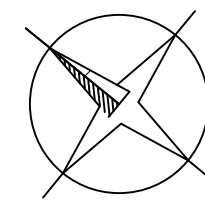 ZDIVO POROTHERM 38 EKO PROFIL
$$\pm 0,000 = 443,62$$


 		číslo paré	
vyraboval	ved. zakázky	zodp. projektant	schválil
Ing. R. Buzík	Ivan Vářecha	Ing. R. Buzík	Ivan Vářecha
kraj	PARUBICKÝ	okres	Svitavy
obec	Makov		
stavebník	Drupok Svitavy a.s., ul.5.května 13/2096, 568 02 Svitavy		
akce	STÁJ PRO PRAŠNÍKY Makov		
SO, PS	01 STÁJ		
obsah	D.1.1.2.1 PŮDORYS		
		stupeň	DPoS
		datum	12/2025
		formát	5x A4
		zak. číslo	1220015449
		měřítko	1:100
		číslo výkresu	2