


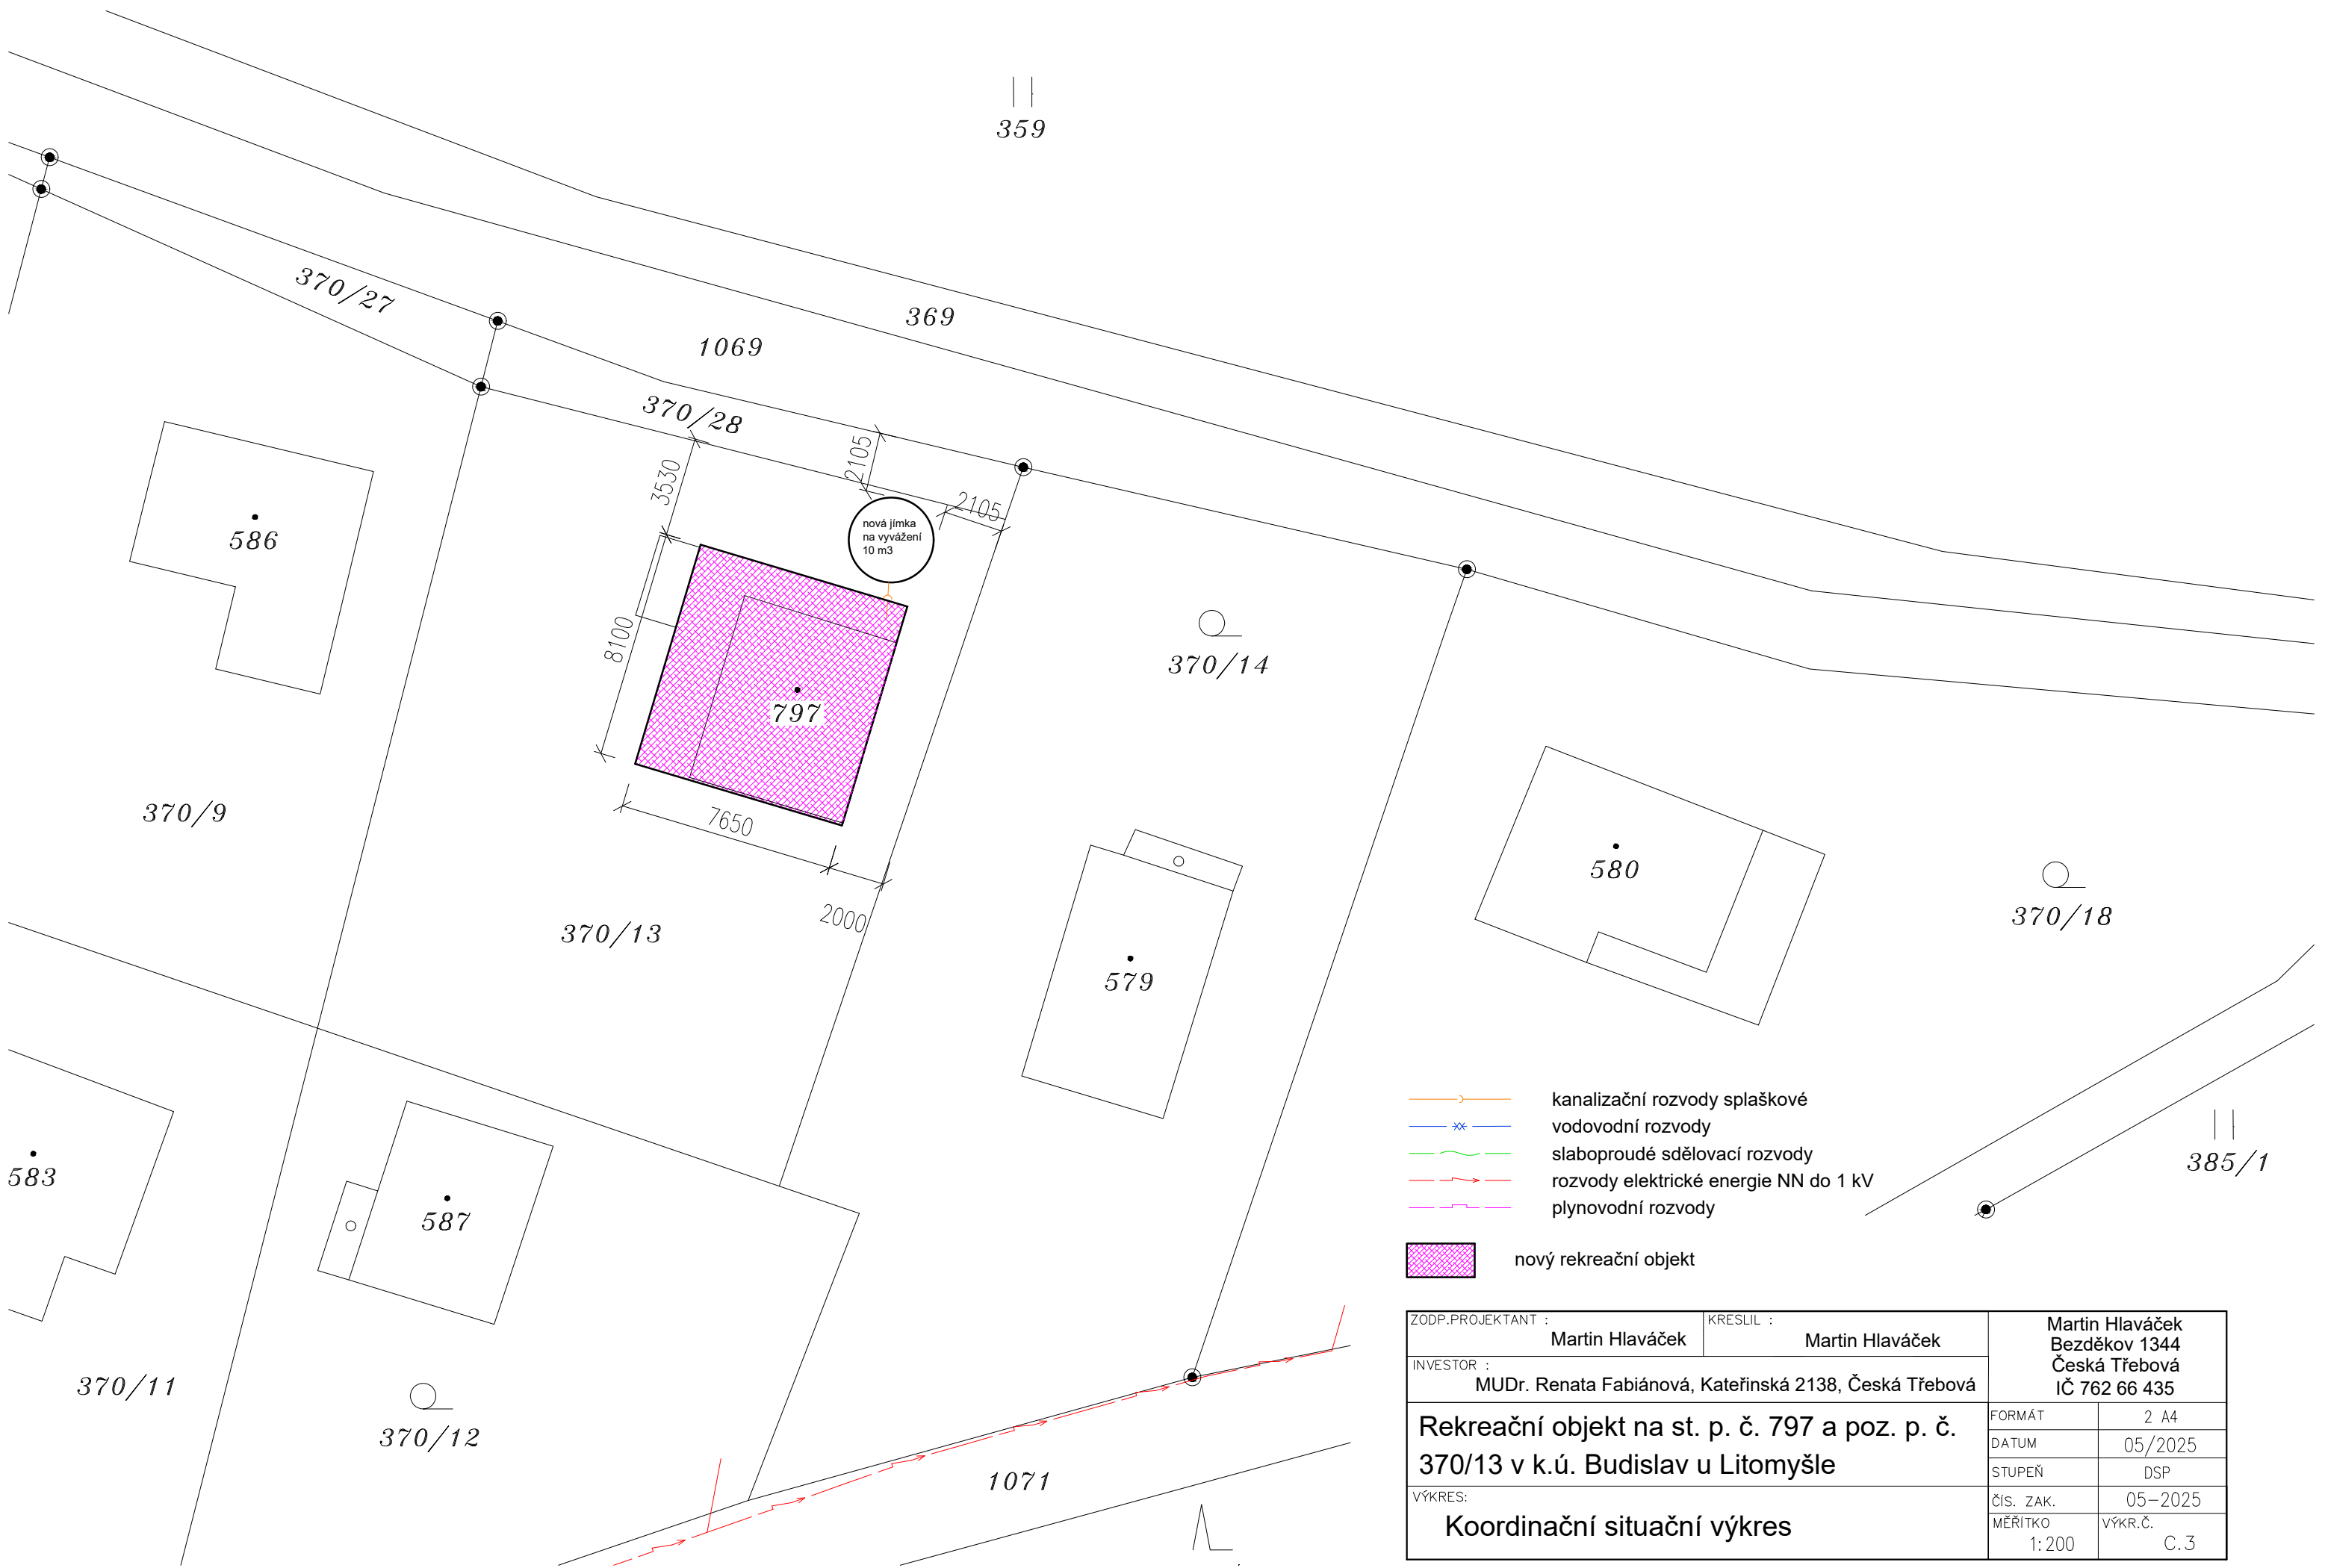

- kanalizační rozvody splaškové
 - vodovodní rozvody
 - slaboproudé sdělovací rozvody
 - rozvody elektrické energie NN do 1 kV
 - plynovodní rozvody
- nový rekreační objekt

ZODP.PROJEKTANT :	Martin Hlaváček	KRESLIL :	Martin Hlaváček	Martin Hlaváček Bezděkov 1344 Česká Třebová IČ 762 66 435	
INVESTOR :	MUDr. Renata Fabiánová, Kateřinská 2138, Česká Třebová				
Rekreační objekt na st. p. č. 797 a poz. p. č. 370/13 v k.ú. Budislav u Litomyšle				FORMÁT	2 A4
				DATUM	05/2025
				STUPEŇ	DSP
				ČÍS. ZAK.	05-2025
				MĚŘÍTKO	VÝKR.Č.
VÝKRES:	Koordinační situační výkres			1:200	C.3