


KOORDINAČNÍ SITUAČNÍ VÝKRES
1:200

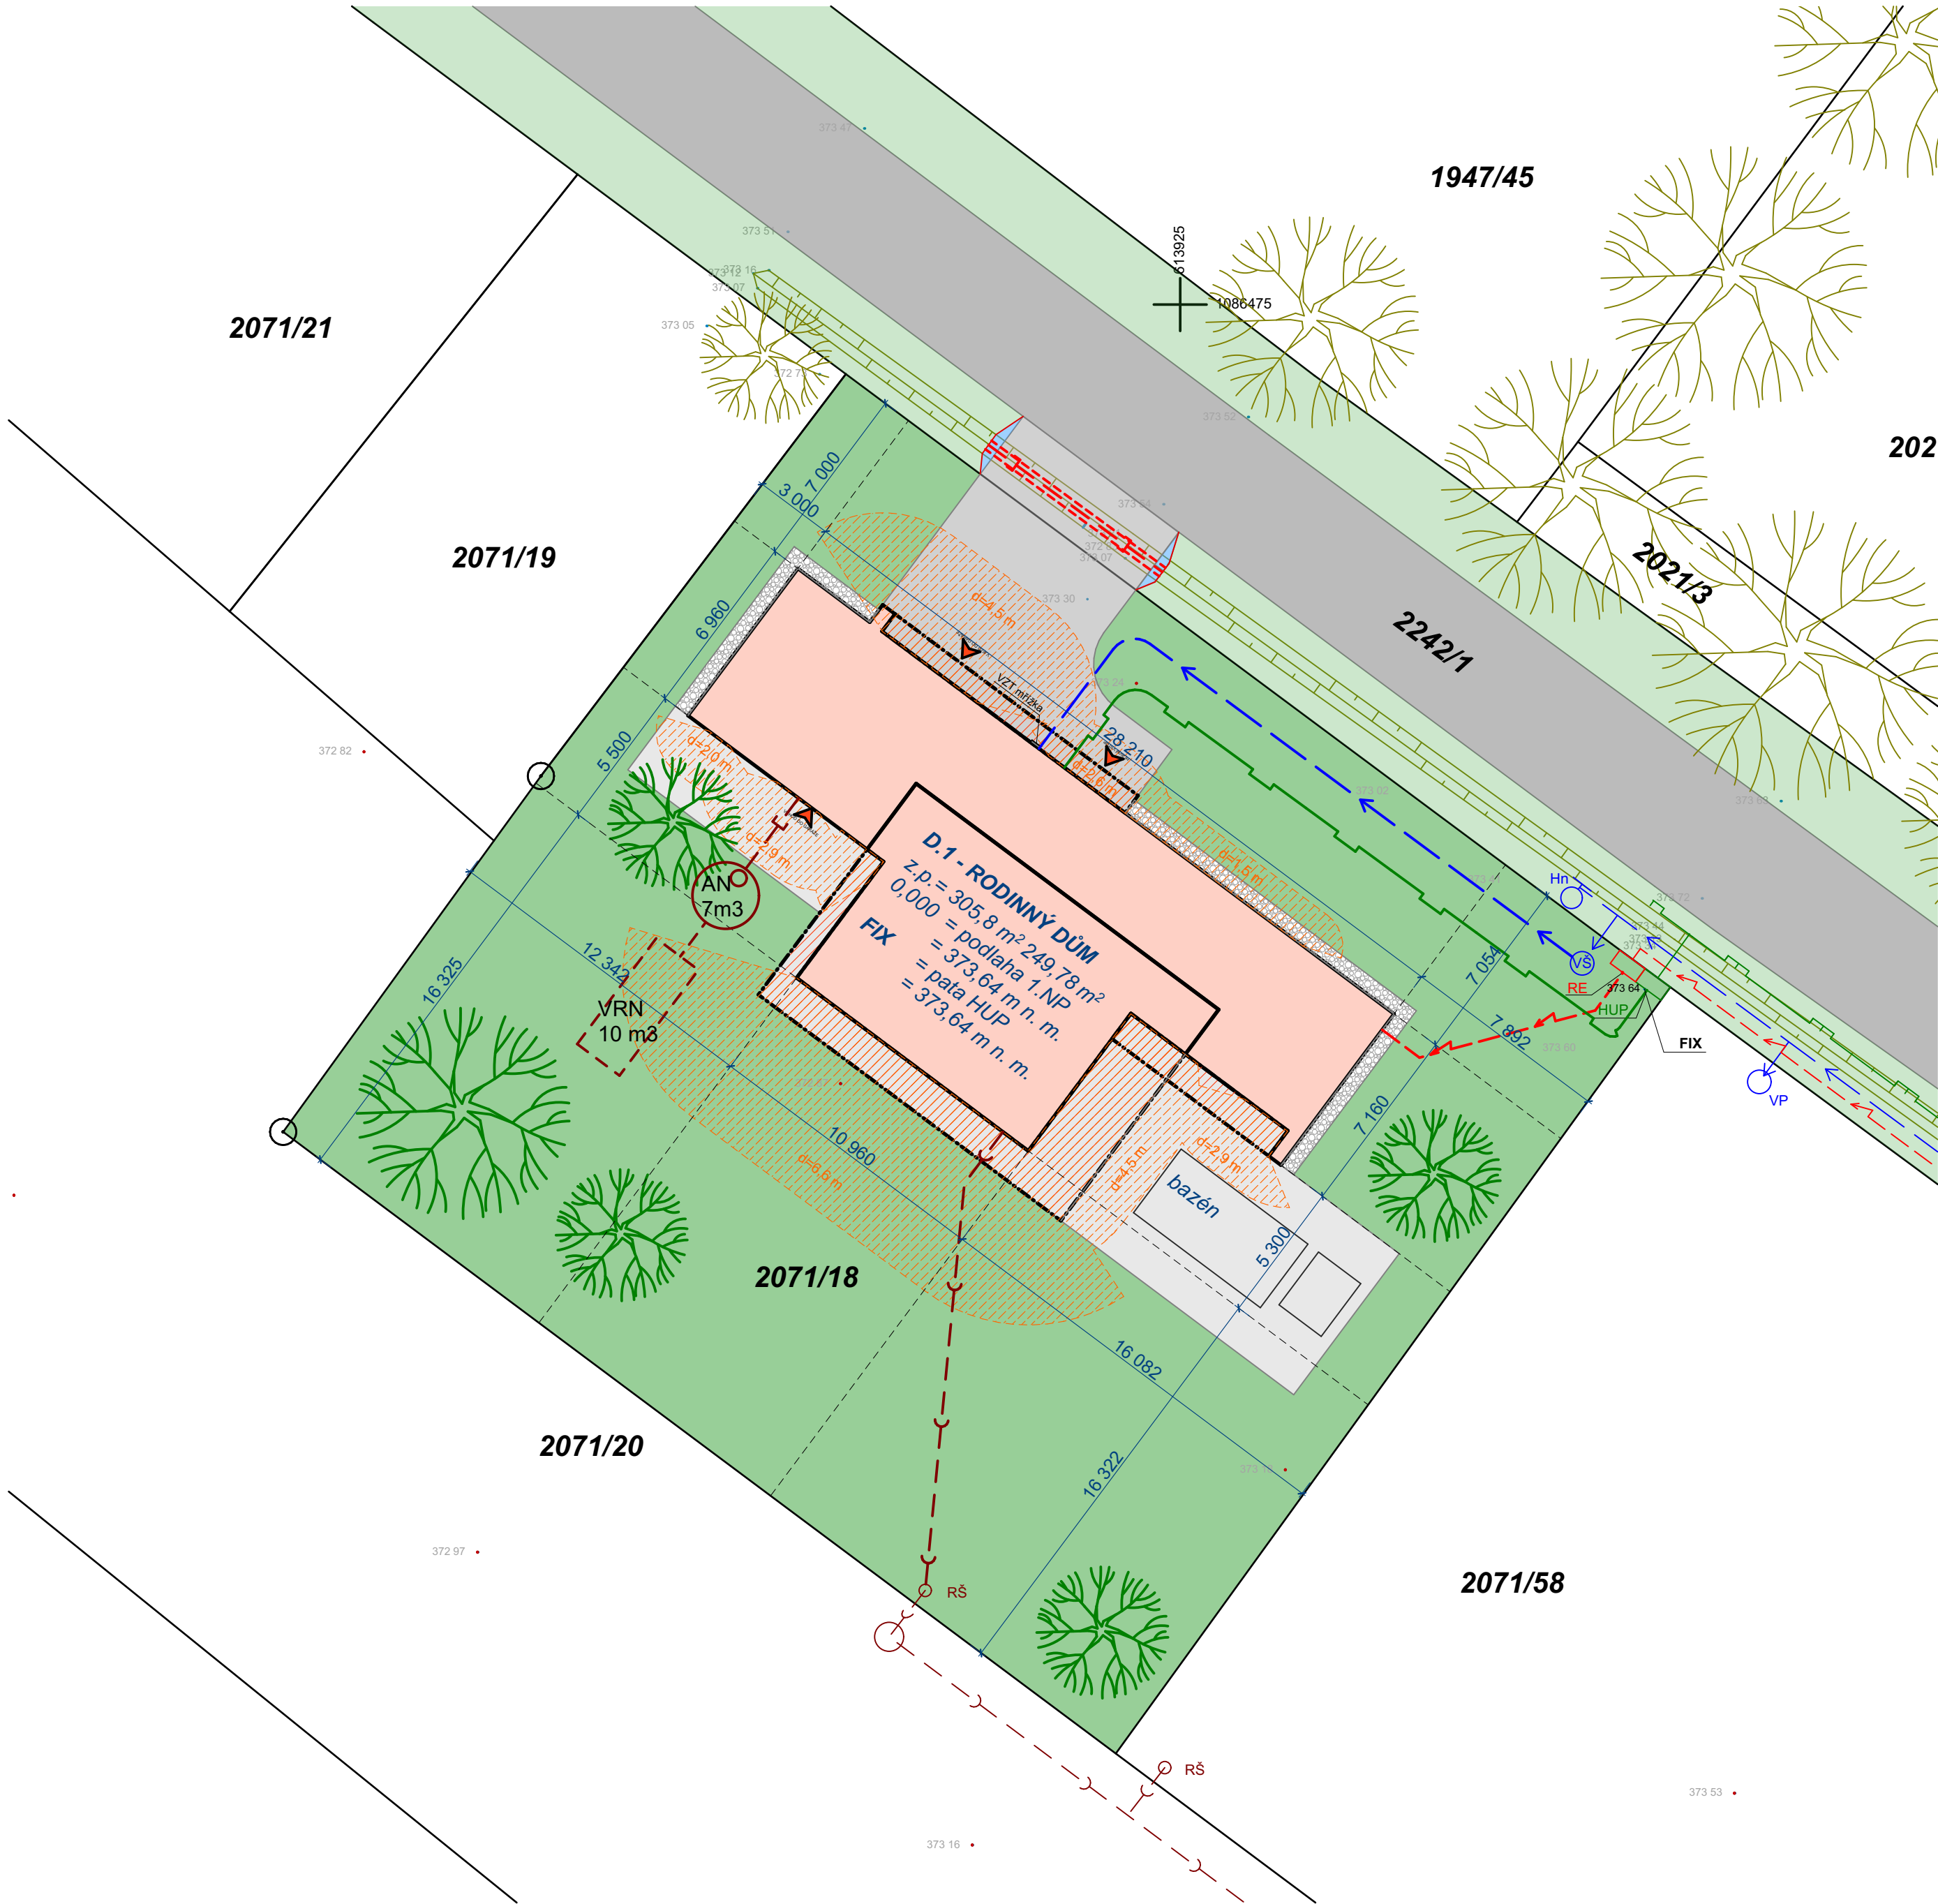

LEGENDA PLOCH:

- OBJEKTY VÝSTAVBY
- OBJEKTY VÝSTAVBY - PŘESAHOJÍCÍ KONSTRUKCE
- NOVÉ ZPEVNĚNÉ PLOCHY DLÁŽDĚNÉ POJÍŽDĚNÉ OSOBNÍMI AUTOMOBILY
- NOVÉ ZPEVNĚNÉ PLOCHY DLÁŽDĚNÉ POCHOZÍ
- NOVÉ TERÉNNÍ A PARKOVÉ ÚPRAVY - PLOCHY ŘÍČNÍHO KAMENIVA - OKAPOVÝ CHODNÍK
- NOVÉ TERÉNNÍ A PARKOVÉ ÚPRAVY - ZATRAVNĚNÍ, DROBNÁ ZELEN
- STÁVAJÍCÍ ZPEVNĚNÉ PLOCHY ASFALTOVÉ - SILNICE III. TŘÍDY
- STÁVAJÍCÍ ZELEN
- POŽÁRNĚ NEBEZPEČNÝ PROSTOR OBJEKTU
- DLAŽBA Z LOMOVÉHO KAMENE ULOŽENÁ DO BETONU

LEGENDA ZNAČEK A ČAR:

- KATASTRÁLNÍ MAPA - HRANICE PARCEL
- KATASTRÁLNÍ MAPA - SLUČKOVÉ ČÁRY PARCEL
- KOMUNIKACE, ZPEVNĚNÉ PLOCHY, ROZHRANÍ PLOCH
- RELIÉF TERÉNU - SVAHOVÁNÍ
- PLOTY NOVÉ
- STÁVAJÍCÍ VZROSTLÉ STROMY
- NAVRŽENÁ VÝSADBA DŘEVIN
- VSTUPY A VJEZDY DO OBJEKTU
- RE - ELEKTROMĚROVÝ ROZVÁDĚČ
- PS - POJISTKOVÁ SKŘÍŇ
- HUP - HLAVNÍ UZÁVĚR PLYNU
- VŠ - VODOMĚRNÁ ŠACHTA
- Hn - HYDRANT NADZEMNÍ
- AN - AKUMULAČNÍ NÁDRŽ - plastová nádrž o objemu 7 m³
- VRN - VSAKOVAČÍ A RETENČNÍ NÁDRŽ objem retence 10 m³

STÁVAJÍCÍ SÍŤ:

- VODOVODNÍ ŘAD (ve správé VHOS)
- KANALIZACE SPLAŠKOVÁ (obec Osík)
- STL PLYNOVOD (v majetku INNOGY)
- PODZEMNÍ VEDENÍ ELEKTRO NN (v majetku ČEZ)

NAVRŽENÉ SÍŤ:


- VODOVOD - PŘÍPOJKA
- SPLAŠKOVÁ KANALIZACE - PŘÍPOJKA
- DEŠŤOVÉ KANALIZACE
- NTL PLYNOVOD - PŘÍPOJKA
- PODZEMNÍ VEDENÍ ELEKTRO NN - PŘÍPOJKA
- ZATRUBNĚNÝ PŘÍKOP (PROPUSTEK) Z ŽEBROVANÉHO POTRUBÍ PP ULTRA RIB 2 dn 400 ULOŽIT DO LOŽE ZE ŠTĚRKODRTĚ, V MÍSTĚ PŘEJEZDU NUTNO OBETONOVAT

OBECNĚ:

POLOHY A TRASY PODZEMNÍCH INŽENÝRSKÝCH SÍTÍ JSOU ZAKRESLENY ORIENTAČNĚ. PŘED ZAHÁJENÍM STAVEBNÍCH PRACÍ JE ZHOTOVITEL POVINEN ZAJISTIT VYTÝČENÍ VŠECH INŽENÝRSKÝCH SÍTÍ VČ. PŘÍPOJKY A ŘIDIT SE POKYNY UVEDENÝMI V JEDNOTLIVÝCH VYJÁDRĚNÍCH DOTČENÝCH SPRÁVCŮ SÍTÍ. JAKÝKOLIV NESOULAD ZJIŠTĚNÝ PO VYTÝČENÍ SÍTÍ NEBO PO JEJICH ODHALENÍ JE NUTNĚ ŘEŠIT S PROJEKTANTEM.

PŘI SOUBĚHU NEBO KŘÍŽENÍ INŽENÝRSKÝCH SÍTÍ JE NUTNĚ DODRŽET ČSN 73 6005 PROSTOROVÉ USPOŘÁDÁNÍ SÍTÍ TECHNICKÉHO VYBAVENÍ.

Polohový systém S-JTSK, Výškový systém Bpv

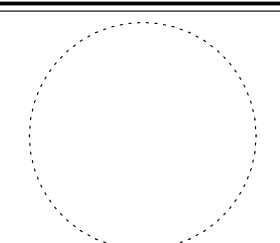HIP:	Ing. Tomáš Patočka	LV servis, s.r.o. projektování, inženýrská a realizační činnost ve výstavbě Květenového vltávaví 2/85 149 00 Praha 4, Hájle provozovna: IČ 264 405 80 Sebranice 358, 569 62 tel 731 614 610 tomas.patocka@lv-servis.cz		
Projektant:	Ing. Tomáš Patočka			
Zodp. projektant:	Ing. Karel Marek			
Kraj:	Pardubický			
Stav. úřad:	Litomyšl			
Investor:	Ing. Karel Rothschein, Osík 321, 569 67 Osík			
Název stavby:			Formát	
NOVOSTAVBAR D OSÍK, ROTHSCH EINOVI			Datum	12/2025
Místo stavby:			Číslo zakázky	LVp.0325
k.ú. Osík, 2071/18			Stupeň PD	DSP
Stavební objekt:	D.1 RODINNÝ DŮM		Označení přílohy:	Číslo paré:
Část:	C SITUAČNÍ VÝKRESY		C.3	
Obsah přílohy:	KOORDINAČNÍ SITUAČNÍ VÝKRES		Měřitko:	1:200