


SITUACE KOORDINAČNÍ
1:200

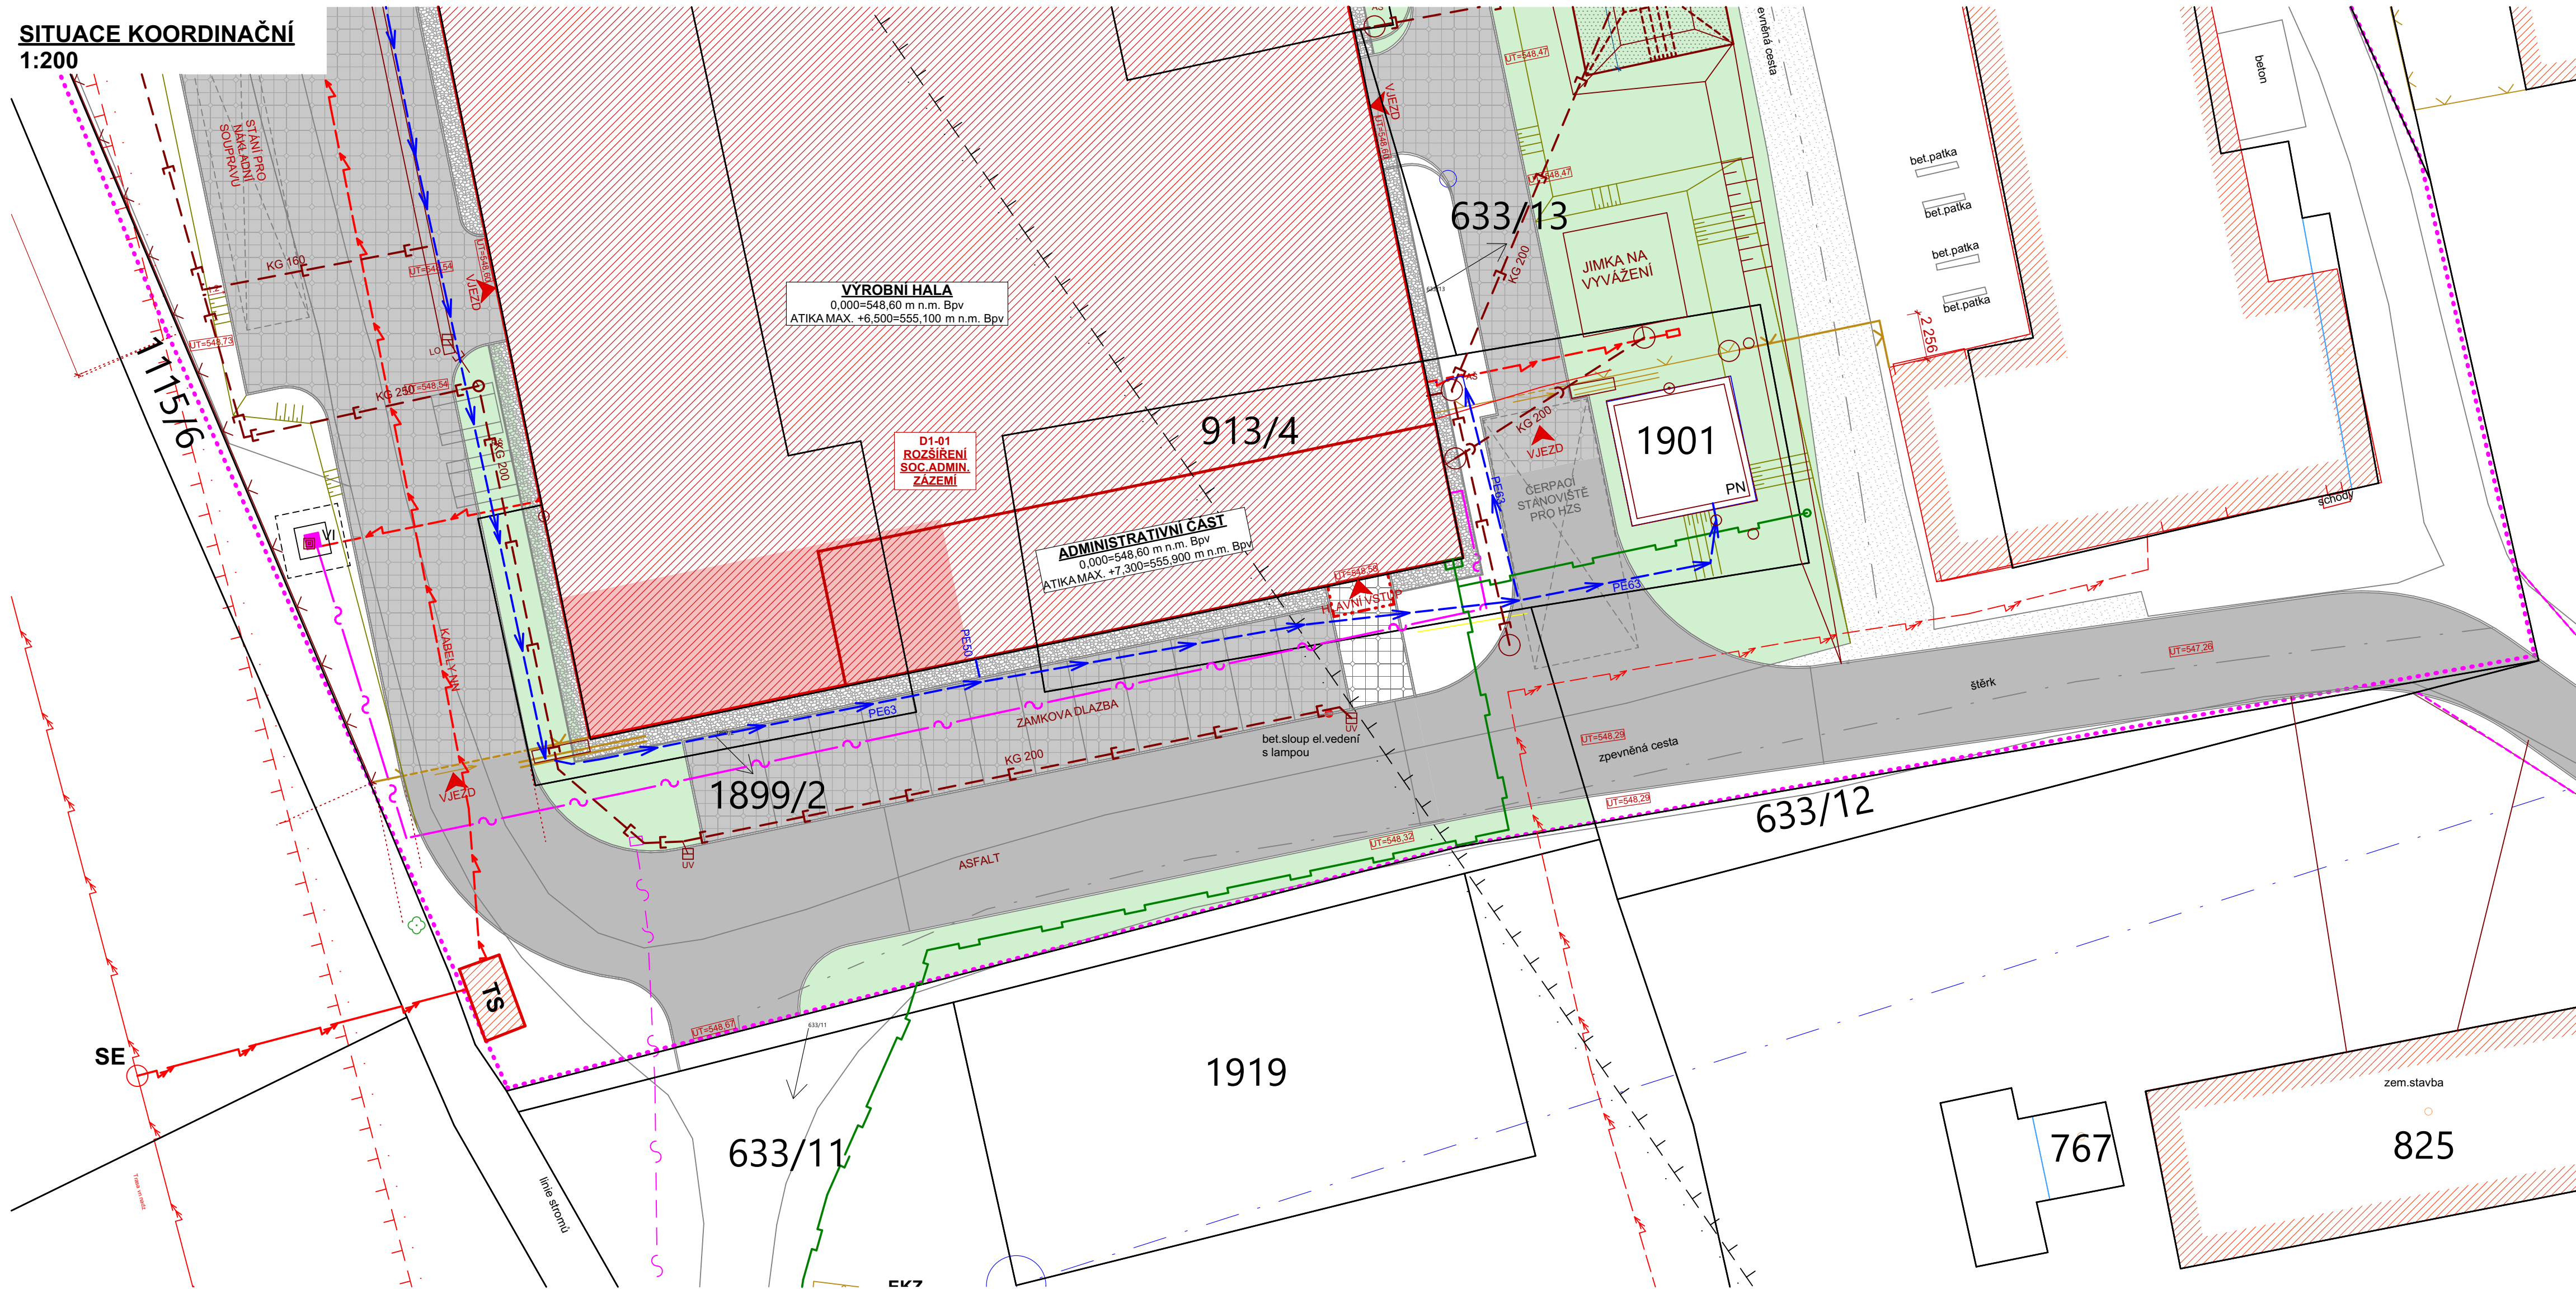

STÁVAJÍCÍ SÍTĚ:

- - - - - VODOVODNÍ ŘAD (ve správě VHOS)
- - - - - STL PLYNOVOD (v majetku GAS NET)
- - - - - NADZEMNÍ VEDENÍ ELEKTRO VN (v majetku ČEZ)
- - - - - PODZEMNÍ VEDENÍ ELEKTRO VN (v majetku ČEZ)
- - - - - PODZEMNÍ VEDENÍ SDĚLOVACÍCH KABELŮ (v majetku CETIN)
- - - - - VODOVOD - PŘÍPOJKA + AREÁLOVÉ ROZVODY
- - - - - SPLAŠKOVÁ KANALIZACE - PŘÍPOJKA + AREÁLOVÉ ROZVODY
- - - - - DEŠŤOVÁ KANALIZACE - PŘÍPOJKA + AREÁLOVÉ ROZVODY
- - - - - NTL PLYNOVOD - AREÁLOVÉ ROZVODY
- - - - - PODZEMNÍ VEDENÍ ELEKTRO NN - PŘÍPOJKA + AREÁLOVÉ ROZVODY
- - - - - PODZEMNÍ VEDENÍ ELEKTRO VN - PŘÍPOJKA
- - - - - PODZEMNÍ VEDENÍ SDĚLOVACÍCH KABELŮ - AREÁLOVÉ ROZVODY
- - - - - PŘÍPOJKA TLAKOVÉ KANALIZACE (NAPOJENÍ NA UVAŽOVANOU BUDOUCÍ PLÁNOVANOU TLAKOVOU KANALIZACI OBCE)

LEGENDA PLOCH:

- ROZSAH STAVEBNÍCH ÚPRAV
- ŘEŠENÝ OBJEKT
- STÁVAJÍCÍ OBJEKTY - SKUTEČNÁ POLOHA
- ZPEVNĚNÉ PLOCHY ASFALTOVÉ
- ZPEVNĚNÉ PLOCHY DLÁŽDĚNÉ POCHOZÍ
- ZPEVNĚNÉ PLOCHY DLÁŽDĚNÉ POJÍŽDĚNÉ
- STÁVAJÍCÍ KOMUNIKACE, PŘÍJEZDOVÁ TRASA
- STÁVAJÍCÍ MÍSTNÍ KOMUNIKACE, PŘÍJEZDOVÁ TRASA - NEDOTČENO
- OKAPOVÝ CHODNÍK - ŘÍČNÍ KAMENIVO
- NOVÉ TERÉNNÍ A PARKOVÉ ÚPRAVY - ZATRAVNĚNÍ, DROBNÁ ZELEN'

LEGENDA ZNAČEK A ČAR:

- KATASTRÁLNÍ MAPA - HRANICE PARCEL
- KATASTRÁLNÍ MAPA - SLUČKOVÉ ČÁRY PARCEL
- KOMUNIKACE, ZPEVNĚNÉ PLOCHY, ROZHRANÍ PLOCH
- PARKOVACÍ STÁNÍ
- RELIÉF TERÉNU - SVAHOVÁNÍ
- PLOTY STÁVAJÍCÍ
- ZÁJMOVÉ ÚZEMÍ
- STÁVAJÍCÍ VZROSTLÉ STROMY
- VSTUPY A VJEZDY DO OBJEKTU
- TS TRAFOSTANICE
- HUP HLAVNÍ UZÁVĚR PLYNU
- VŠ VODOMĚRNÁ ŠACHTA
- JV JÍMKA NA VYVÁŽENÍ
- RŠ REVIZNÍ ŠACHTA
- LO LINIOVÉ ODVODNĚNÍ
- VI STOŽÁROVÝ VYSÍLAČ INTERNETU
- SE SLOUP ELEKTRICKÉHO VEDENÍ
- SEO SLOUP ELEKTRICKÉHO VEDENÍ S LAMPOU

OBECEŇ:


POLOHY A TRASY PODZEMNÍCH INŽENÝRSKÝCH SÍTÍ JSOU ZAKRESLENY ORIENTAČNĚ. PŘED ZAHÁJENÍM STAVEBNÍCH PRACÍ JE ZHTOVITEL POVINEN ZAJISTIT VYTČENÍ VŠECH INŽENÝRSKÝCH SÍTÍ VČ. PŘÍPOJEK A ŘIDIT SE POKYNY UVEDENÝMI V JEDNOTLIVÝCH VYJÁDRĚNÍCH DOTČENÝCH SPRÁVCŮ SÍTÍ. JAKÝKOLIV NESOULAD ZJIŠTĚNÝ PO VYTČENÍ SÍTÍ NEBO PO JEJICH ODHALENÍ JE NUTNĚ ŘEŠIT S PROJEKTANTEM.

PŘI SOUBĚHU NEBO KRÍŽENÍ INŽENÝRSKÝCH SÍTÍ JE NUTNĚ DODRŽET ČSN 73 6005 PROSTOROVÉ USPOŘÁDÁNÍ SÍTÍ TECHNICKÉHO VYBAVENÍ.

LEGENDA OBJEKTŮ A ZAŘÍZENÍ

- D1 - STAVEBNÍ OBJEKTY
- D1-01 - ROZŠÍŘENÍ SOC.ADMIN. ZÁZEMÍ

Polohový systém S-JTSK, Výškový systém Bpv

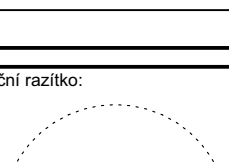Název stavby:			
ROZŠÍŘENÍ SOC.ADMIN. ZÁZEMÍ, VÝROBNÍ HALA BAVO			
Místo stavby:			
k.ú. Budislav u Litomyšle, p.č.st. 913/1, 913/2, 913/3, 913/4			
Objednatel:			
BAVO Poříčí s.r.o., č.p. 34, 570 01 Poříčí u Litomyšle			
Generální projektant:		APOLO CZ s.r.o., Tyršova 155, 572 01 Políčka	
Autor návrhu:		APOLO CZ s.r.o. Tyršova 155, 572 01 Políčka + 420 461 722 204 apol@apolc.cz www.apolc.cz	
HIP:			
Projektant:		Ing. Karel Marek	
Zodp. projektant:		Ing. František Kladiva	
Ing. Martin Kozáček			
Kraj:	Pardubický	Formát	8 A4
Stav. úřad:	Litomyšl	Revize:	00
Stupeň PD:		Číslo zakázky:	P1325
DOKUMENTACE PRO POVOLENÍ ZÁMĚRU A PROVÁDĚCÍ DOKUMENTACE		Datum	11/2025
Část:		Autorizační razítko:	
C - SITUACE STAVBY			
Označení přílohy:		Číslo paré:	
C.03			
Obsah přílohy:		Měřítko:	
KOORDINAČNÍ SITUACNÍ VÝKRES		1:200	