


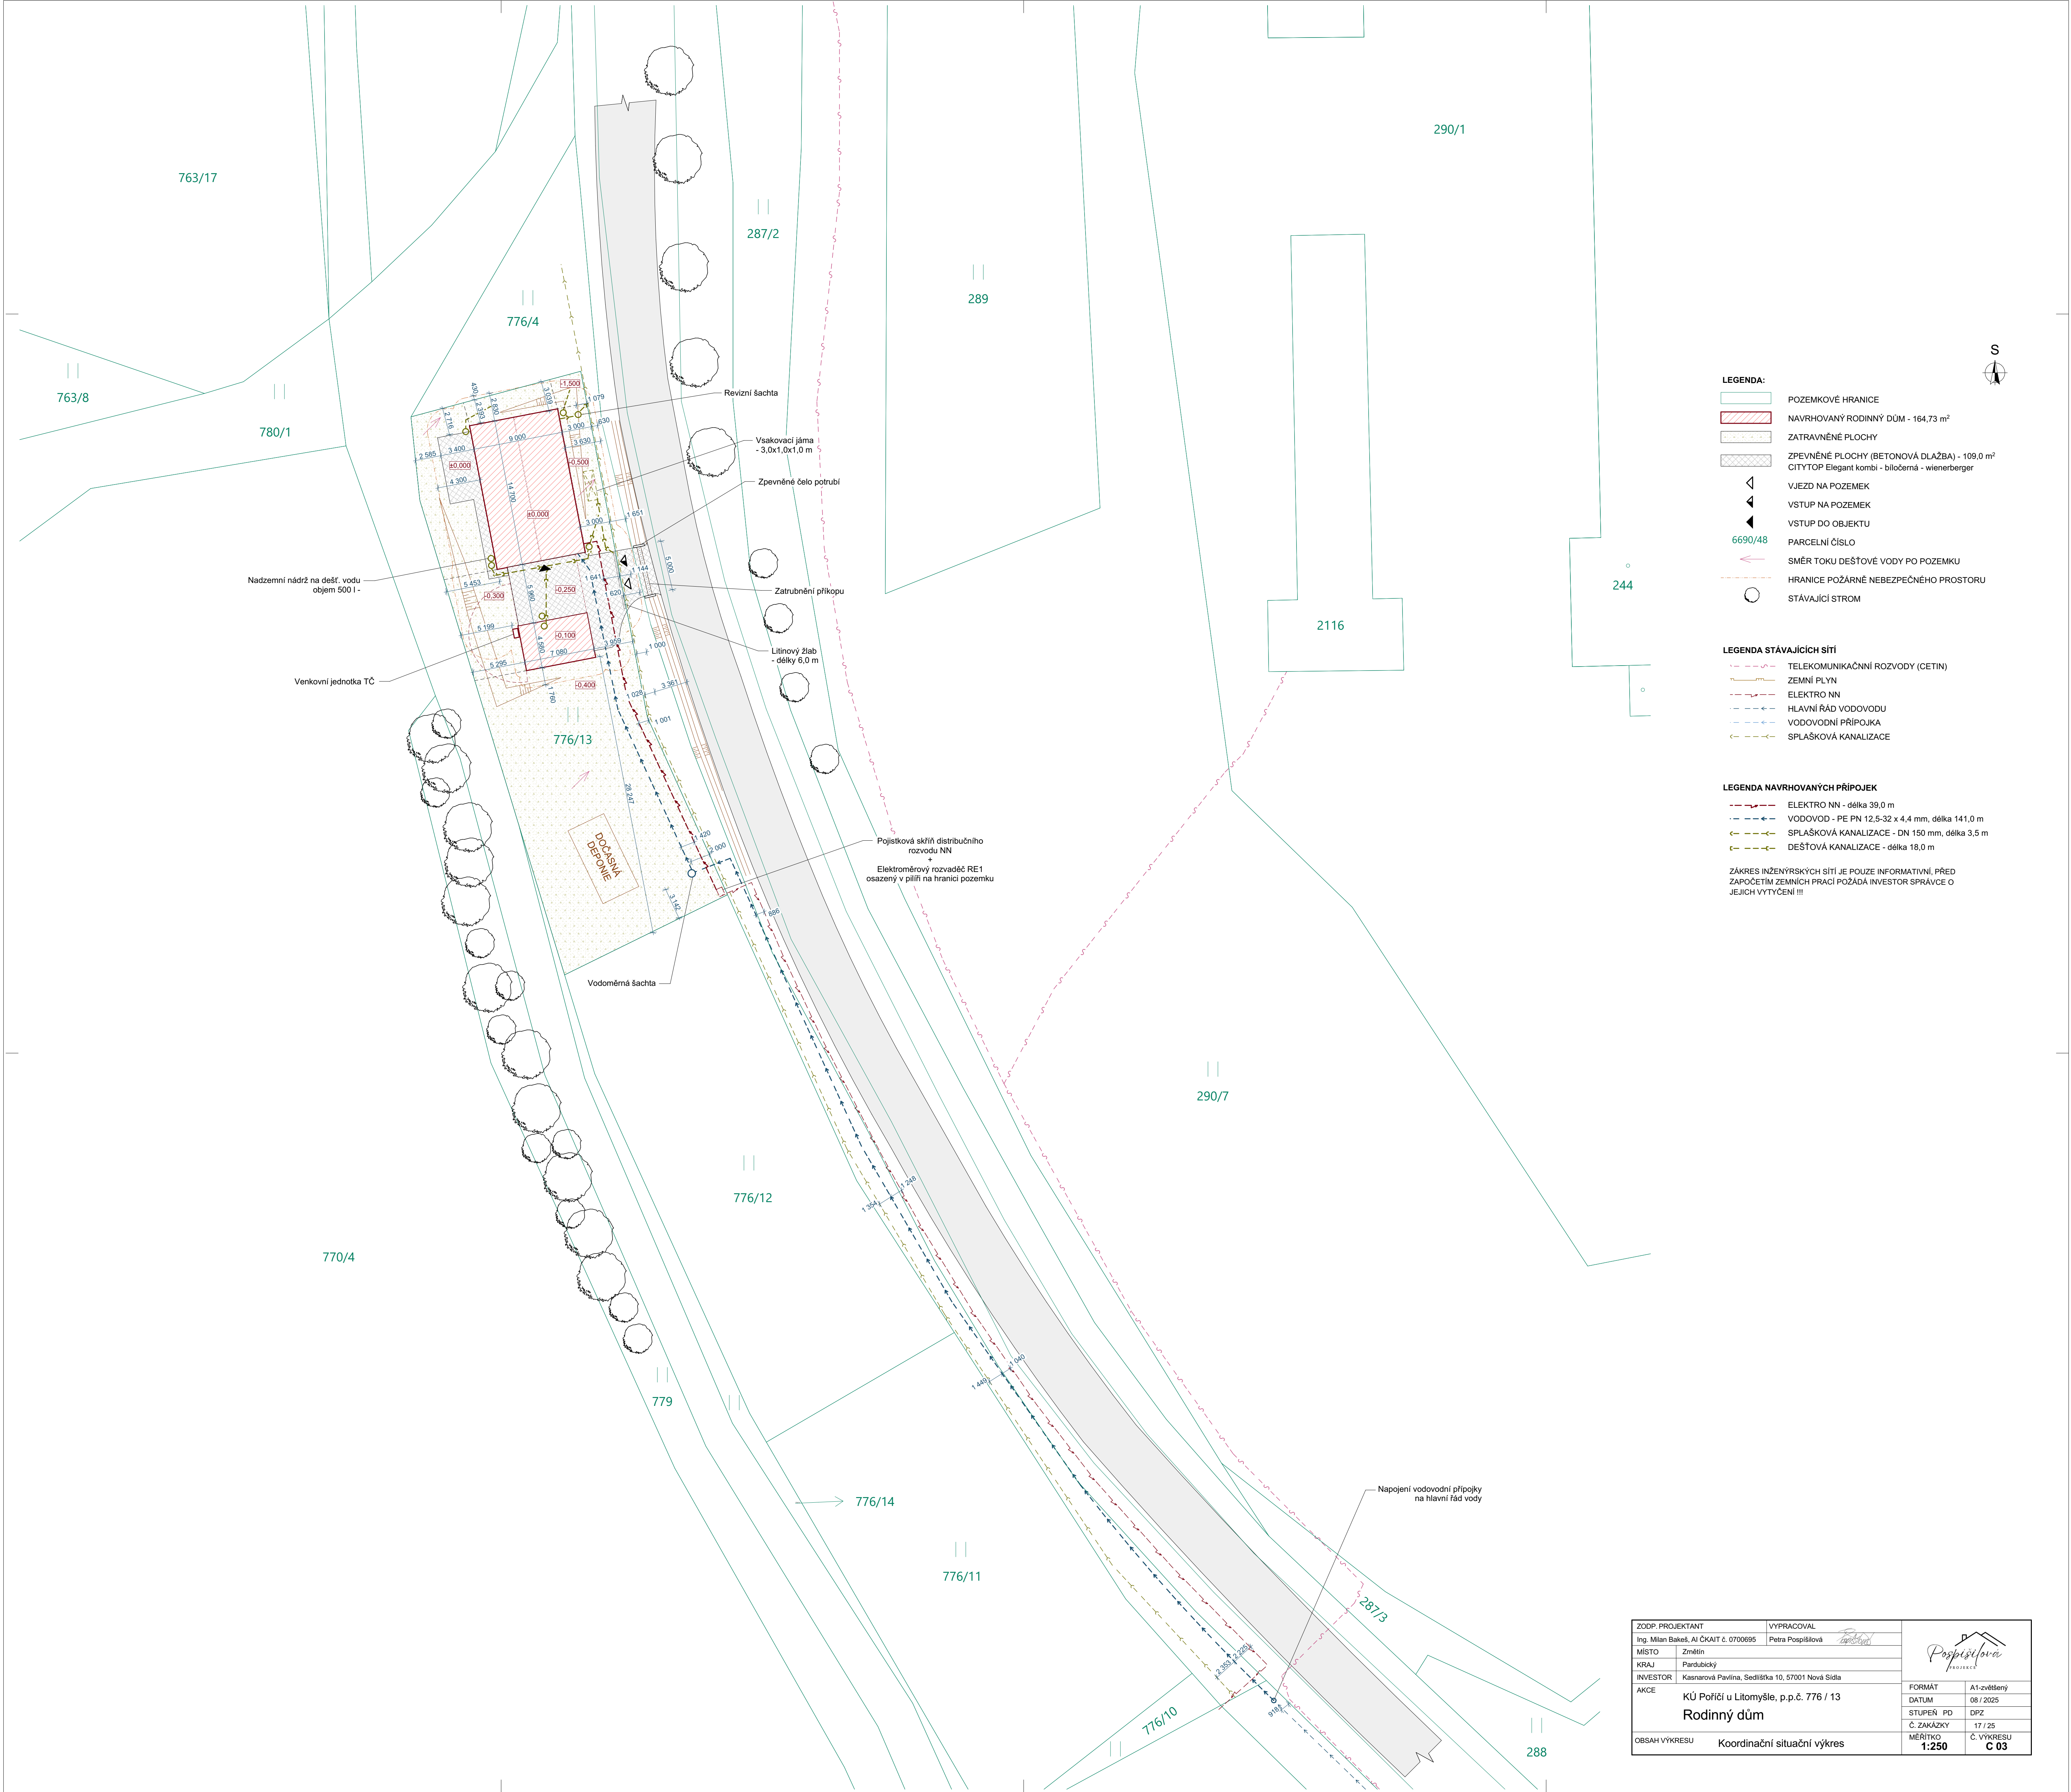

- LEGENDA:**
- POZEMKOVÉ HRANICE
 - NAVRHOVANÝ RODINNÝ DŮM - 164,73 m²
 - ZATRAVNĚNÉ PLOCHY
 - ZPEVNĚNÉ PLOCHY (BETONOVÁ DLAŽBA) - 109,0 m²
 - CITYTOP Elegant kombi - bíločerná - wienerberger
 - VJEZD NA POZEMEK
 - VSTUP NA POZEMEK
 - VSTUP DO OBJEKTU
 - PARCELNÍ ČÍSLO 6690/48
 - SMĚR TOKU DEŠŤOVÉ VODY PO POZEMKU
 - HRANICE POŽÁRNĚ NEBEZPEČNÉHO PROSTORU
 - STÁVAJÍCÍ STROM

- LEGENDA STÁVAJÍCÍCH SÍTÍ**
- TELEKOMUNIKAČNÍ ROZVODY (CETIN)
 - ZEMNÍ PLYN
 - ELEKTRO NN
 - HLAVNÍ ŘÁD VODOVODU
 - VODOVODNÍ PŘÍPOJKA
 - SPLAŠKOVÁ KANALIZACE

- LEGENDA NAVRHOVANÝCH PŘÍPOJEK**
- ELEKTRO NN - délka 39,0 m
 - VODOVOD - PE PN 12,5-32 x 4,4 mm, délka 141,0 m
 - SPLAŠKOVÁ KANALIZACE - DN 150 mm, délka 3,5 m
 - DEŠŤOVÁ KANALIZACE - délka 18,0 m

ZAKRES INŽENÝRSKÝCH SÍTÍ JE POUZE INFORMATIVNÍ. PŘED ZAPOČETÍM ZEMNÍCH PRACÍ POŽADÁ INVESTITOR SPRÁVCE O JEJICH VYTÝČENÍ !!!

ZODP. PROJEKTANT	VYPRACOVAL		
Ing. Mian Bakes, AI ČKAIT č. 0700695	Petra Pospíšilová		
MÍSTO	Změřin	FORMÁT	A1-zvětšený
KRAJ	Pardubický	DATUM	08 / 2025
INVESTOR	Kasnarová Pavlína, Sedlárka 10, 57001 Nová Sídla	STUPEŇ	PD DPZ
AKCE	KÚ Poříčí u Litomyšle, p.p.č. 776 / 13	Č. ZAKÁZKY	17 / 25
Rodinný dům		Č. VÝKRESU	C 03
		OBSAH VÝKRESU	Koordinační situační výkres