


Koordinační situační výkres

měřítko 1:250

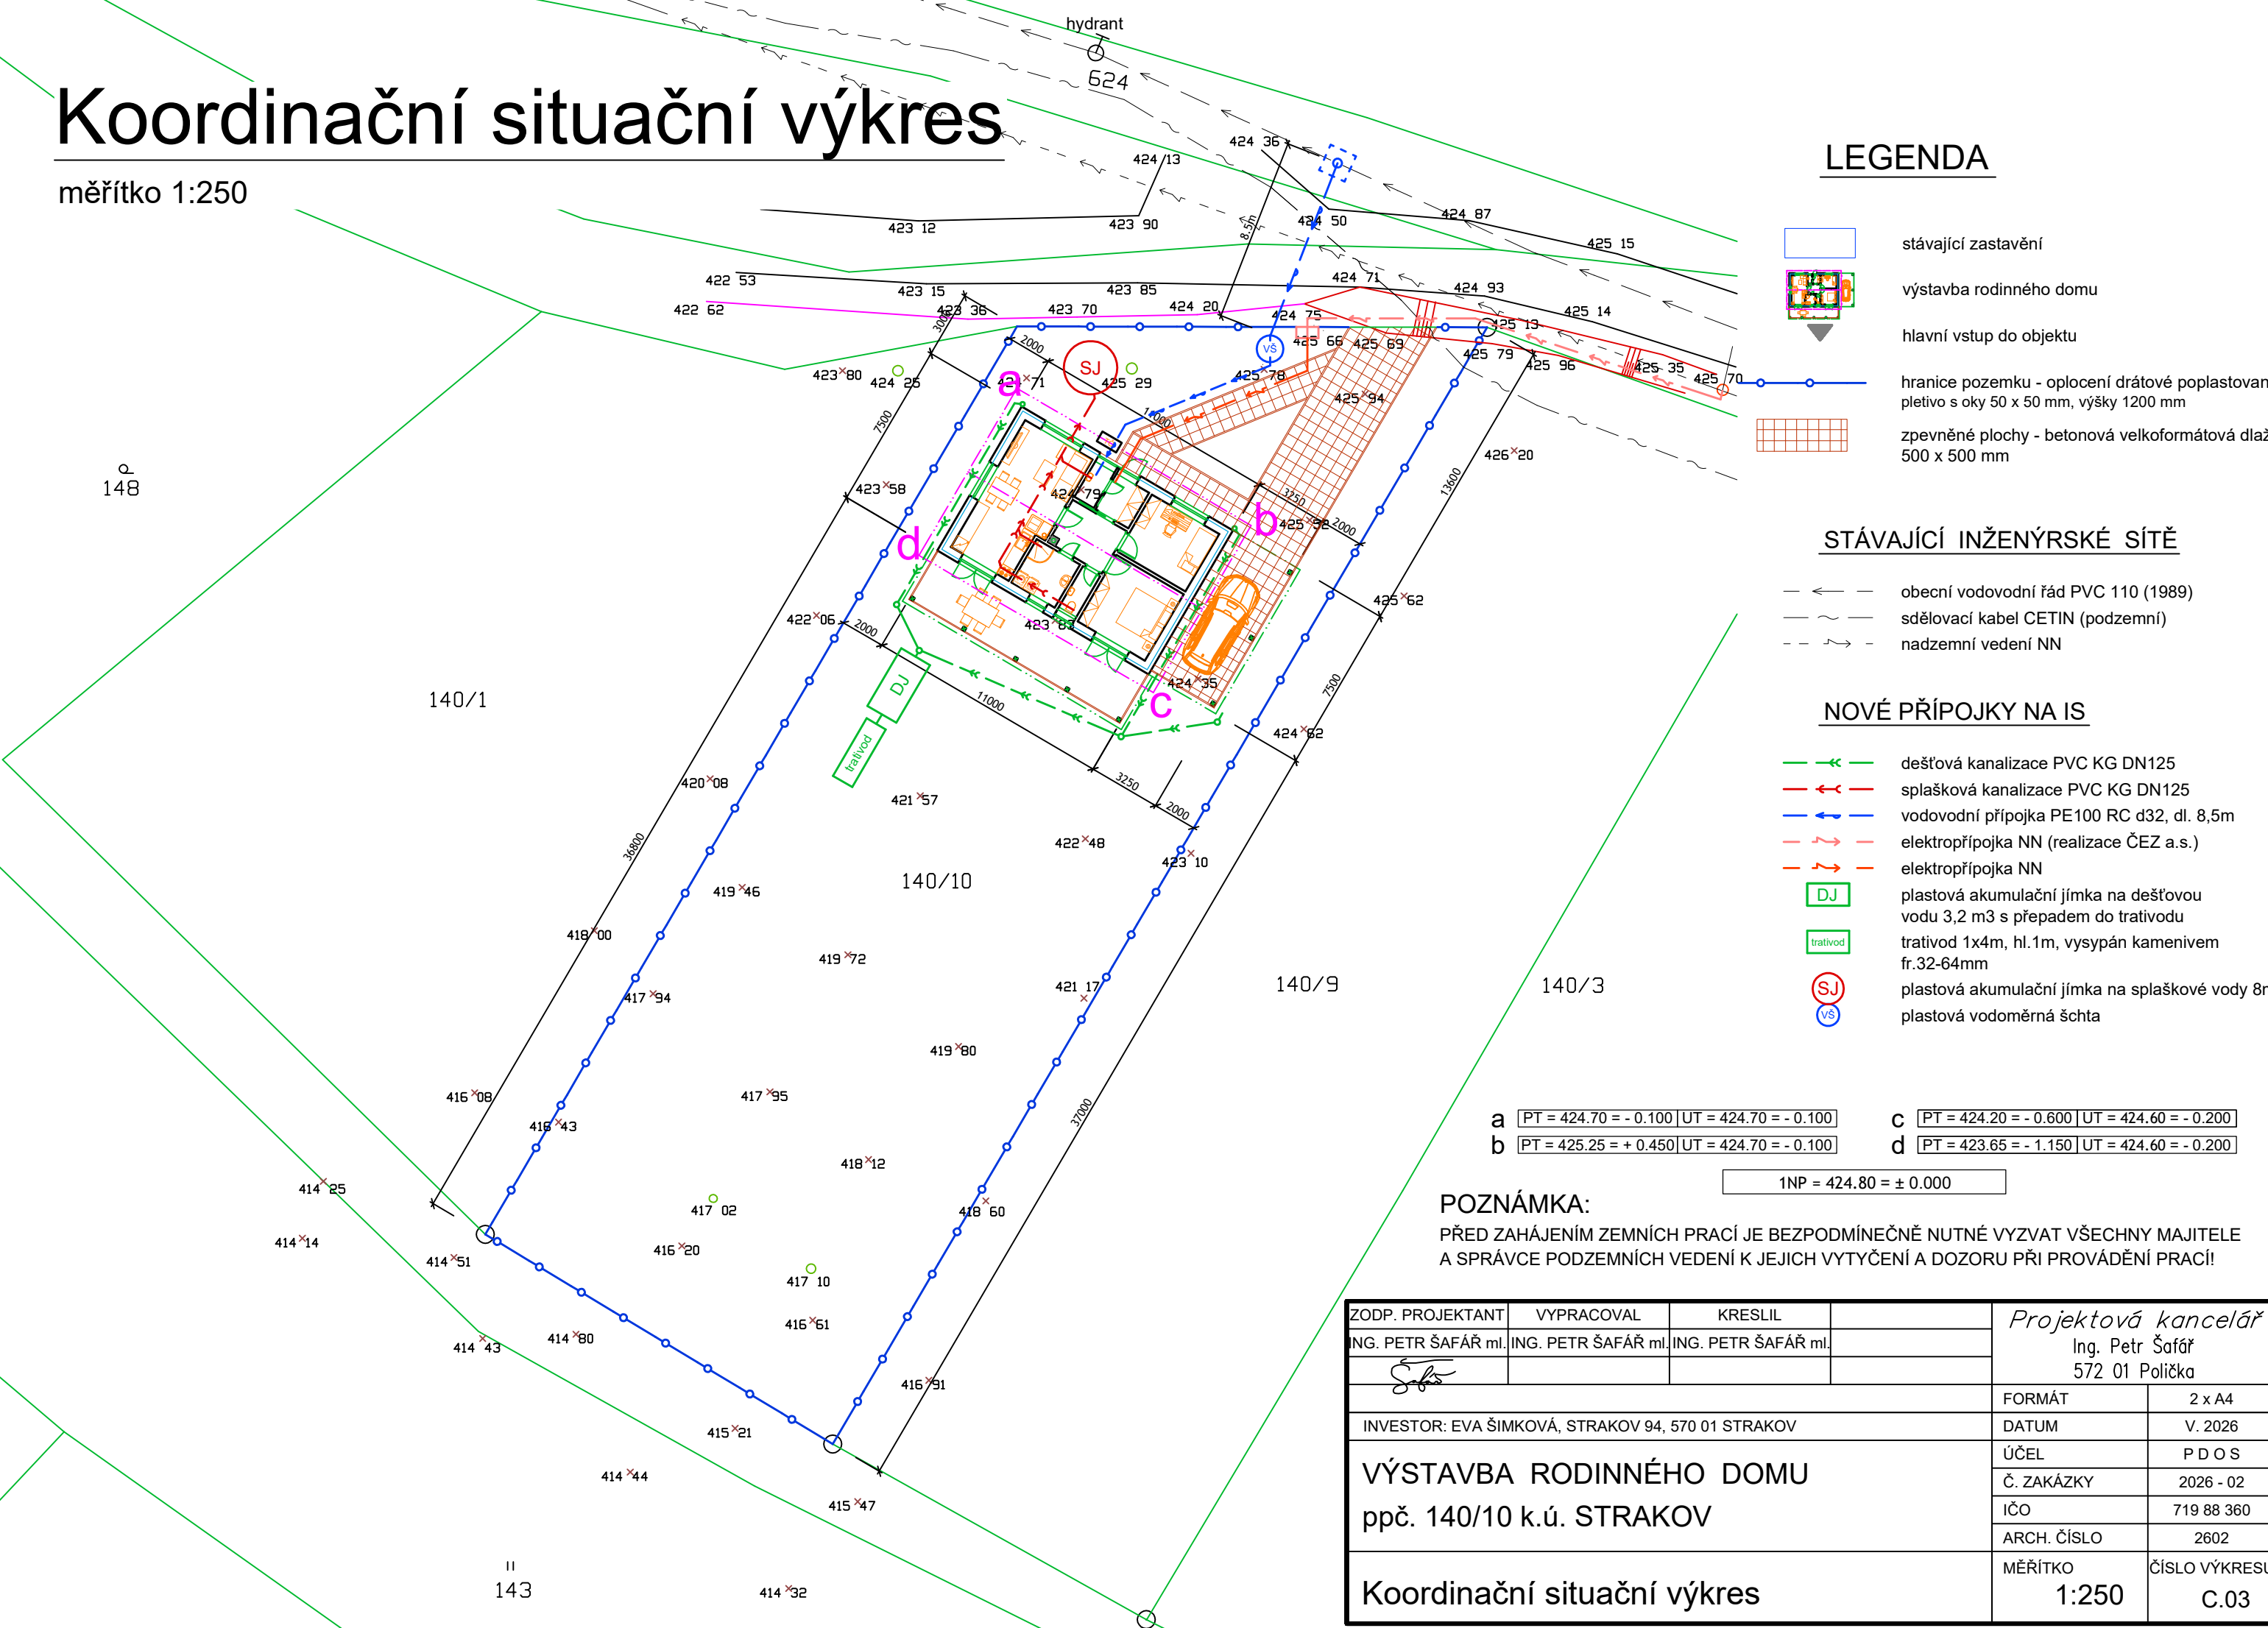

LEGENDA

- stávající zastavění
- výstavba rodinného domu
- hlavní vstup do objektu
- hranice pozemku - oplocení drátové poplastované pletivo s oky 50 x 50 mm, výšky 1200 mm
- zpevněné plochy - betonová velkoformátová dlažba 500 x 500 mm

STÁVAJÍCÍ INŽENÝRSKÉ SÍTĚ

- obecní vodovodní řád PVC 110 (1989)
- sdělovací kabel CETIN (podzemní)
- nadzemní vedení NN

NOVÉ PŘÍPOJKY NA IS

- dešťová kanalizace PVC KG DN125
- splašková kanalizace PVC KG DN125
- vodovodní přípojka PE100 RC d32, dl. 8,5m
- elektropřípojka NN (realizace ČEZ a.s.)
- elektropřípojka NN
- plastová akumulční jímka na dešťovou vodu 3,2 m3 s přepadem do trativodu
- trativod 1x4m, hl.1m, vysypán kamenivem fr.32-64mm
- plastová akumulční jímka na splaškové vody 8m3
- plastová vodoměrná ščta

a	PT = 424.70 = - 0.100 UT = 424.70 = - 0.100	c	PT = 424.20 = - 0.600 UT = 424.60 = - 0.200
b	PT = 425.25 = + 0.450 UT = 424.70 = - 0.100	d	PT = 423.65 = - 1.150 UT = 424.60 = - 0.200

1NP = 424.80 = ± 0.000

POZNÁMKA:

PŘED ZAHÁJENÍM ZEMNÍCH PRACÍ JE BEZPODMÍNEČNĚ NUTNÉ VYZVAT VŠECHNY MAJITELE A SPRÁVCE PODZEMNÍCH VEDENÍ K JEJICH VYTÝČENÍ A DOZORU PŘI PROVÁDĚNÍ PRACÍ!

ZODP. PROJEKTANT	VYPRACOVAL	KRESLIL	Projektová kancelář Ing. Petr Šafář 572 01 Políčka	
ING. PETR ŠAFÁŘ ml.	ING. PETR ŠAFÁŘ ml.	ING. PETR ŠAFÁŘ ml.		
INVESTOR: EVA ŠIMKOVÁ, STRAKOV 94, 570 01 STRAKOV			FORMÁT	2 x A4
VÝSTAVBA RODINNÉHO DOMU ppč. 140/10 k.ú. STRAKOV			DATUM	V. 2026
			ÚČEL	P D O S
			Č. ZAKÁZKY	2026 - 02
			IČO	719 88 360
Koordinační situační výkres			ARCH. ČÍSLO	2602
			MĚŘÍTKO	ČÍSLO VÝKRESU
			1:250	C.03