


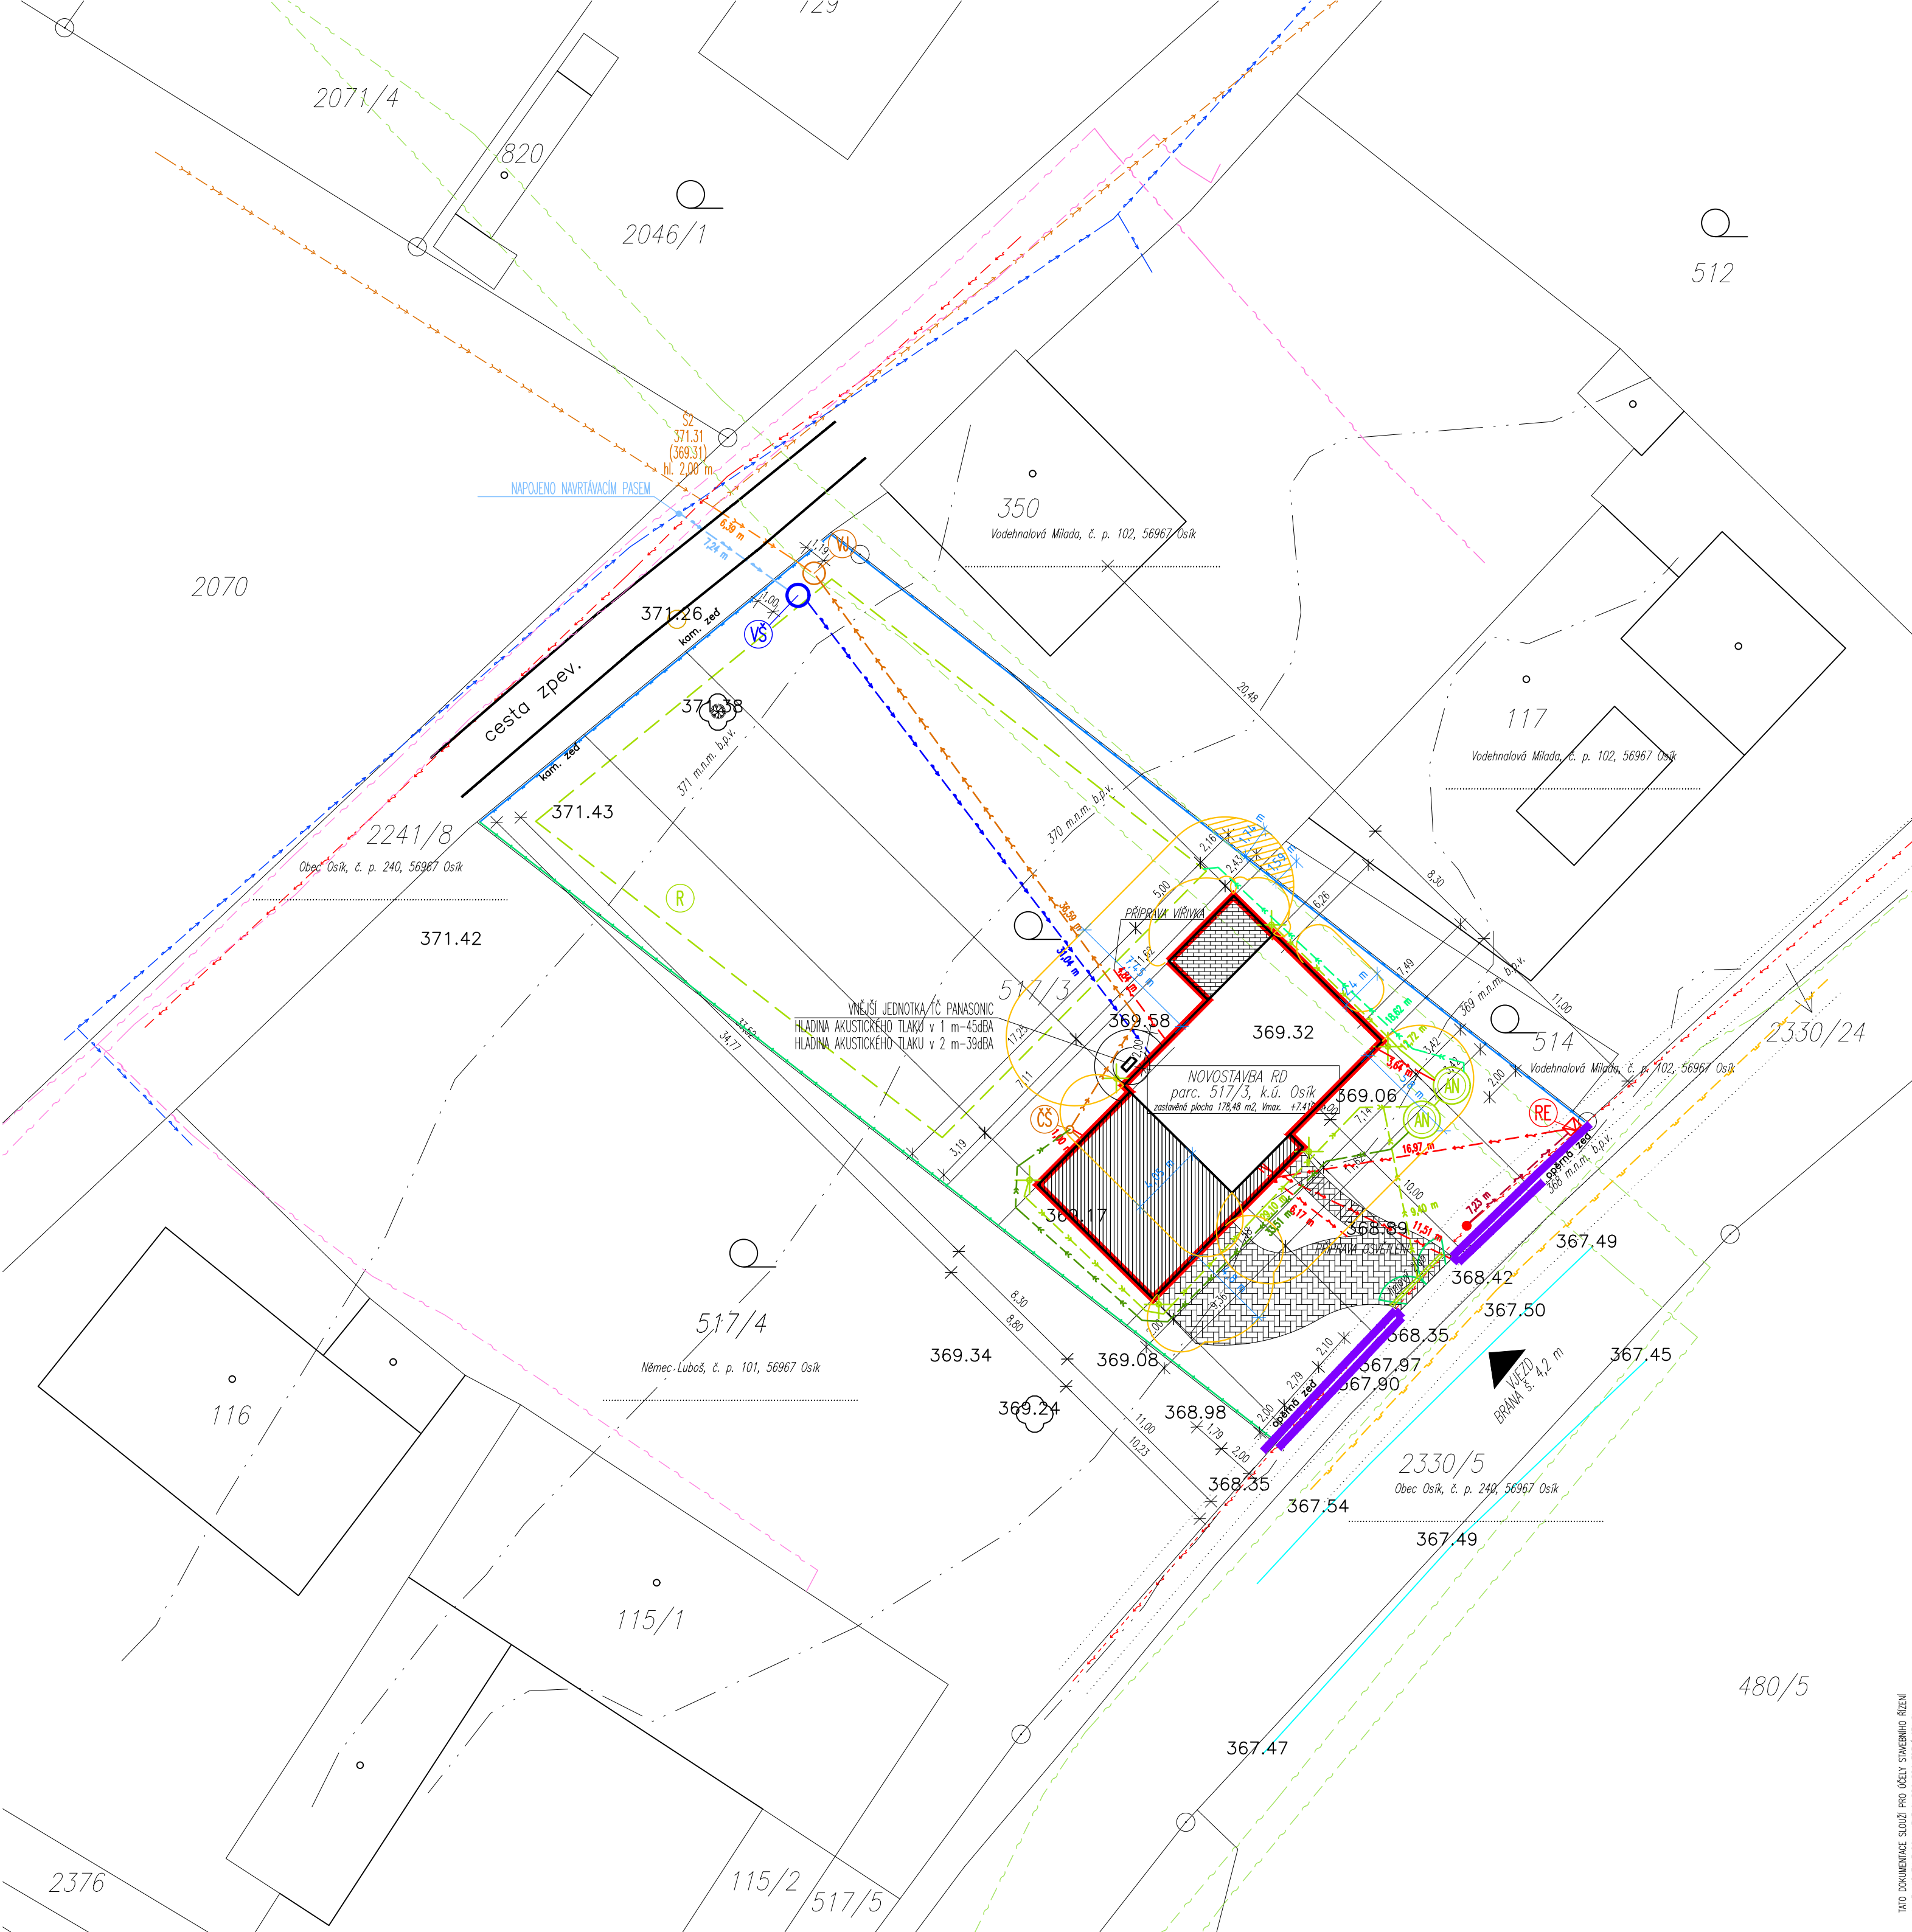

LEGENDA

NAVRHOVANÝ STAV INŽENÝRSKÝCH SÍTÍ:

	KANALIZACE DEŠŤOVÁ	- PVC KGEM DN 160, celková délka 59,01 m, min. sklon 2 ‰
	KANALIZACE DEŠŤOVÁ-PŘEPAD PŘEBÝTKŮ K ČŠ	- PVC KGEM DN 160, celková délka 33,51 m, min. sklon 2 ‰
	KANALIZACE DEŠŤOVÁ-K ŘÍZENÉMU ROZSTŘIKU	- PE-HD DN 32, PN 10, celková délka 18,62 m, min. sklon 2 ‰
	DOMOVNÍ VEDENÍ SPLAŠKOVÉ KANALIZACE K VJ	- TLAKOVÉ, PE 80/100, SDR 11 DN 40/50, délka 36,59 m
	PŘÍPOJKA TLAKOVÉ SPLAŠK. KANALIZACE OD VJ	- PVC KGEM DN 160, celková délka 6,39 m, min. sklon 2 ‰
	DOMOVNÍ VODOVOD K RD	- PE-HD/PE 100 SDR11 (PN 16)/32x3,0 mm, délka 31,04 m
	PŘÍPOJKA VODOVODU K VŠ	- signalizační vodič CU 4 mm²
	DOMOVNÍ VEDENÍ NN K RD	- PE-HD/PE PN 12,5-32x4,4 mm, délka 7,24 m
	DOMOVNÍ VEDENÍ NN K BRÁNĚ	- CYKY 50x10 mm², 2x CYKY 2Dx1,5 mm², délka 16,97 m
	DOMOVNÍ VEDENÍ NN K VENKOVNÍMU OSVĚTLENÍ	- CYKY 50x10 mm², 2x CYKY 2Dx1,5 mm², délka 11,51 m
	DOMOVNÍ VEDENÍ NN K BUDOUCÍ VÍŘIVCE	- CYKY 50x10 mm², 2x CYKY 2Dx1,5 mm², délka 6,17 m
	DOMOVNÍ VEDENÍ NN K ČERPACÍ ŠAHTĚ	- CYKY 50x10 mm², 2x CYKY 2Dx1,5 mm², délka 4,84 m
	DOMOVNÍ VEDENÍ NN K AKUMULAČNÍ NÁDRŽI	- CYKY 50x10 mm², 2x CYKY 2Dx1,5 mm², délka 1,00 m
	PŘÍPOJKA NN K RE	- CYKY 50x10 mm², 2x CYKY 2Dx1,5 mm², délka 3,64 m

PLOCHA VYUŽITELNÁ PRO ŘÍZENÝ ROZSTŘIK DEŠŤOVÉ VODY, S = 545 M2

AKUMULAČNÍ NÁDOBA NA DEŠŤOVOU VODU SE ŠKRTICÍ KLAPOUKOU, SESTAVA OBJEM 14 m³

VYVAŽOVACÍ PLASTOVÁ JÍMKA S PŘEPADEM DO GRAVITAČNÍ PŘÍPOJKY KANALIZACE, V = 1 m³

ČERPACÍ ŠAHTA S PLASTOVOU NÁDRŽÍ S ŘEZÁKEM, ZPĚTNOU KLAPOUKOU

VODOMĚRNÁ ŠAHTA, PVC DN 1200, hl. 1,50m, VODOTĚSNÁ S LEHKÝM POKLOPEM S ŽEBŘÍKEM

NOVÁ ROZVODNÁ SKŘÍŇ NN VE PLASTOVÉM PILÍŘI

STAV VEŘEJNÝCH INŽENÝRSKÝCH SÍTÍ:

	STÁVAJÍCÍ VEDENÍ GRAVITAČNÍ SPLAŠKOVÉ KANALIZACE	- OBEC OSÍK
	STÁVAJÍCÍ VEDENÍ VODOVOD	- VODOVODY SPOL s.r.o.
	STÁVAJÍCÍ VEDENÍ PODZEMNÍ DO 1kV	- ČEZ
	STÁVAJÍCÍ VEDENÍ NADZEMNÍ DO 1kV	- ČEZ
	PODZEMNÍ VEDENÍ SLABOPROUD	- CETIN
	STÁVAJÍCÍ VEDENÍ SLABOPROUD	- trvale vyřazené neprovozované zařízení - CETIN
	STÁVAJÍCÍ VEDENÍ STL PLYNOVOD PE d 160	- GASNET

LEGENDA POVRCHŮ:

	ZASTAVĚNÁ PLOCHA OBJEKTU RD	96,47 m² (7,66 %) Z PLOCHY 1259 m²
	ZASTAVĚNÁ PLOCHA OBJEKTU TERASY	15,00 m² (1,19 %) Z PLOCHY 1259 m²
	ZASTAVĚNÁ PLOCHA OBJEKTU PŘÍSTŘEŠKU	67,00 m² (5,32 %) Z PLOCHY 1259 m²
	ZPEVNĚNÁ PLOCHA S = 72,95 m² - BETONOVÁ DLAŽBA (5,79 %) Z PLOCHY 1259 m²	
	- BETONOVÁ DLAŽBA	
	- KLADEČÍ VRSTVA FRAKCE 4-8 mm	
	- DRČENÉ KAMENIVO FRAKCE 8-16 mm	
	- DRČENÉ KAMENIVO FRAKCE 0-63 mm	

LEGENDA ČAR:

	OPLOČENÍ POZEMKU	- STÁVAJÍCÍ
	OPLOČENÍ POZEMKU	- UPŘESNĚNO PO DOHODĚ SE SOUSEDY
	OPLOČENÍ POZEMKU	- STÁVAJÍCÍ ZÍDKA
	NOVÁ VJEZDOVÁ OTEVÍRAVÁ BRÁNA ŠÍŘKY 4,2 m	
	VRSTEVNICE	
	OCHRANNÉ PÁSMO INŽENÝRSKÝCH SÍTÍ	
	STÁVAJÍCÍ ZELENĚ	

POZNÁMKA:

- ZEMINA Z VÝKOPŮ BUDE POUŽITA NA NÁSYP
- PŘED ZAPOČETÍM VÝKOPOVÝCH PRACÍ NUTNO VYTÝČIT VŠECHNY STÁV. INŽ. SÍTĚ NA PARCELI
- PŘESNÉ VÝŠKOVÉ USAZENÍ DOMU BUDE UPŘESNĚNO GEODETEM NA MÍSTĚ VÝSTAVBY A BUDE PROVEDENA REVIZE VÝŠKOVÉHO ZAMĚŘENÍ
- MINIMÁLNÍ VZDÁLENOST KŘÍŽENÍ INŽENÝRSKÝCH SÍTÍ NA POZEMKU INVESTORA DLE ČSN 73 6005
- SOUŘADNICOVÝ SYSTÉM S-JTSK

±0,000 RD =369,080 m.n.m. BpV

ZODPOVĚDNÝ PROJEKTANT:	Ing. LUKÁŠ NÁVARA
VYPRACOVAL:	Ing. PAVLA VRKOČOVÁ
INVESTOR:	Bc. Pavlína Bohuňková, Na Drážce 499, Bílé Předměstí, 53003 Pardubice
NÁZEV AKCE:	ORP: LITOMYŠL DATUM: 08/2026 FORMÁT: 6x A4 STUP. PD: DSP MĚŘITKO: ČÍSLO PARE: 1:250
OBSAH PŘÍLOHY: Č. VÝKRESU: C.3	
KOORDINAČNÍ SITUAČNÍ VÝKRES	

TATO DOKUMENTACE SLUŽÍ PRO ÚČELY STAVEBNÍHO ŘEŠENÍ A NEJEDNÁ SE O DOKUMENTACI PRO PROVEDENÍ STAVBY
Ing. Lukáš Návara, Kelnánská 199, 391 01 Sezimovo Ústí, IČO: 67435641, tel.: 776 700 999, email: lukasnavara@seznam.cz